
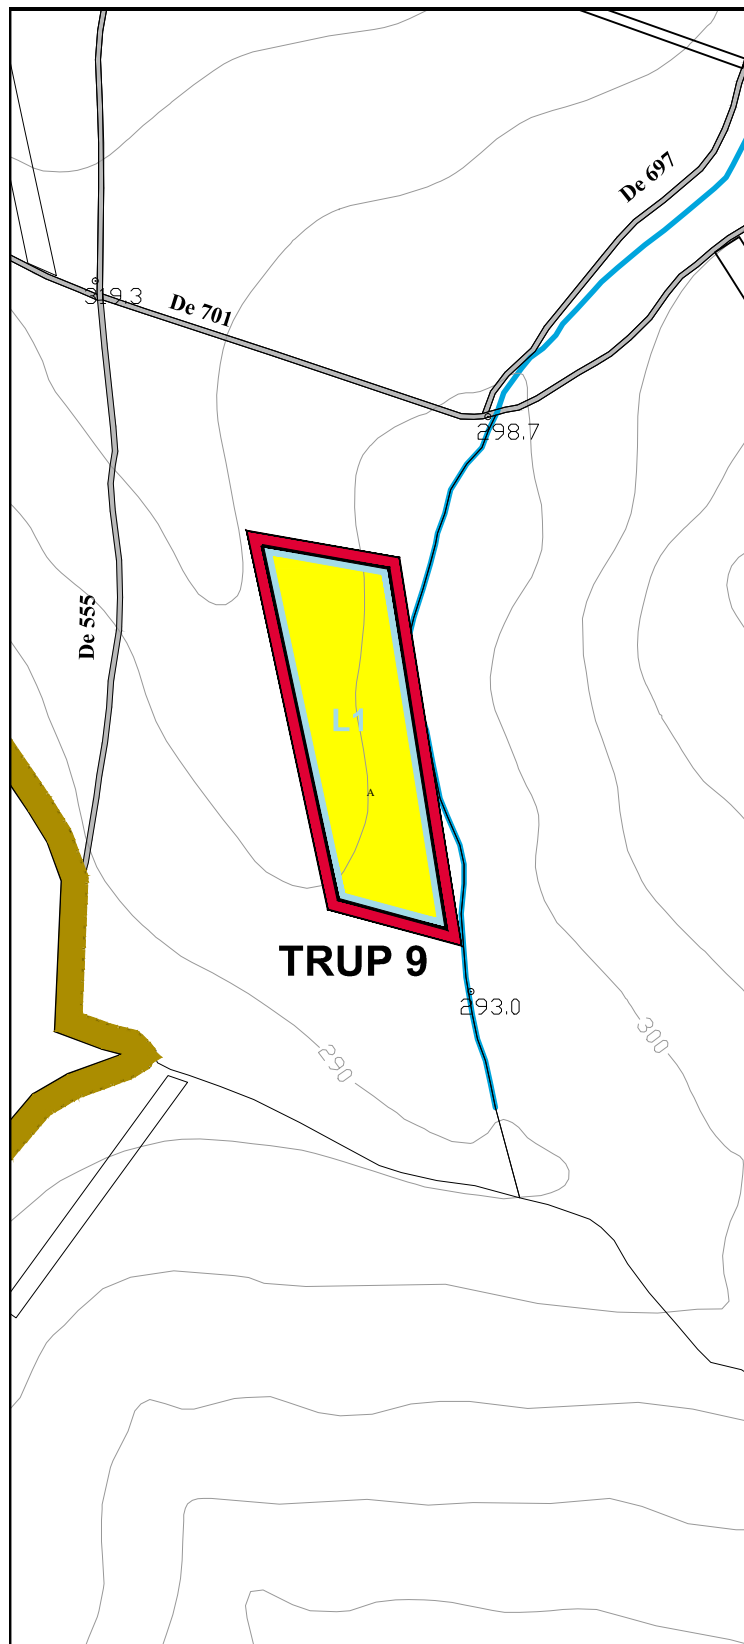
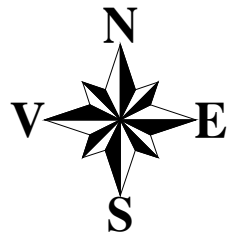


PLAN URBANISTIC GENERAL COMUNA BOSANCI REGLEMENTARI URBANISTICE - ZONIFICARE - TRUP 9

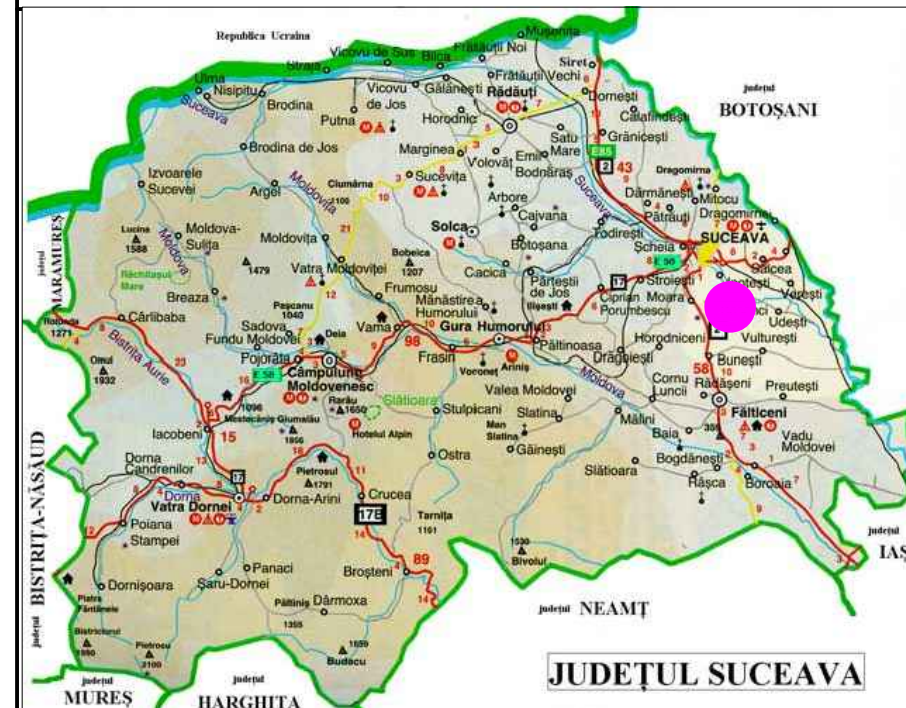

LEGENDA

LIMITE

- LIMITA TERITORIAL ADMINISTRATIVA A COMUNEI BOSANCI
- LIMITA INTRAVILAN PROPUS
- LIMITA ZONA FUNCTIONALA / UTR

CAI DE COMUNICATIE

- DRUMURI DE EXPLOATARE (extravilan)

ZONIFICARE FUNCTIONALA A TERITORIULUI INTRAVILAN

- ZONA DE LOCUINTE SI FUNCTIUNI COMPLEMENTARE, IN AFARA LIMITEI ZONEI PROTEJATE

ELEMENTE REAMBULARE

- CONSTRUCTII EXISTENTE
- CATEGORII DE FOLOSINTA
- APE CURGATOARE

BILANT TERITORIAL

TRUP 9

ZONE FUNCȚIONALE	EXISTENT		PROPUS	
	Suprafata (ha)	Procent % din total intravilan	Suprafata (ha)	Procent % din total intravilan
LOCUIȚE ȘI FUNCȚIUNI COMPLEMENTARE (curți locuințe, arabil, livadă și fâneață)- L1	1.8	100	1.8	100
TOTAL INTRAVILAN EXISTENT / PROPUS	1.8	100	1.8	100

TITLU PROIECT:
ELABORAREA PLANULUI URBANISTIC GENERAL AL COMUNEI BOSANCI,
JUDEȚUL SUCEAVA

BENEFICIAR : PRIMARIA COMUNEI BOSANCI

PROIECTANT GENERAL : S.C. MAS-ART DESIGN S.R.L.

MAS-ART DESIGN	Nr. Reg. Com. J19/361/27.07.2011 Cod Fiscal RO28921781 E-mail: hello@designest-studio.ro Tel:0747 591 908	Semnatura	Stampila
	Sef proiect Coordonator Proiectat Proiectat	Urb. Ana CODAU Urb. Ana CODAU Urb. Ciprian NEACSU Urb. Andreea-Diana DOBRESCU	

PROIECTANTI DE SPECIALITATE

REAMBULARE TOPOGRAFICA	P.F.A. BAJAN MARIN tel. 0766308107, e-mail toponi2003@yahoo.com Ing. Marin BAJAN aut. A.N.C.P.I serie RO-B-F Nr.:1022		
STUDIU GEOTEHNIC	I.I. TARCAN LIVIU C.U.I. 27038031, tel. 072150958 Ing. Liviu TARCAN		
STUDIU ISTORIC	P.F.A. ANDRONIC MUGUR Arheolog expert dr. Mugur ANDRONIC Arh. Viorel VEREHA		

TITLU PLANSA REGLEMENTARI URBANISTICE - ZONIFICARE - TRUP 9	Nr. Proiect U01/2016	Data 2016	Scara 1/5000	Nr. plansa U3.3
---	-------------------------	--------------	-----------------	--------------------