
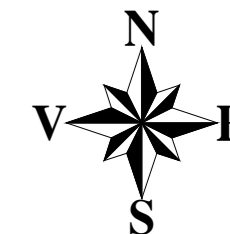


# PLAN URBANISTIC GENERAL COMUNA BOSANCI REGLEMENTARI URBANISTICE - ZONIFICARE - TRUP 10

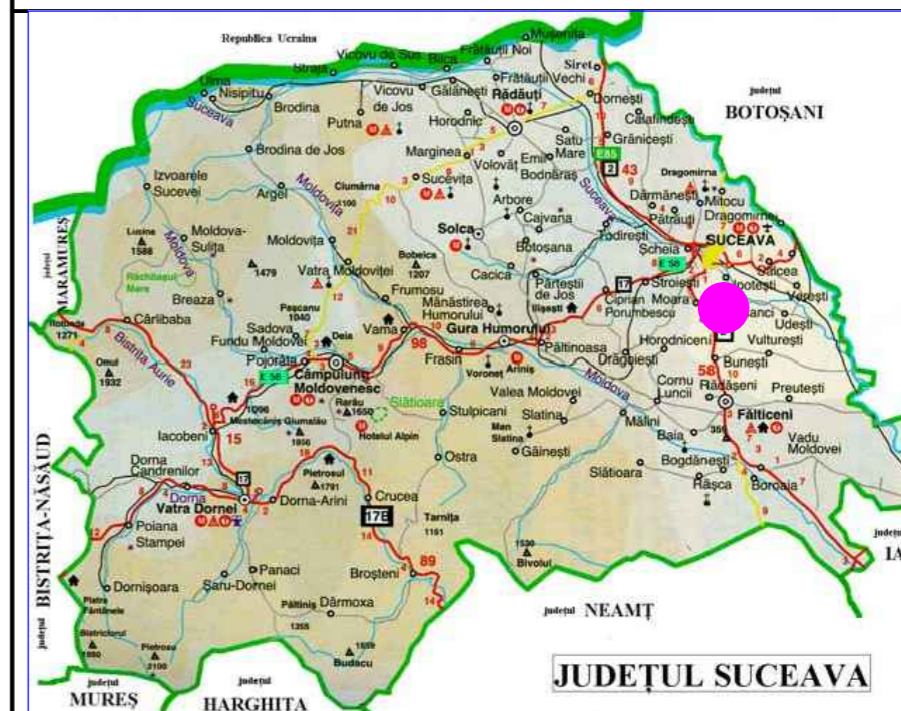

## LEGENDA

### LIMITE

- LIMITA TERITORIAL ADMINISTRATIVA A COMUNEI BOSANCI
- LIMITA INTRAVILAN PROPUȘ
- LIMITA ZONA FUNCTIONALA / UTR

### CAI DE COMUNICATIE

- STRAZI IN INTRAVILAN
- DRUMURI DE EXPLOATARE (extravilan)

### REGLEMENTARI CAI DE CIRCULATIE

- MODERNIZARE PROPUSA A DRUMURILOR IN INTRAVILAN

### ZONIFICARE FUNCTIONALA A TERITORIULUI INTRAVILAN

- ZONA DE LOCUINTE SI FUNCTIUNI COMPLEMENTARE, IN LIMITA ZONEI PROTEJATE

### RETELE TEHNICO - EDILITARE

#### RETELE ELECTRICE


- LINIE ELECTRICA AERIANA 110KV

### ZONA DE PROTECTIE/ INTERDICTIE

- ZONA DE PROTECTIE A APELOR CU INTERDICTIE DE CONSTRUIRE 5m ( Conf. Legea apelor Nr.107/116)
- ZONE DE PROTECTIE FATA DE CONSTRUCTII SI CULOARE TEHNICE
- INTERDICTIE DEFINITIVA DE CONSTRUIRE (culoar de protectie linii electrice LEA 110KV = 37m)
- ZONA DE PROTECTIE A SITURILOR ARHEOLOGICE

### ELEMENTE REAMBULARE


- CONSTRUCTII EXISTENTE
- PD, A, L, F
- APE CURGATOARE

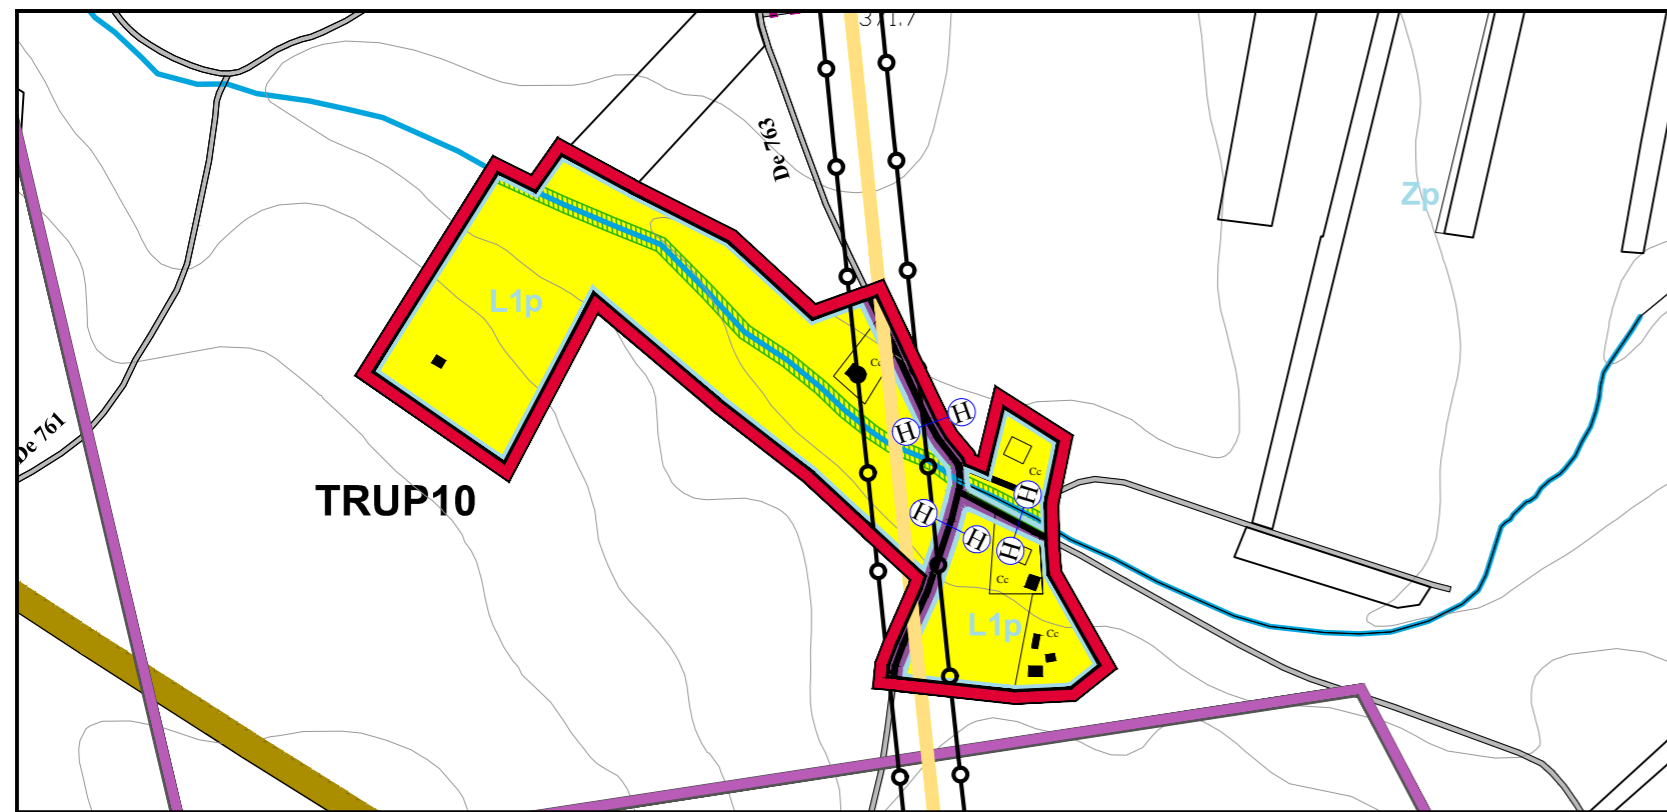

## PROFILE STRADALE PROPUSE

sc. 1/200

PROFIL STRADAL PROPUȘ H-H  
DRUM PRINCIPAL (drum de folosinta locala)  
(INTRAVILAN)

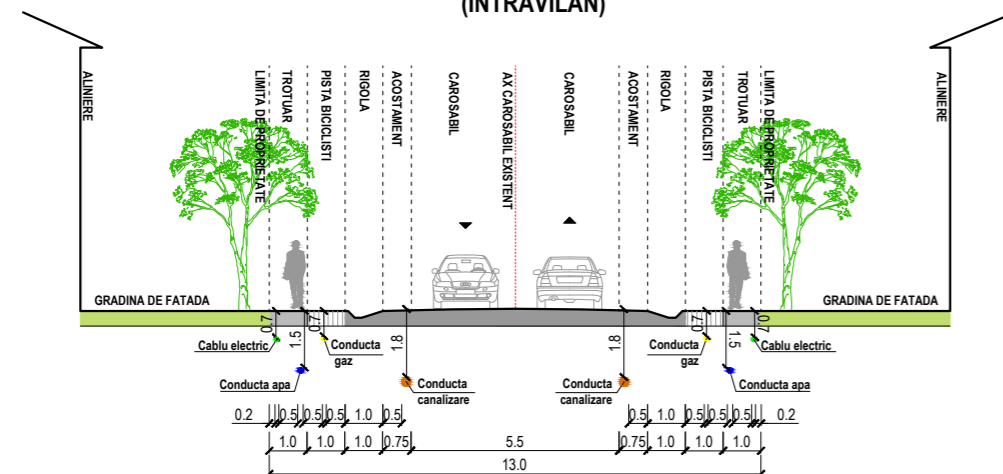

## BILANT TERITORIAL

### TRUP 10

ZONE FUNCTIONALE	EXISTENT		PROPUȘ	
	Suprafata (ha)	Procent % din total intravila	Suprafata (ha)	Procent % din total intravilan
LOCUIŢE ȘI FUNCTIUNI COMPLEMENTARE (curți locuințe, arabil, livadă și faneță) - L1p	5.3	98	4.9	88
CĂI DE COMUNICAȚIE ȘI TRANSPORT	0.1	2	0.3	5
SPAȚII VERZI, SPORT, AGREMENT, PROTECTIE - V2p	0.0	0	0.4	7
<b>TOTAL INTRAVILAN EXISTENT / PROPUȘ</b>	<b>5.4</b>	<b>100</b>	<b>5.6</b>	<b>100</b>


TITLU PROIECT:  
ELABORAREA PLANULUI URBANISTIC GENERAL AL COMUNEI BOSANCI,  
JUDEȚUL SUCEAVA

BENEFICIAR : PRIMARIA COMUNEI BOSANCI

PROIECTANT GENERAL : S.C. MAS-ART DESIGN S.R.L.

 Nr. Reg. Com. J19/361/27.07.2011 Cod Fiscal RO28921781 E-mail: hello@designest-studio.ro Tel:0747 591 908	Semnatura	Stampila
	Sef proiect Urb. Ana CODAU	
Coordonator Urb. Ana CODAU		
Proiectat Urb. Ciprian NEACȘU		
Proiectat Urb. Andreea-Diana DOBREȘCU		

PROIECTANTI DE SPECIALITATE	
REAMBULARE TOPOGRAFICA	P.F.A. BAJAN MARIN tel: 076838107, e-mail: topon2003@yahoo.com Ing. Marin BAJAN nr. AN.C.P.I. seria RO-B-F Nr.1022
STUDIUL GEOTEHNIC	I.I. TARCAN LIVIU C.U.I. 27038031, tel. 0721506955 Ing. Liviu TARCAN
STUDIUL ISTORIC	P.F.A. ANDRONIC MUGUR Arheolog expert dr. Mugur ANDRONIC Arh. Viorel VEREHA

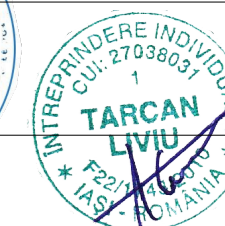

TITLU PLANSA	Nr. Proiect	Data	Scara	Nr. plansa
REGLEMENTARI URBANISTICE - ZONIFICARE - TRUP 10	U01/2016	2016	1/5000	U3.4