



**ROMÂNIA**  
**JUDEȚUL SUCEAVA - COMUNA BOSANCI**

Str. Sucevei nr. 1, tel. 0230527001, fax. 0230527276  
www.comunabosanci.ro, primariabosanci@yahoo.com



Nr. \_\_\_\_\_ din \_\_\_\_\_

F.11 (pag. 1)

**AUTORIZAȚIE DE CONSTRUIRE / DESFIINȚARE**

**NR. 31 din 23.07.2020**

**Cîrlan Constantin și Cîrlan**

**Andreea-Mihaela**

Urmare cererii adresate de <sup>(1)</sup> \_\_\_\_\_  
cu domiciliul/sediul <sup>(2)</sup> în județul Suceava mun./orașul/com. Bosanci  
satul Bosanci sectorul \_\_\_\_\_ cod poștal 727045  
str. Botanist Ghe. Bujorean nr. 13 bl. \_\_\_\_\_ sc. \_\_\_\_\_ et. \_\_\_\_\_ ap. \_\_\_\_\_  
telefon/fax 0032/486465416 e-mail \_\_\_\_\_  
înregistrată la nr. 6937 din 21.07.2020

În conformitate cu prevederile Legii nr. 50/1991, privind autorizarea executării lucrărilor de construcții, cu modificările și completările ulterioare, se

**AUTORIZEAZĂ**

**EXECUTAREA LUCRĂRILOR DE CONSTRUIRE / DESFIINȚARE** pentru: <sup>(3)</sup>

Construire locuință D+P+M, anexă gospodărească,  
împrejmuire și realizare branșamente la rețelele de utilități  
publice (energie electrică, gaze naturale, apă potabilă și  
canalizare).

Pentru imobilul - teren și/sau construcții - situat în județul Suceava  
comuna Bosanci satul Bosanci sectorul \_\_\_\_\_  
cod poștal 727045 str. Strugurilor nr. 11, bl. \_\_\_\_\_ sc. \_\_\_\_\_ et. \_\_\_\_\_ ap. \_\_\_\_\_  
Cartea funciară/Fișa bunului imobil sau nr. cadastral <sup>(4)</sup> 37075

În valoare <sup>(5)</sup> de 174.884,29 lei.

În baza documentației tehnice - D.T. pentru autorizarea lucrărilor de construire  
(D.T.A.C. + D.T.O.E.), respectiv de desființare a construcțiilor (D.T.A.D. + D.T.O.E.)  
nr. <sup>(6)</sup> 28/2020 elaborat de SC Amco Project & Design SRL .  
cu sediul în județul Suceava municipiu/orașul/comuna Suceava  
sectorul/satul \_\_\_\_\_ cod poștal \_\_\_\_\_  
strada \_\_\_\_\_ nr. \_\_\_\_\_ bl. \_\_\_\_\_ sc. \_\_\_\_\_ ap. \_\_\_\_\_, respectiv de Corneliu Mireută  
arhitect/conductor arhitect cu drept de semnatură, înscris în Tabloul Național al Arhitecților cu  
nr. 681, în conformitate cu prevederile Legii nr. 184/2001 privind organizarea și exerci-  
tarea profesiei de arhitect, republicată, aflat în evidență Filialei teritoriale a Ordinului Arhitecților  
din România.

**CU PRIVIRE LA AUTORIZAREA EXECUȚIRII LUCRĂRILOR SE FAC URMĂTOARELE PRECIZĂRI:**

**A. DOCUMENTAȚIA TEHNICĂ - D.T. (D.T.A.C. + D.T.O.E. sau D.T.A.D.)** - vizată spre neschimbare - împreună cu toate avizele și acordurile obținute, precum și punctul de vedere/actul administrativ al autorității competente pentru protecția mediului, face parte integrantă din prezentă autorizație.

**Nerespectarea întocmai a documentației tehnice - D.T. vizată spre neschimbare (inclusiv a avizelor și acordurilor obținute), constituie infracțiune/contravenție, după caz, în temeiul art. 24 alin. (1), respectiv art. 26 alin. (1) din Legea 50/1991 privind autorizarea executării lucrărilor de construcții, republicată.**

*În conformitate cu prevederile art. 7 alin. (15) - (15<sup>a</sup>) din Legea nr. 50/1991 și cu respectarea legislației pentru aplicarea Directivei Consiliului 85/337/CEE (Directiva EIA) privind evaluarea efectelor anumitor proiecte publice și private asupra mediului, în situația în care în timpul executării lucrărilor și numai în perioada de valabilitate a autorizației de construire survin modificări de temă privind lucrările de construcții autorizate, care conduc la necesitatea modificării acestora, titularul are obligația de a solicita o nouă autorizație de construire.*

**B. TITULARUL AUTORIZAȚIEI ESTE OBLIGAT:**

1. să anunțe data începerii lucrărilor autorizate, prin trimiterea înștiințării conform formularului anexat autorizației (formularul - model F.13) la autoritatea administrației publice locale emitentă a autorizației;
2. să anunțe data începerii lucrărilor autorizate, prin trimiterea înștiințării conform formularului anexat autorizației (formularul - model F.14) la inspectoratul teritorial în construcții, împreună cu dovada achitării cotei legale de 0,1% din valoarea autorizată a lucrărilor de construcții și instalații aferente acestora;
3. să anunțe data finalizării lucrărilor autorizate, prin trimiterea înștiințării conform formularului anexat autorizației (formularul - model F.15) la inspectoratul teritorial în construcții, odată cu convocarea comisiei de recepție;
4. să păstreze pe șantier, în perfectă stare, autorizația de construire și documentația tehnică - D.T. vizată spre neschimbare, împreună cu Proiectul Tehnic - P.Th și Detaliile de execuție pentru realizarea lucrărilor de construcții autorizate, pe care le va prezenta la cererea organelor de control, potrivit legii, pe toată durata executării lucrărilor;
5. în cazul în care, pe parcursul executării lucrărilor, se descoperă vestigii arheologice (fragmente de ziduri ancadramente de goluri, fundații, pietre cioplite sau sculptate, oseminte, inventar monetar, ceramic, etc.) să sistese executarea lucrărilor, să ia măsuri de pază și de protecție și să anunțe imediat emitentul autorizației, precum și Direcția județeană pentru cultură, culte și patrimoniu;
6. să respecte condițiile impuse de utilizarea și protejarea domeniului public, precum și de protecție a mediului, potrivit normelor generale și locale;
7. să transporte la Centrele de reciclare, materialele care nu se pot recupera sau valorifica, rămase în urma executării lucrărilor de construcții;
8. să desființeze construcțiile provizorii de șantier în termen de \_\_\_\_\_ zile de la terminarea lucrărilor;
9. la începerea execuției lucrărilor, să monteze la loc vizibil "Panoul de identificare a investițiilor" (vezi anexa nr. 8 la normele metodologice);
10. la finalizarea execuției lucrărilor, să monteze "Plăcuța de identificare a investiției";
11. în situația nefinalizării lucrărilor în termenul prevăzut de autorizație, să solicite prelungirea valabilității acesteia, cu cel puțin 15 zile înaintea termenului de expirare a valabilității autorizației de construire/desființare (inclusiv durata de execuție a lucrărilor);
12. să prezinte "Certificatul de performanță energetică a clădirii" la efectuarea receptiei la terminarea lucrărilor;
13. să solicite "Autorizația de securitate la incendiu" după efectuarea receptiei la terminarea lucrărilor sau înainte de punerea în funcțiune a clădirilor pentru care s-a obținut "Avizul de securitate la incendiu";
14. să regularizeze taxa de autorizare ce revine emitentului, precum și celelalte obligații de plată ce îi revin, potrivit legii, ca urmare a realizării investiției;
15. să declare construcțiile propriate particulară realizate, în vederea impunerii, la organele financiare teritoriale sau la unitățile subordonate acestora, după terminarea lor completă și nu mai târziu de 15 zile de la data expirării termenului de valabilitate a autorizației de construire/desf. (inclusiv durata de execuție).

**C. Durata de execuție a lucrărilor este de 24 luni, calculată de la data începerii efective a lucrărilor (anunțată în prealabil), situație în care perioada de valabilitate a autorizației se extinde pe întreaga durată de execuție a lucrărilor autorizate.**

D. Termenul de valabilitate a autorizației este de 12 luni de la data emiterii, interval de timp în care trebuie începute lucrările de execuție autorizate.

**PRIMAR,**

Miron Neculai

L.S.



Pentru SECRETAR GENERAL,

*Bivol Zamfir*

cu atribuții delegate

**ARHITECT ȘEF\*)**

*cons. sup.*

**Ioan Barbă**

Taxa de autorizare în valoare de 874,00 lei, a fost achitată conform chitanței numărul 2542 din 21.07.2020.

Prezenta autorizație a fost transmisă solicitantului direct/prin poștă la data 23.07.2020 însorită de 1 exemplar(e) din documentația tehnică - D.T., împreună cu avizele și acordurile obținute, vizate spre neschimbare.

În conformitate cu prevederile Legii nr. 50/1991 privind autorizarea executării lucrărilor de construcții, republicată, cu modificările și completările ulterioare,

**se prelungește valabilitatea Autorizației de construire/desființare de la data de**  
**până la data de**

După această dată, o nouă prelungire a valabilității nu este posibilă, solicitantul urmând să obțină, în condițiile legii, o altă autorizație de construire/desființare.

**PRIMAR,**

**SECRETAR GENERAL,**

L.S.

**ARHITECT ȘEF\*)**

Data prelungirii valabilității:

Achitat taxa de: \_\_\_\_\_ lei, conform chitanței nr. \_\_\_\_\_ din \_\_\_\_\_  
Transmis solicitantului la data de \_\_\_\_\_ direct/prin poștă.

(1) Numele și prenumele solicitantului

(2) Adresa solicitantului


(3) Denumirea lucrării, descrierea concisă a lucrărilor autorizate, precum și alte date extrase din D.T.A.C./D.T.A.D.

(4) Se completează cu datele extrase din Cartea Funciară sau din Fișa bunului imobil, după caz

(5) Valoarea lucrărilor, declarată de solicitant, înscrisă în cererea de autorizare, calculată în funcție de suprafața construită desfășurată a construcțiilor ori valoarea lucrărilor de construcții și instalații aferente din devizul general al investiției.

(6) Se completează cu denumirea/titlul, numărul și data elaborării documentației, precum și celelalte elemente de identificare.

\*) Se va semna de arhitectul-șef sau, «pentru arhitectul-șef», de către persoana cu responsabilitate în domeniul amenajării teritoriului și urbanismul, specificându-se funcția și titlul profesional, după caz.

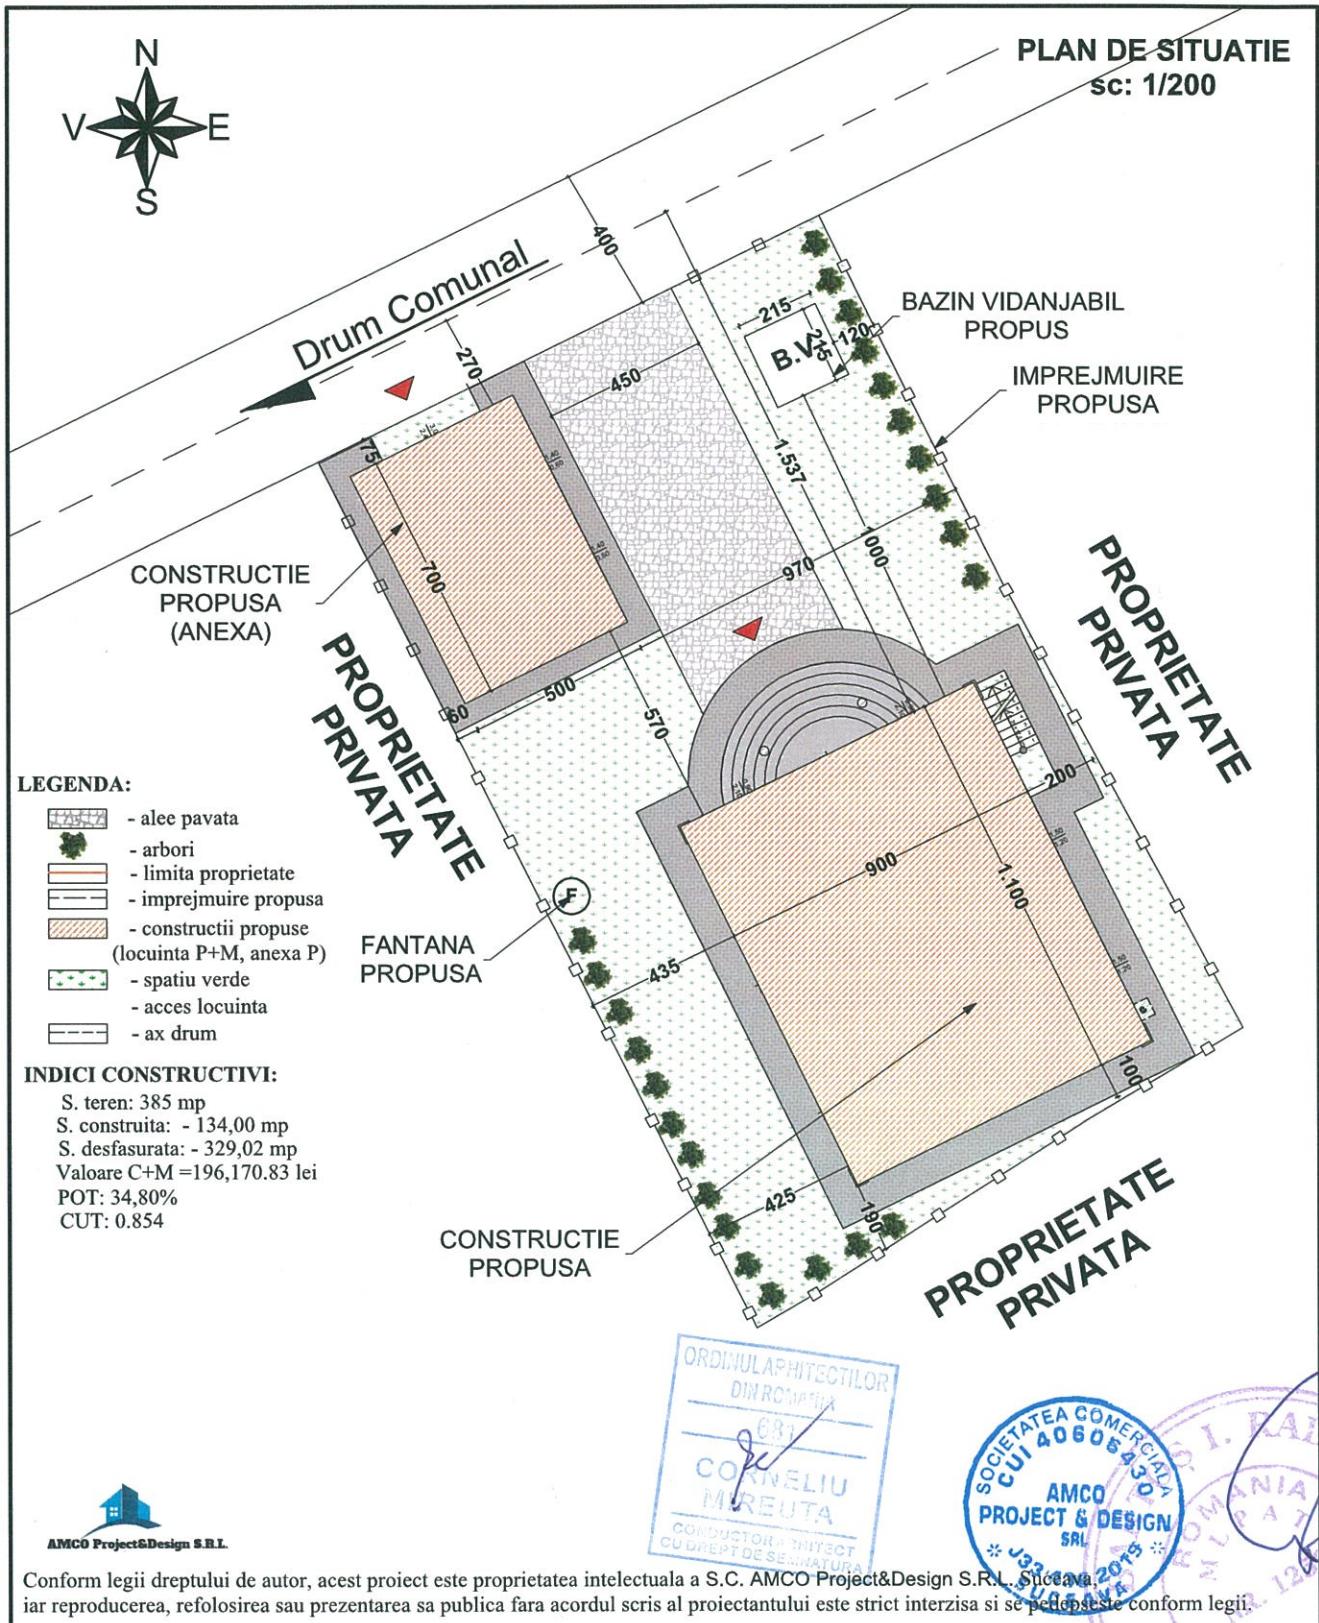

Conform legii dreptului de autor, acest proiect este proprietatea intelectuala a S.C. AMCO Project&Design S.R.L. Suceava, iar reproducerea, refolosirea sau prezentarea sa publica fara acordul scris al proiectantului este strict interzisa si se pedepste conform legii.

verificator de proiecte expert	semnătura	cerință	referat de verificare nr:...../expertiza tehnică nr:.....
revizia			
<b>Societatea comerciala AMCO Project&amp;Design S.R.L.</b> J33/436/2019 CUI: 40606430	investitor/ beneficiar: <b>CIRLAN CONSTANTIN SI CIRLAN ANDREEA-MIHAELA</b> sat Bosanci, Str. Botanist Ghe. Bujorean, nr. 13, Com. Bosanci, Jud. Suceava, CP 727045	proiect nr: 28/2020	
specificație	nume	semnătura	faza:
șef proiect	ing. Adrian Moldovan		1:200
șef proiect arh	arh. Cornel Mireuta		denumire proiect: <b>CONSTRUIRE LOCUNTA, ANEXA GOSPODAREasca SI IMPREJMUIRE</b> CF37075, sat Bosanci, Str. Strugurilor, nr. 11, Com. Bosanci, Jud. Suceava, CP 727045
proiectat	arh. Cornel Mireuta		data: 01.2020
desenat	ing. Ovidiu Coca		denumire plan/ detaliu: <b>PLAN DE SITUATIE</b>


**PLAN DE INCADRARE IN ZONA**  
**SC: 1/5000**



Amplasament Studiat



AMCO Project&Design S.R.L.

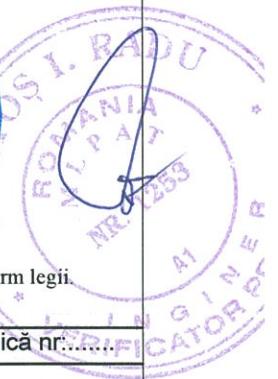

Conform legii dreptului de autor, acest proiect este proprietatea intelectuala a S.C. AMCO Project&Design S.R.L. Suceava, iar reprodusarea, refolosirea sau prezentarea sa publica fara acordul scris al proiectantului este strict interzisa si se pedepseste conform legii.

verificator de proiecte expert	semnătură	cerință	referat de verificare nr.:...../expertiza tehnică nr.:.....
--------------------------------	-----------	---------	---

revizia

<b>Societatea comercială AMCO Project&amp;Design S.R.L. J33/436/2019 CUI: 40606430</b>			investitor/ beneficiar: CIRLAN CONSTANTIN SI CIRLAN ANDREEA-MIHAELA sat Bosanci, Str. Botanist Ghe. Bujorean, nr. 13, Com. Bosanci, Jud. Suceava, CP 727045	proiect nr: 28/2020
specificație	nume	semnătură	scara: 1:5000	denumire proiect: CONSTRUIRE LOCUINTA, ANEXA GOSPODAREASCA SI IMPREJMUIRE CF37075, sat Bosanci, Str. Strugurilor, nr. 11, Com. Bosanci, Jud. Suceava, CP 727045
șef proiect	ing. Adrian Moldovan			faza: D.T.A.C.
șef proiect arh	arh. Cornel Mireuta			
proiectat	arh. Cornel Mireuta		data: 01.2020	denumire plan/ detaliu: PLAN DE INCADRARE IN ZONA
desenat	ing. Ovidiu Coca			plansa nr: A00