

Nr. _____ din _____

F.11 (pag. 1)

AUTORIZAȚIE DE CONSTRUIRE / DESFIINȚARE

NR. 32 din 03.08.2020

Urmare cererii adresate de ⁽¹⁾ Comuna Bosanci
cu domiciliul/sediul ⁽²⁾ în județul Suceava mun./orașul/com. Bosanci
satul Bosanci sectorul _____ cod poștal 727045
strada Suceavei nr. 1 bl. _____ sc. _____ et. _____ ap. _____
telefon/fax _____ 0230/527001 e-mail primariabosanci@yahoo.com
înregistrată la nr. 7276 din 03.08.2020

În conformitate cu prevederile Legii nr. 50/1991, privind autorizarea executării lucrărilor de construcții, cu modificările și completările ulterioare, se

AUTORIZEAZĂ

EXECUTAREA LUCRĂRILOR DE CONSTRUIRE / DESFIINȚARE pentru: ³⁾

Modernizare și asfaltare str. Bisericii, satul Cumpărătura, Comuna Bosanci, Județul Suceava.

Pentru imobilul - teren și/sau construcții - situat în județul Suceava
comuna Bosanci satul Bosanci sectorul _____
cod poștal 727045 strada U.A.T. Comuna Bosanci
Cartea funciară/Fișa bunului imobil sau nr. cadastral ⁽⁴⁾ _____
În valoare ⁽⁵⁾ de 129.025,90 lei.
În baza documentației tehnice - D.T. pentru autorizarea lucrărilor de construire
(D.T.A.C. + D.T.O.E.), respectiv de desființare a construcțiilor (D.T.A.D. + D.T.O.E.)
nr. ⁽⁶⁾ 265/2019 obiect 16 elaborat de S.C. DRU-PO S.R.L.
cu sediul în județul Suceava municipiul/orașul/comuna Suceava
sectorul/satul _____ cod poștal _____
strada George Enescu nr. 29 bl. T48 sc. B ap. 24, respectiv de Mardare Ioan
arhitect/conducător arhitect cu drept de semnătură, înscris în Tabloul Național al Arhitecților cu
nr. _____, în conformitate cu prevederile Legii nr. 184/2001 privind organizarea și exerci-
tarea profesiei de arhitect, republicată, aflat în evidența Filialei teritoriale a Ordinului Arhitecților
din România.

CU PRIVIRE LA AUTORIZAREA EXECUTĂRII LUCRĂRILOR SE FAC URMĂTOARELE PRECIZĂRI:

A. DOCUMENTAȚIA TEHNICĂ - D.T. (D.T.A.C. + D.T.O.E. sau D.T.A.D.) - vizată spre neschimbare - împreună cu toate avizele și acordurile obținute, precum și punctul de vedere/actul administrativ al autorității competente pentru protecția mediului, face parte integrantă din prezenta autorizație.

Nerespectarea întocmai a documentației tehnice - D.T. vizată spre neschimbare (inclusiv a avizelor și acordurilor obținute), constituie infracțiune/contravenție, după caz, în temeiul art. 24 alin. (1), respectiv art. 26 alin. (1) din Legea 50/1991 privind autorizarea executării lucrărilor de construcții, republicată.

În conformitate cu prevederile art. 7 alin. (15) - (15¹) din Legea nr. 50/1991 și cu respectarea legislației pentru aplicarea Directivei Consiliului 85/337/CEE (Directiva EIA) privind evaluarea efectelor anumitor proiecte publice și private asupra mediului, în situația în care în timpul executării lucrărilor și numai în perioada de valabilitate a autorizației de construire survin modificări de temă privind lucrările de construcții autorizate, care conduc la necesitatea modificării acestora, titularul are obligația de a solicita o nouă autorizație de construire.

B. TITULARUL AUTORIZAȚIEI ESTE OBLIGAT:

1. să anunțe data începerii lucrărilor autorizate, prin trimiterea înștiințării conform formularului anexat autorizației (formularul - model F.13) la autoritatea administrației publice locale emitentă a autorizației;
2. să anunțe data începerii lucrărilor autorizate, prin trimiterea înștiințării conform formularului anexat autorizației (formularul - model F.14) la inspectoratul teritorial în construcții, împreună cu dovada achitării cotei legale de 0,1% din valoarea autorizată a lucrărilor de construcții și instalațiilor aferente acestora;
3. să anunțe data finalizării lucrărilor autorizate, prin trimiterea înștiințării conform formularului anexat autorizației (formularul - model F.15) la inspectoratul teritorial în construcții, odată cu convocarea comisiei de recepție;
4. să păstreze pe șantier, în perfectă stare, autorizația de construire și documentația tehnică - D.T. vizată spre neschimbare, împreună cu Proiectul Tehnic - P.Th și Detaliile de execuție pentru realizarea lucrărilor de construcții autorizate, pe care le va prezenta la cererea organelor de control, potrivit legii, pe toată durata executării lucrărilor;
5. în cazul în care, pe parcursul execuției lucrărilor, se descoperă vestigii arheologice (fragmente de ziduri, ancadrame de goluri, fundații, pietre cioplite sau sculptate, oseminte, inventar monetar, ceramic, etc.) să sisteze executarea lucrărilor, să ia măsuri de pază și de protecție și să anunțe imediat emitentul autorizației, precum și Direcția județeană pentru cultură, culte și patrimoniu;
6. să respecte condițiile impuse de utilizarea și protejarea domeniului public, precum și de protecție a mediului, potrivit normelor generale și locale;
7. să transporte la Centrele de reciclare, materialele care nu se pot recupera sau valorifica, rămase în urma executării lucrărilor de construcții;
8. să desființeze construcțiile provizorii de șantier în termen de _____ zile de la terminarea lucrărilor;
9. la începerea execuției lucrărilor, să monteze la loc vizibil "Panoul de identificare a investițiilor" (vezi anexa nr. 8 la normele metodologice);
10. la finalizarea execuției lucrărilor, să monteze "Plăcuța de identificare a investiției";
11. în situația nefinalizării lucrărilor în termenul prevăzut de autorizație, să solicite prelungirea valabilității acesteia, cu cel puțin 15 zile înaintea termenului de expirare a valabilității autorizației de construire/desființare (inclusiv durata de execuție a lucrărilor);
12. să prezinte "Certificatul de performanță energetică a clădirii" la efectuarea recepției la terminarea lucrărilor;
13. să solicite "Autorizația de securitate la incendiu" după efectuarea recepției la terminarea lucrărilor sau înainte de punerea în funcțiune a clădirilor pentru care s-a obținut "Avizul de securitate la incendiu";
14. să regularizeze taxa de autorizare ce revine emitentului, precum și celelalte obligații de plată ce îi revin, potrivit legii, ca urmare a realizării investiției;
15. să declare construcțiile proprietate particulară realizate, în vederea impunerii, la organele financiare teritoriale sau la unitățile subordonate acestora, după terminarea lor completă și nu mai târziu de 15 zile de la data expirării termenului de valabilitate a autorizației de construire/desf. (inclusiv durata de execuție).

C. Durata de execuție a lucrărilor este de 48 luni, calculată de la data începerii efective a lucrărilor (anunțată în prealabil), situație în care perioada de valabilitate a autorizației se extinde pe întreaga durată de execuție a lucrărilor autorizate.

D. Termenul de valabilitate a autorizației este de 41 luni de la data emiterii, interval de timp în care trebuie începute lucrările de execuție autorizate.

pt. SECRETAR General,

PRIMAR,

Miron Necula



Bovol Zamfir cu atrib. delegate

Pentru Arhitectul Șef*)

Cons. sup.

Barbă Ioan

Taxa de autorizare în valoare de _____ lei, a fost achitată conform chitanței numărul _____ din _____

Prezenta autorizație a fost transmisă solicitantului direct/prin poștă la data 03.08.2020 însoțită de 1 exemplar(e) din documentația tehnică - D.T., împreună cu avizele și acordurile obținute, vizate spre neschimbare.

În conformitate cu prevederile Legii nr. 50/1991 privind autorizarea executării lucrărilor de construcții, republicată, cu modificările și completările ulterioare,

se prelungește valabilitatea Autorizației de construire/desființare de la data de

_____ până la data de _____.

După această dată, o nouă prelungire a valabilității nu este posibilă, solicitantul urmând să obțină, în condițiile legii, o altă autorizație de construire/desființare.

PRIMAR,

SECRETAR,

L.S.

ARHITECT ȘEF*)

Data prelungirii valabilității: _____

Achitat taxa de: _____ lei, conform chitanței nr. _____ din _____

Transmis solicitantului la data de _____ direct/prin poștă.

(1) Numele și prenumele solicitantului

(2) Adresa solicitantului

(3) Denumirea lucrării, descrierea concisă a lucrărilor autorizate, precum și alte date extrase din D.T.A.C./D.T.A.D.


(4) Se completează cu datele extrase din Cartea Funciară sau din Fișa bunului imobil, după caz

(5) Valoarea lucrărilor, declarată de solicitant, înscrisă în cererea de autorizare, calculată în funcție de suprafața construită desfășurată a construcțiilor ori valoarea lucrărilor de construcții și instalații aferente din devizul general al investiției.

(6) Se completează cu denumirea/titlul, numărul și data elaborării documentației, precum și celelalte elemente de identificare.

*) Se va semna de arhitectul-șef sau, «pentru arhitectul-șef», de către persoana cu responsabilitate în domeniul amenajării teritoriului și urbanismul, specificându-se funcția și titlul profesional, după caz.

Km 0+010 - 0+080
Rigola cu placuta carosabila

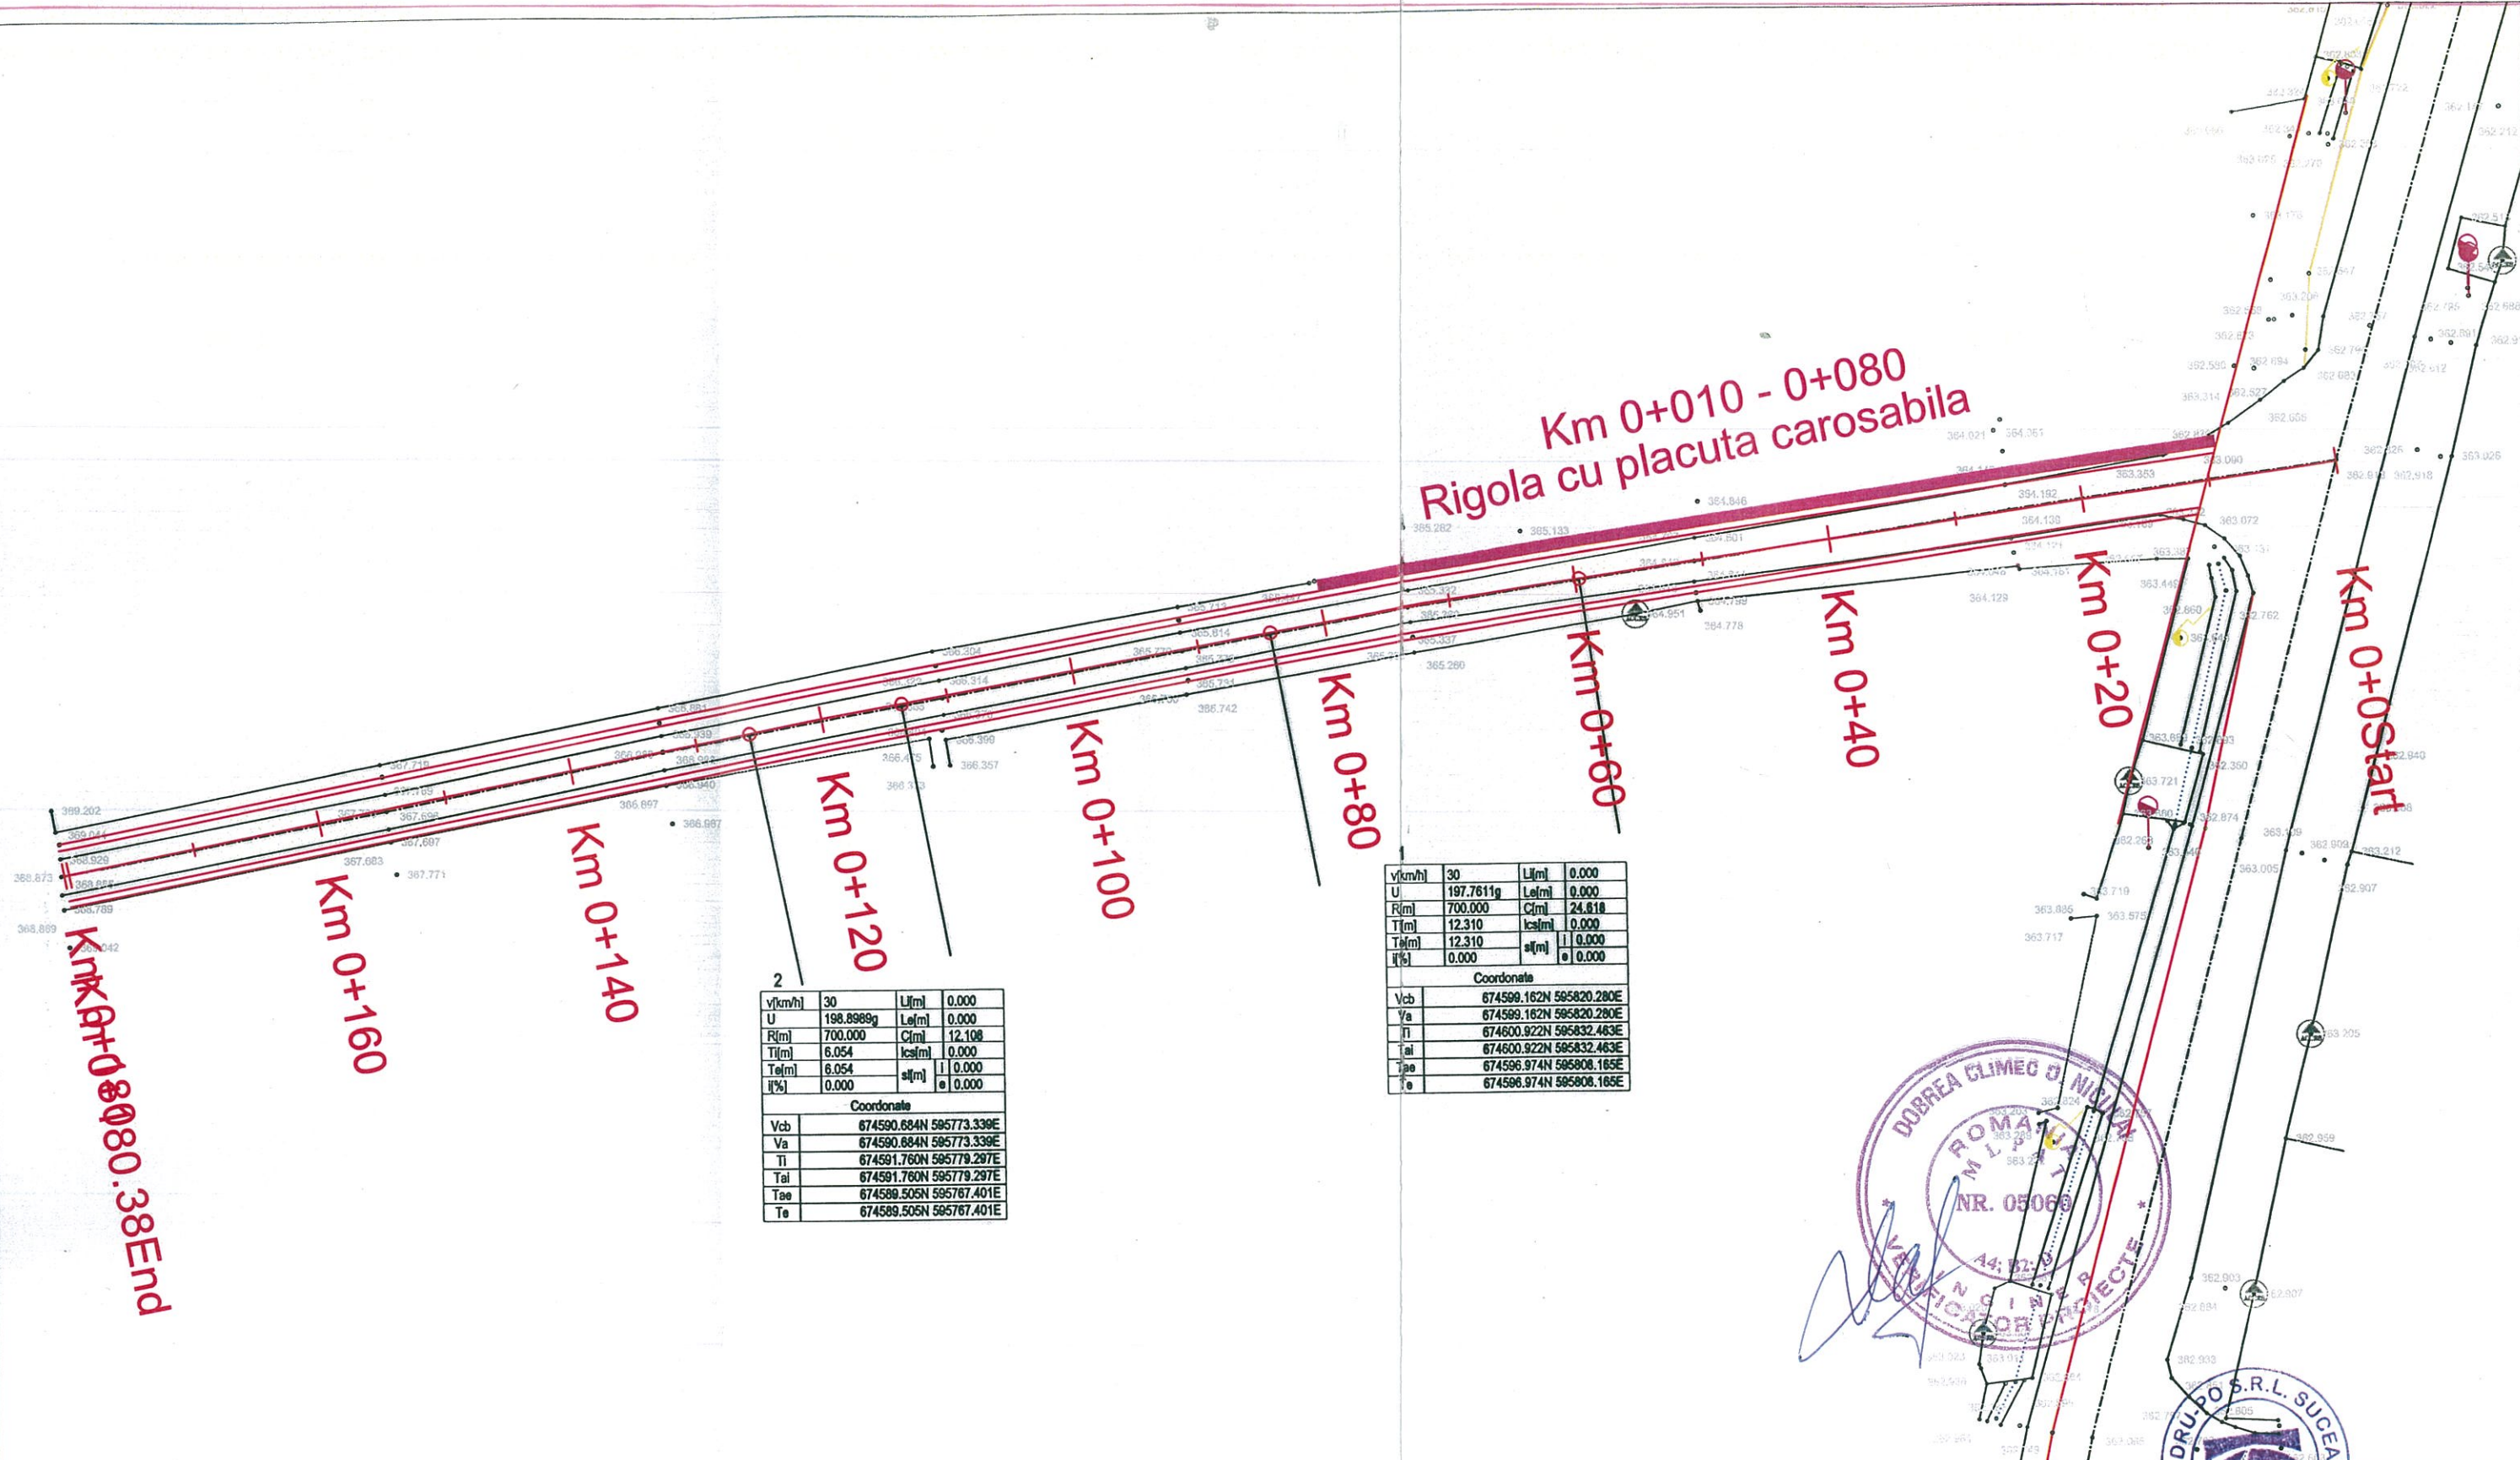

v[km/h]	30	L[m]	0.000
U	197.7611g	Le[m]	0.000
R[m]	700.000	C[m]	24.618
T[m]	12.310	lcs[m]	0.000
Ta[m]	12.310	sl[m]	0.000
i[%]	0.000	a	0.000
Coordonate			
Vcb	674599.162N	595820.280E	
Va	674599.162N	595820.280E	
Ti	674600.922N	595832.463E	
Tal	674600.922N	595832.463E	
Tee	674596.974N	595808.165E	
Te	674596.974N	595808.165E	

2

v[km/h]	30	L[m]	0.000
U	198.8989g	Le[m]	0.000
R[m]	700.000	C[m]	12.108
Ti[m]	6.054	lcs[m]	0.000
Tal[m]	6.054	sl[m]	0.000
i[%]	0.000	a	0.000
Coordonate			
Vcb	674590.684N	595773.339E	
Va	674590.684N	595773.339E	
Ti	674591.760N	595779.297E	
Tal	674591.760N	595779.297E	
Tee	674589.505N	595767.401E	
Te	674589.505N	595767.401E	



Verificator:	ing. Nicolai Dobrea Climec	Cerinta	
Expert tehnic:	Dr. ing. Radu Luca	A.4 B.2 D	
Beneficiar:	COMUNA BOSANCI JUDETUL SUCEAVA	PROIECTANT GENERAL	Proiect nr: Nr. 265/2019
Denumire proiect:	"MODERNIZARE SI ASFALTARE STRAZILE POMPIER GHIE COLTUNEAC, NUFERILOR, LIBERTATII, BRUTARULUI, MIRON COSTIN, partial VICTOR BABES, Dr. SARGHI NICHIFOR, C-TIN BRANCOVEANU, COJOCARULUI, ARCASULUI, NICOLAE LABIS, PLAIULUI, FLORILOR, CIPRIAN PORUMBESCU, NARCISELOR, partial CIRESULUI, BISERICII COMUNA BOSANCI, JUDETUL SUCEAVA"	S.C. DRU-PO S.R.L. SUCEAVA	Data: Aug 2019
Sef proiect:	Ing. Mardare Ioan	Amplasament: Comuna Bosanci, Judetul Suceava	FAZA PAC
Proiectat:	Ing. Augustin Pintilie	Denumire plansa: Strada Bisericii (Cumparatura)	Obiect 16
Desenat:	Ing. Bogdan Slemco	Plan de situatie	Plansa D16.1
			Detalii de executie Scara 1: 500