



Nr. _____ din _____

F.11 (pag. 1)

AUTORIZAȚIE DE CONSTRUIRE / DESFIINȚARE

NR. 41 din 31.08.2020

SC Oland Geo Transport SRL pt. SC
DelGaz Grid SA

Urmare cererii adresate de ⁽¹⁾ _____
cu domiciliul/sediul ⁽²⁾ în județul _____ Suceava _____ mun./orașul/com. _____ Bosanci
satul _____ Bosanci _____ sectorul _____ cod poștal _____ 727045
str. _____ Frasinului _____ nr. _____ 7 _____ bl. _____ sc. _____ et. _____ ap. _____
telefon/fax _____ 0741/276043 _____ e-mail _____
înregistrată la nr. _____ 8171 _____ din _____ 31.08.2020

În conformitate cu prevederile Legii nr. 50/1991, privind autorizarea executării lucrărilor de construcții, cu modificările și completările ulterioare, se

AUTORIZEAZĂ

EXECUTAREA LUCRĂRILOR DE CONSTRUIRE / DESFIINȚARE pentru: ³⁾

Realizare extindere rețea electrică de joasă tensiune L = 200 m și branșament electric trifazat L = 10 m cu BMPT montat pe stâlp, pentru alimentarea cu energie electrică a locului de consum situat pe str. Zorilor nr. 9, Comuna Bosanci, Jud. Suceava.

Pentru imobilul - teren și/sau construcții - situat în județul _____ Suceava
comuna _____ Bosanci _____ satul _____ Bosanci _____ sectorul _____
cod poștal _____ 727045 _____ str. _____ Zorilor _____ nr. _____ 9 _____ bl. _____ sc. _____ et. _____ ap. _____

Cartea funciară/Fișa bunului imobil sau nr. cadastral ⁽⁴⁾ _____
În valoare ⁽⁵⁾ de _____ 18.421,64 _____ lei.

În baza documentației tehnice - D.T. pentru autorizarea lucrărilor de construire (D.T.A.C. + D.T.O.E.), respectiv de desființare a construcțiilor (D.T.A.D. + D.T.O.E.)
nr. ⁽⁶⁾ _____ 141/2019 _____ elaborat de _____ SC Electroaxa SRL
cu sediul în județul _____ Suceava _____ municipiul/orașul/comuna _____ Suceava
sectorul/satul _____ cod poștal _____

strada _____ nr. _____ bl. _____ sc. _____ ap. _____, respectiv de _____ Petraru Ioan
arhitect/conducător arhitect cu drept de semnătură, înscris în Tabloul Național al Arhitecților cu nr. _____, în conformitate cu prevederile Legii nr. 184/2001 privind organizarea și exercitarea profesiei de arhitect, republicată, aflat în evidența Filialei teritoriale a Ordinului Arhitecților din România.

CU PRIVIRE LA AUTORIZAREA EXECUTĂRII LUCRĂRILOR SE FAC URMĂTOARELE PRECIZĂRI:

A. DOCUMENTAȚIA TEHNICĂ - D.T. (D.T.A.C. + D.T.O.E. sau D.T.A.D.) - vizată spre neschimbare - împreună cu toate avizele și acordurile obținute, precum și punctul de vedere/actul administrativ al autorității competente pentru protecția mediului, face parte integrantă din prezenta autorizație.

Nerespectarea întocmai a documentației tehnice - D.T. vizată spre neschimbare (inclusiv a avizelor și acordurilor obținute), constituie infracțiune/contravenție, după caz, în temeiul art. 24 alin. (1), respectiv art. 26 alin. (1) din Legea 50/1991 privind autorizarea executării lucrărilor de construcții, republicată.

În conformitate cu prevederile art. 7 alin. (15) - (15¹) din Legea nr. 50/1991 și cu respectarea legislației pentru aplicarea Directivei Consiliului 85/337/CEE (Directiva EIA) privind evaluarea efectelor anumitor proiecte publice și private asupra mediului, în situația în care în timpul executării lucrărilor și numai în perioada de valabilitate a autorizației de construire survin modificări de temă privind lucrările de construcții autorizate, care conduc la necesitatea modificării acestora, titularul are obligația de a solicita o nouă autorizație de construire.

B. TITULARUL AUTORIZAȚIEI ESTE OBLIGAT:

1. să anunțe data începerii lucrărilor autorizate, prin trimiterea înștiințării conform formularului anexat autorizației (formularul - model F.13) la autoritatea administrației publice locale emitentă a autorizației;
2. să anunțe data începerii lucrărilor autorizate, prin trimiterea înștiințării conform formularului anexat autorizației (formularul - model F.14) la inspectoratul teritorial în construcții, împreună cu dovada achitării cotei legale de 0,1% din valoarea autorizată a lucrărilor de construcții și instalații aferente acestora;
3. să anunțe data finalizării lucrărilor autorizate, prin trimiterea înștiințării conform formularului anexat autorizației (formularul - model F.15) la inspectoratul teritorial în construcții, odată cu convocarea comisiei de recepție;
4. să păstreze pe șantier, în perfectă stare, autorizația de construire și documentația tehnică - D.T. vizată spre neschimbare, împreună cu Proiectul Tehnic - P.Th și Detaliile de execuție pentru realizarea lucrărilor de construcții autorizate, pe care le va prezenta la cererea organelor de control, potrivit legii, pe toată durata executării lucrărilor;
5. în cazul în care, pe parcursul execuției lucrărilor, se descoperă vestigii arheologice (fragmente de ziduri, cadavre de goluri, fundații, pietre cioplite sau sculptate, oseminte, inventar monetar, ceramic, etc.) să sisteze executarea lucrărilor, să ia măsuri de pază și de protecție și să anunțe imediat emitentul autorizației, precum și Direcția județeană pentru cultură, culte și patrimoniu;
6. să respecte condițiile impuse de utilizarea și protejarea domeniului public, precum și de protecție a mediului, potrivit normelor generale și locale;
7. să transporte la Centrele de reciclare, materialele care nu se pot recupera sau valorifica, rămase în urma executării lucrărilor de construcții;
8. să desființeze construcțiile provizorii de șantier în termen de _____ zile de la terminarea lucrărilor;
9. la începerea execuției lucrărilor, să monteze la loc vizibil "Panoul de identificare a investițiilor" (vezi anexa nr. 8 la normele metodologice);
10. la finalizarea execuției lucrărilor, să monteze "Plăcuța de identificare a investiției";
11. în situația nefinalizării lucrărilor în termenul prevăzut de autorizație, să solicite prelungirea valabilității acesteia, cu cel puțin 15 zile înaintea termenului de expirare a valabilității autorizației de construire/desființare (inclusiv durata de execuție a lucrărilor);
12. să prezinte "Certificatul de performanță energetică a clădirii" la efectuarea recepției la terminarea lucrărilor;
13. să solicite "Autorizația de securitate la incendiu" după efectuarea recepției la terminarea lucrărilor sau înainte de punerea în funcțiune a clădirilor pentru care s-a obținut "Avizul de securitate la incendiu";
14. să regularizeze taxa de autorizare ce revine emitentului, precum și celelalte obligații de plată ce îi revin, potrivit legii, ca urmare a realizării investiției;
15. să declare construcțiile propriu-particulară realizate, în vederea impunerii, la organele financiare teritoriale sau la unitățile subordonate acestora, după terminarea lor completă și nu mai târziu de 15 zile de la data expirării termenului de valabilitate a autorizației de construire/desf. (inclusiv durata de execuție).

C. Durata de execuție a lucrărilor este de 12 luni, calculată de la data începerii efective a lucrărilor (anunțată în prealabil), situație în care perioada de valabilitate a autorizației se extinde pe întreaga durată de execuție a lucrărilor autorizate.

D. Termenul de valabilitate a autorizației este de 12 luni de la data emiterii, interval de timp în care trebuie începute lucrările de execuție autorizate.

PRIMAR,

Miron Neculaș

L.S.



Pentru SECRETAR GENERAL,

Cons. sup. Bivol Zamfir
cu atribuții delegate

Pentru ARHITECT ȘEF*)

cons. asist.
Dumitrel Ungureanu

Taxa de autorizare în valoare de 184,00 lei, a fost achitată conform chitanței numărul 3119 din 31.08.2020.

Prezenta autorizație a fost transmisă solicitantului direct/prin-poștă la data 31.08.2020 însoțită de 1 exemplar(e) din documentația tehnică - D.T., împreună cu avizele și acordurile obținute, vizate spre neschimbare.

În conformitate cu prevederile Legii nr. 50/1991 privind autorizarea executării lucrărilor de construcții, republicată, cu modificările și completările ulterioare,

se prelungește valabilitatea Autorizației de construire/desființare de la data de _____ până la data de _____.

După această dată, o nouă prelungire a valabilității nu este posibilă, solicitantul urmând să obțină, în condițiile legii, o altă autorizație de construire/desființare.

PRIMAR,

L.S.

SECRETAR GENERAL,

ARHITECT ȘEF*)

Data prelungirii valabilității: _____

Achitat taxa de: _____ lei, conform chitanței nr. _____ din _____

Transmis solicitantului la data de _____ direct/prin-poștă.

(1) Numele și prenumele solicitantului

(2) Adresa solicitantului

(3) Denumirea lucrării, descrierea concisă a lucrărilor autorizate, precum și alte date extrase din D.T.A.C./D.T.A.D.

(4) Se completează cu datele extrase din Cartea Funciară sau din Fișa bunului imobil, după caz

(5) Valoarea lucrărilor, declarată de solicitant, înscrisă în cererea de autorizare, calculată în funcție de suprafața construită desfășurată a construcțiilor ori valoarea lucrărilor de construcții și instalații aferente din devizul general al investiției.

(6) Se completează cu denumirea/titlul, numărul și data elaborării documentației, precum și celelalte elemente de identificare.

*) Se va semna de arhitectul-șef sau, «pentru arhitectul-șef», de către persoana cu responsabilitate în domeniul amenajării teritoriului și urbanismul, specificându-se funcția și titlul profesional, după caz.





LEGENDA:

— INSTALATIILE EXISTENTE Delgaz Grid 0,4 kV

VERIFICATOR/ EXPERT	NUME	SEMNTATURA	CERINTA	REFERAT / EXPERTIZA NR. / DATA	Proiect nr.:
				Beneficiar:	150/2020
				S.C. DELGAZ GRID S.A. pentru SC OLAND GEO TRANSPORT SRL	Faza:
				Titlu proiect:	D.T.A.C.
SPECIFICATIE	NUME	SEMNTATURA	Scara:	Titlu proiect:	
ŞEF PROIECT	ing. Petru Ion		1:500	Alina I. Ionescu	
PROIECTAT	ing. Grădinaru Remus			SC OLAND GEO TRANSPORT SRL, amplasat în loc. Bosanci, str. Zonilor, nr. 9, com. Bosanci, jud. Suceava	
DESEINAT	ing. Mieră Cezar		Data:	Titlu planşă:	Planşa E0
			08/2020	Plan de situatie cu instalatii electrice proiectate	



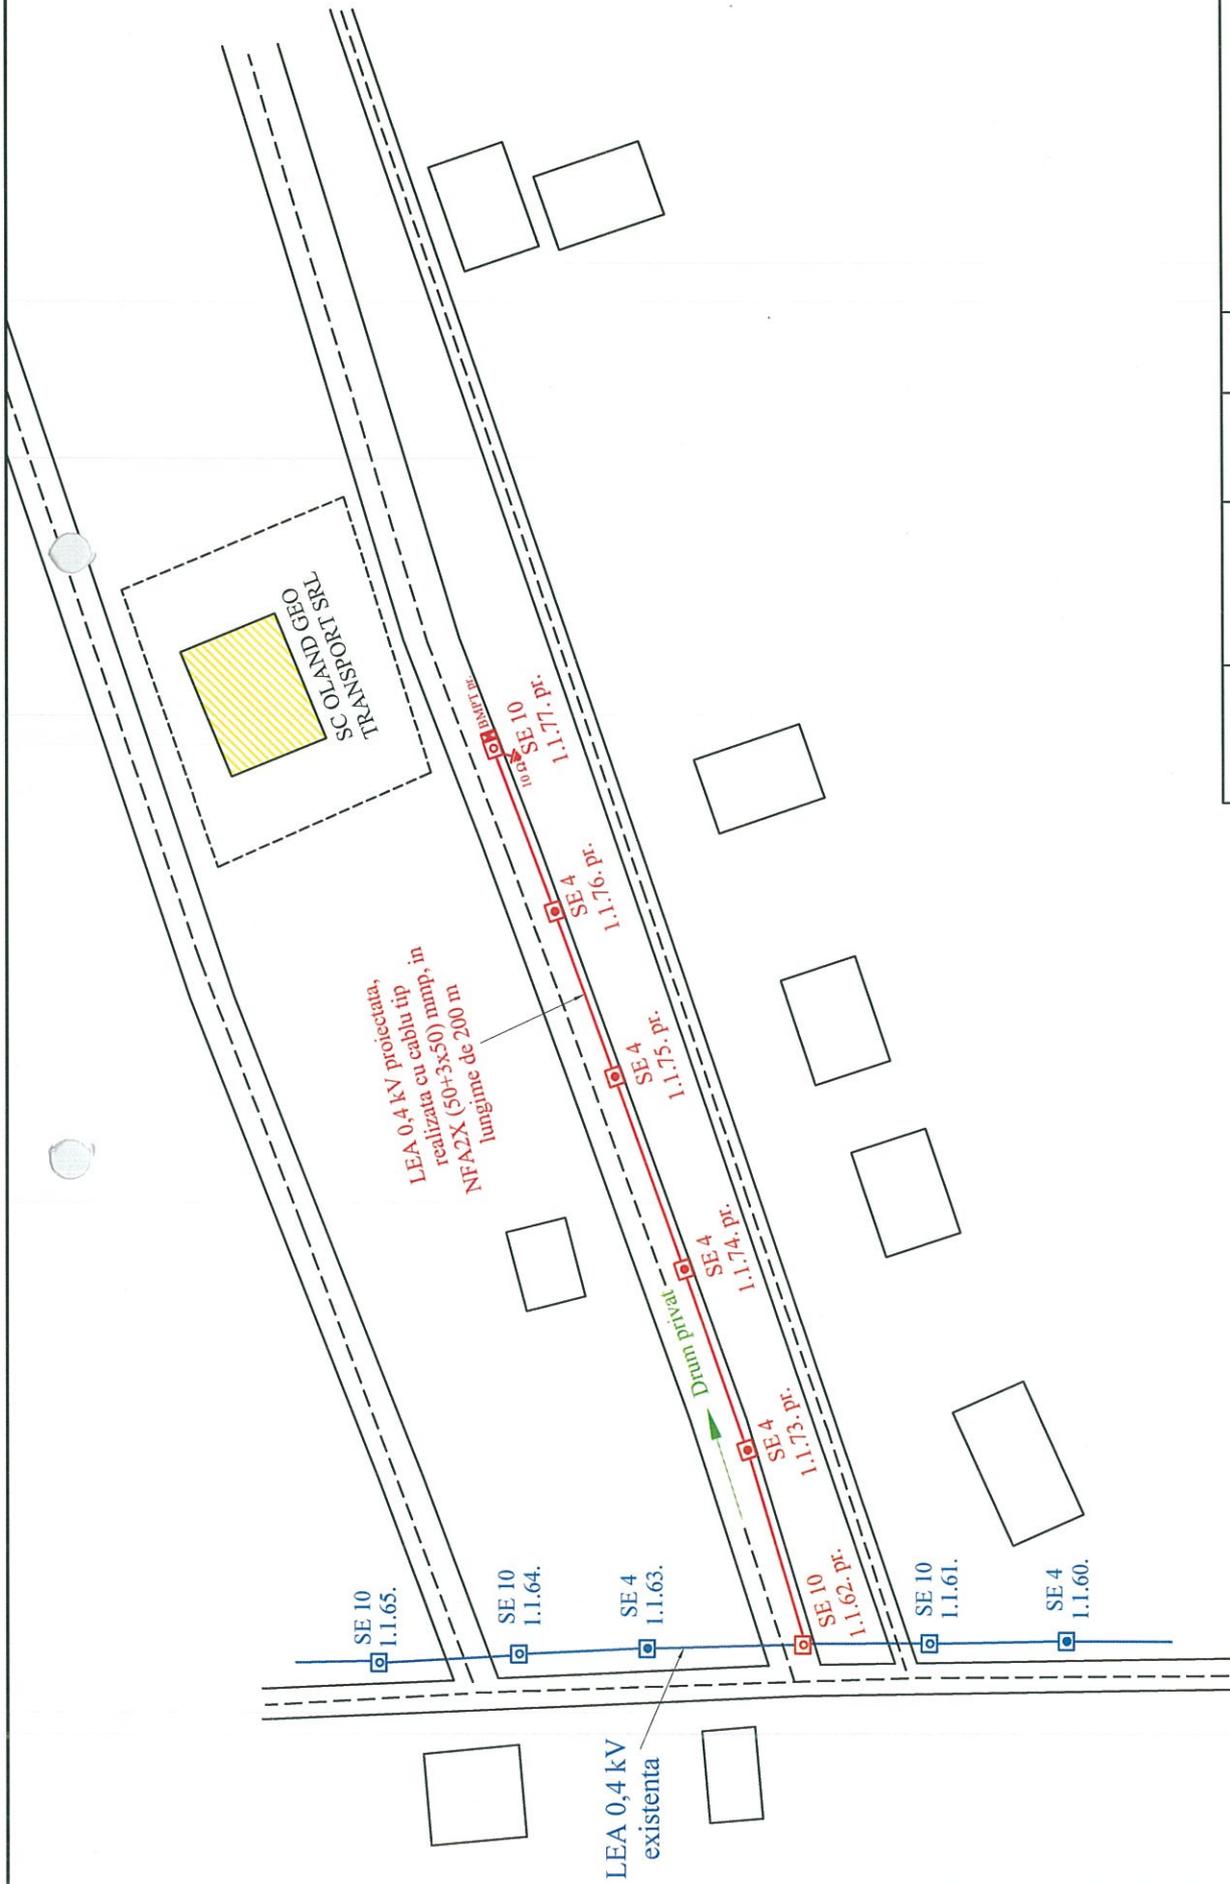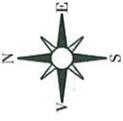

LEGENDA:

- INSTALATII EXISTENTE Delgaz Grid 0,4 kV
- INSTALATII PROIECTATE TAXA DE RACORDARE 0,4 kV

VERIFICATORI/ EXPERT	NUME	SEMNTATURA	CERINTA	REFERAT / EXPERTIZA NR. / DATA
	SC ELECTROAXA SRI DOLHASCĂ			Beneficiar: S.C. DELGAZ GRID S.A. pentru SC OLAND GEO TRANSPORT SRL
SPECIFICATIE	NUME	SEMNTATURA	SCARA	Proiect nr.: 150/2020
ŞEF PROIECT	ing. Petru Ion		1:500	Faza: D.T.A.C.
PROIECTAT	ing. Grădinaru Roduș			Alimentare cu energie electrică "BIROU", aparținând SC OLAND GEO TRANSPORT SRL, amplasat în loc. Bosanci, str. Zorilor, nr. 9, com. Bosanci, jud. Suceava
DESEINAT	ing. Mierlă Cezar		08/2020	Planșa E1
				Plan de situație cu instalații electrice proiectate