



ROMÂNIA
JUDEȚUL SUCEAVA - COMUNA BOSANCI

Str. Sucevei nr. 1, tel. 0230527001, fax. 0230527276
www.comunabosanci.ro, primariabosanci@yahoo.com



Nr. din

F.11 (pag. 1)

AUTORIZAȚIE DE CONSTRUIRE / DESFIINȚARE

NR. 30 din 08.07.2020

Urmare cererii adresate de ⁽¹⁾ **Barbă Dorel și Barbă Floarea-Doina**
cu domiciliul/sediul ⁽²⁾ în județul Suceava mun./orașul/com. Suceava
satul _____ sectorul _____ cod poștal _____
str. Bujorilor nr. 7 bl. 101 sc. B et. ap. 1
telefon/fax 0744/501392 e-mail _____
înregistrată la nr. 6535 din 07.07.2020

În conformitate cu prevederile Legii nr. 50/1991, privind autorizarea executării lucrărilor de construcții, cu modificările și completările ulterioare, se

AUTORIZEAZĂ

EXECUTAREA LUCRĂRILOR DE CONSTRUIRE / DESFIINȚARE pentru: ⁽³⁾
Desființare locuință C1.

Pentru imobilul - teren și/sau construcții - situat în județul Suceava
comuna Bosanci satul Bosanci sectorul _____
cod poștal 727045 str. Agronomului nr. 8 bl. sc. et. ap.
Cartea funciară/Fișa bunului imobil sau nr. cadastral ⁽⁴⁾ 30258

În valoare ⁽⁵⁾ de 11.954,80 lei.

În baza documentației tehnice - D.T. pentru autorizarea lucrărilor de construire
(D.T.A.C. + D.T.O.E.), respectiv de desființare a construcțiilor (D.T.A.D. + D.T.O.E.)
nr. ⁽⁶⁾ 870/2020 elaborat de Alexim Proiect SRL
cu sediul în județul Suceava municipiu/orașul/comuna Suceava
sectorul/satul _____ cod poștal _____
strada Alexandru cel Bun nr. 8 bl. sc. ap. , respectiv de Valentin POPOVICI
arhitect/conductor arhitect cu drept de semnatură, înscris în Tabloul Național al Arhitecților cu
nr. 646, în conformitate cu prevederile Legii nr. 184/2001 privind organizarea și exerci-
tarea profesiei de arhitect, republicată, aflat în evidența Filialei teritoriale a Ordinului Arhitecților
din România.

CU PRIVIRE LA AUTORIZAREA EXECUȚIRII LUCRĂRILOR SE FAC URMĂTOARELE PRECIZĂRI:

A. DOCUMENTAȚIA TEHNICĂ - D.T. (D.T.A.C. + D.T.O.E. sau D.T.A.D.) - vizată spre neschimbare - împreună cu toate avizele și acordurile obținute, precum și punctul de vedere/actul administrativ al autorității competente pentru protecția mediului, face parte integrantă din prezentă autorizație.

Nerespectarea întocmai a documentației tehnice - D.T. vizată spre neschimbare (inclusiv a avizelor și acordurilor obținute), constituie infracțiune/contravenție, după caz, în temeiul art. 24 alin. (1), respectiv art. 26 alin. (1) din Legea 50/1991 privind autorizarea executării lucrărilor de construcții, republicată.

În conformitate cu prevederile art. 7 alin. (15) - (15^a) din Legea nr. 50/1991 și cu respectarea legislației pentru aplicarea Directivei Consiliului 85/337/CEE (Directiva EIA) privind evaluarea efectelor anumitor proiecte publice și private asupra mediului, în situația în care în timpul executării lucrărilor și numai în perioada de valabilitate a autorizației de construire survin modificări de temă privind lucrările de construcții autorizate, care conduc la necesitatea modificării acestora, titularul are obligația de a solicita o nouă autorizație de construire.

B. TITULARUL AUTORIZAȚIEI ESTE OBLIGAT:

1. să anunțe data începerii lucrărilor autorizate, prin trimiterea înștiințării conform formularului anexat autorizației (formularul - model F.13) la autoritatea administrației publice locale emitentă a autorizației;
2. să anunțe data începerii lucrărilor autorizate, prin trimiterea înștiințării conform formularului anexat autorizației (formularul - model F.14) la inspectoratul teritorial în construcții, împreună cu dovada achitării cotei legale de 0,1% din valoarea autorizată a lucrărilor de construcții și instalații aferente acestora;
3. să anunțe data finalizării lucrărilor autorizate, prin trimiterea înștiințării conform formularului anexat autorizației (formularul - model F.15) la inspectoratul teritorial în construcții, odată cu convocarea comisiei de recepție;
4. să păstreze pe șantier, în perfectă stare, autorizația de construire și documentația tehnică - D.T. vizată spre neschimbare, împreună cu Proiectul Tehnic - P.Th și Detaliile de execuție pentru realizarea lucrărilor de construcții autorizate, pe care le va prezenta la cererea organelor de control, potrivit legii, pe toată durata executării lucrărilor;
5. în cazul în care, pe parcursul executării lucrărilor, se descoperă vestigii arheologice (fragmente de ziduri ancadramente de goluri, fundații, pietre cioplite sau sculptate, oseminte, inventar monetar, ceramic, etc.) să sistese executarea lucrărilor, să ia măsuri de pază și de protecție și să anunțe imediat emitentul autorizației, precum și Direcția județeană pentru cultură, culte și patrimoniu;
6. să respecte condițiile impuse de utilizarea și protejarea domeniului public, precum și de protecție a mediului, potrivit normelor generale și locale;
7. să transporte la Centrele de reciclare, materialele care nu se pot recupera sau valorifica, rămase în urma executării lucrărilor de construcții;
8. să desființeze construcțiile provizorii de șantier în termen de _____ zile de la terminarea lucrărilor;
9. la începerea execuției lucrărilor, să monteze la loc vizibil "Panoul de identificare a investițiilor" (vezi anexa nr. 8 la normele metodologice);
10. la finalizarea execuției lucrărilor, să monteze "Plăcuța de identificare a investiției";
11. în situația nefinalizării lucrărilor în termenul prevăzut de autorizație, să solicite prelungirea valabilității acesteia, cu cel puțin 15 zile înaintea termenului de expirare a valabilității autorizației de construire/desființare (inclusiv durata de execuție a lucrărilor);
12. să prezinte "Certificatul de performanță energetică a clădirii" la efectuarea receptiei la terminarea lucrărilor;
13. să solicite "Autorizația de securitate la incendiu" după efectuarea receptiei la terminarea lucrărilor sau înainte de punerea în funcțiune a clădirilor pentru care s-a obținut "Avizul de securitate la incendiu";
14. să regularizeze taxa de autorizare ce revine emitentului, precum și celelalte obligații de plată ce îi revin, potrivit legii, ca urmare a realizării investiției;
15. să declare construcțiile propriate particulară realizate, în vederea impunerii, la organele financiare teritoriale sau la unitățile subordonate acestora, după terminarea lor completă și nu mai târziu de 15 zile de la data expirării termenului de valabilitate a autorizației de construire/desf. (inclusiv durata de execuție).

C. Durata de execuție a lucrărilor este de 12 luni, calculată de la data începerii efective a lucrărilor (anunțată în prealabil), situație în care perioada de valabilitate a autorizației se extinde pe întreaga durată de execuție a lucrărilor autorizate.

D. Termenul de valabilitate a autorizației este de 12 luni de la data emiterii, interval de timp în care trebuie începute lucrările de execuție autorizate.

PRIMAR,

Miron Neculai

L.S.

Pentru SECRETAR GENERAL,

Ziceau
Cons. sup. Bivol Zamfir

cu atribuții delegate



Taxa de autorizare în valoare de 12,00 lei, a fost achitată conform chitanței numărul 6826 din 07.07.2020.

Prezenta autorizație a fost transmisă solicitantului direct/prin poștă la data 08.07.2020 însotită de 1 exemplar(e) din documentația tehnică - D.T., împreună cu avizele și acordurile obținute, vizate spre neschimbare.

În conformitate cu prevederile Legii nr. 50/1991 privind autorizarea executării lucrărilor de construcții, republicată, cu modificările și completările ulterioare,
se prelungește valabilitatea Autorizației de construire/desființare de la data de
până la data de _____.

După această dată, o nouă prelungire a valabilității nu este posibilă, solicitantul urmând să obțină, în condițiile legii, o altă autorizație de construire/desființare.

PRIMAR,

SECRETAR GENERAL,

L.S.

ARHITECT ȘEF*)

Data prelungirii valabilității:

Achitat taxa de: _____ lei, conform chitanței nr. _____ din _____
Transmis solicitantului la data de _____ direct/prin poștă.

(1) Numele și prenumele solicitantului

(2) Adresa solicitantului



(3) Denumirea lucrării, descrierea concisă a lucrărilor autorizate, precum și alte date extrase din D.T.A.C./D.T.A.D.

(4) Se completează cu datele extrase din Cartea Funciară sau din Fișa bunului imobil, după caz

(5) Valoarea lucrărilor, declarată de solicitant, înscrisă în cererea de autorizare, calculată în funcție de suprafața construită desfășurată a construcțiilor ori valoarea lucrărilor de construcții și instalații aferente din devizul general al investiției.

(6) Se completează cu denumirea/titlul, numărul și data elaborării documentației, precum și celealte elemente de identificare.

*) Se va semna de arhitectul-șef sau, «pentru arhitectul-șef», de către persoana cu responsabilitate în domeniul amenajării teritoriului și urbanismul, specificându-se funcția și titlul profesional, după caz.

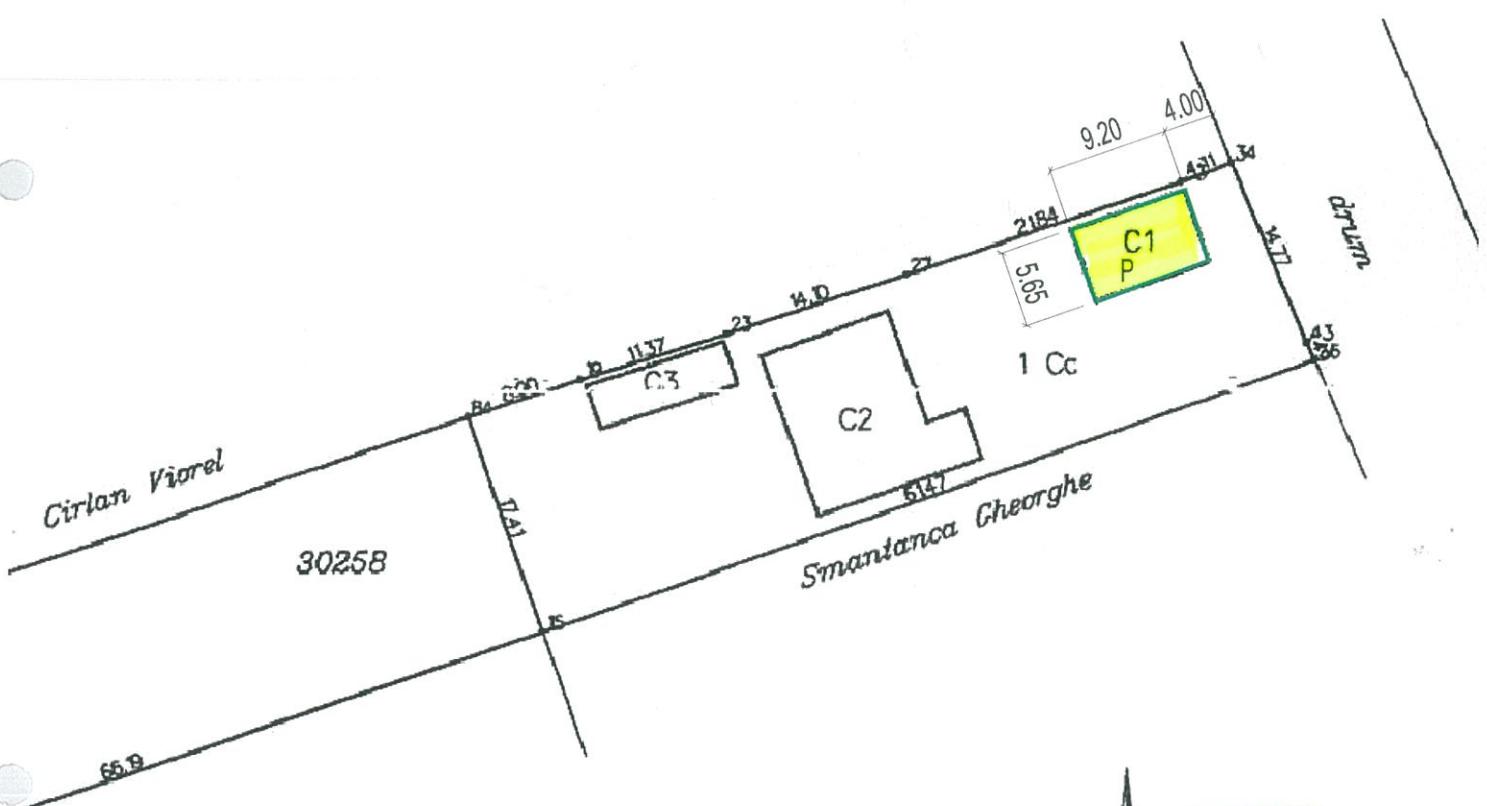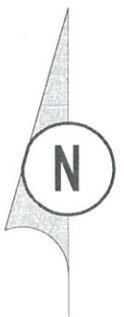


Locuinta C1 propusa pentru desfacere



Verificat :	Selemnatura :	Cerinta :	Atestat MLPAT nr. :	Referat nr. :
	S.C. Alexim Project S.R.L. - Suceava J-33-987 21.07.2005		Beneficiar: Barba Dorel si Barba Floarea Doina mun. Suceava, str. Bujorilor, nr.7, bl.101. sc. B, ap. 1	Proiect nr. 870
Tel. +0745966026	E-mail :aleximproject@yahoo.com			
Sef proiect	arch. Popovici V.			Faza PAD
Proiectat arhitectura	arch. Popovici V.			
Desenat	ing. Matei C.A.		Titlu plansei : PLAN DE SITUATIE	Plansa A2
		Scara 1:500	Data: 06/2020	

N

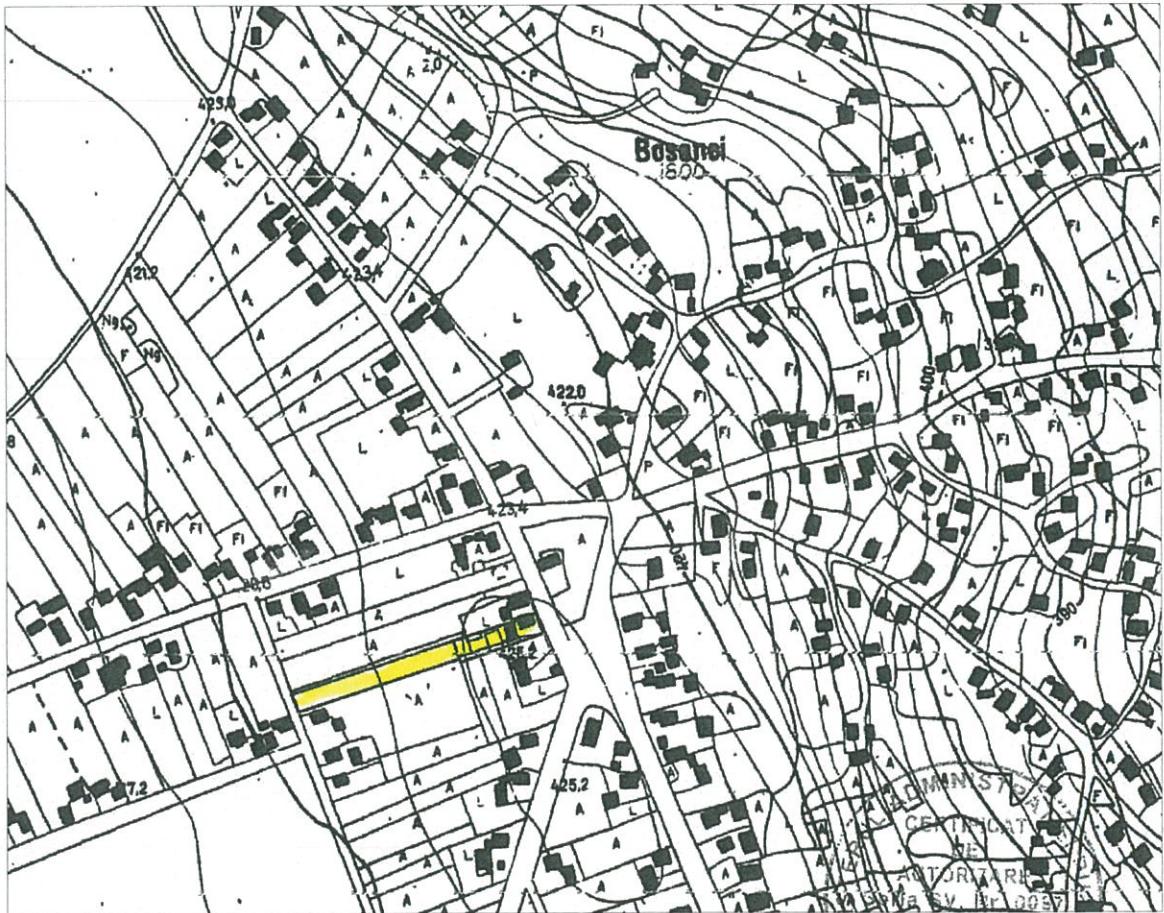

ZONA DE AMPLASARE A PARCELEI 30258



Verificat :	Sehnatura :	Cerinta :	Atestat MLPAT nr. :	Referat nr. :
 S.C. Alexim Project S.R.L - Suceava J-33-987 21.07.2005			Beneficiar: Barba Dorel si Barba Floarea Doina mun. Suceava, str. Bujorilor, nr.7, bl.101, sc. B, ap. 1	Project nr. 870
Tel. +0745966026	E-mail: aleximproject@yahoo.com		Titlu proiect: DESFIINTARE LOCUINTA C1 sat/com. Bosanci, str. Agronomului, nr.8, Suceava	Faza PAD
Sef proiect	arh. Popovici V.		Scara 1:5000	Plansa
Proiectat arhitectura	arh. Popovici V.			A1
Desenat	ing. Matei C.A.		Data: 06/2020	Titlu plansei: PLAN DE INCADRARE IN ZONA