nizata
004

niu
004

lin lemn ars

eam tripan
004

eton

+3,45

+2,70

±0,00
-0,20

Atic, Material: Tabla galvanizata
Textura: metal
Culoare: Gri antracit RAL 9004

+3,45

Panou compozit din aluminiu
Textura: metal
Culoare: Gri inchis RAL 9004

+2,70

Perete finisat cu lambriu din lemn ars
Textura: lemn ars
Culoare: gri inchis

Tamplarie din aluminiu, geam tripan
Textura: metal
Culoare: Gri inchis RAL 9004

Material: Pavaj dale de beton
Culoare: gri 7045
Textura: Beton aparent

±0,00
-0,20


De Frumu SRL

SEF PROIECT	arh. SEBASTIAN ADAMOVICI
PROIECTAT	arh. LUCIAN ATANASOAIE
DESENAT	arh. LUCIAN ATANASOAIE

1:50

30.09.2024

FATADA PRINCIPALA

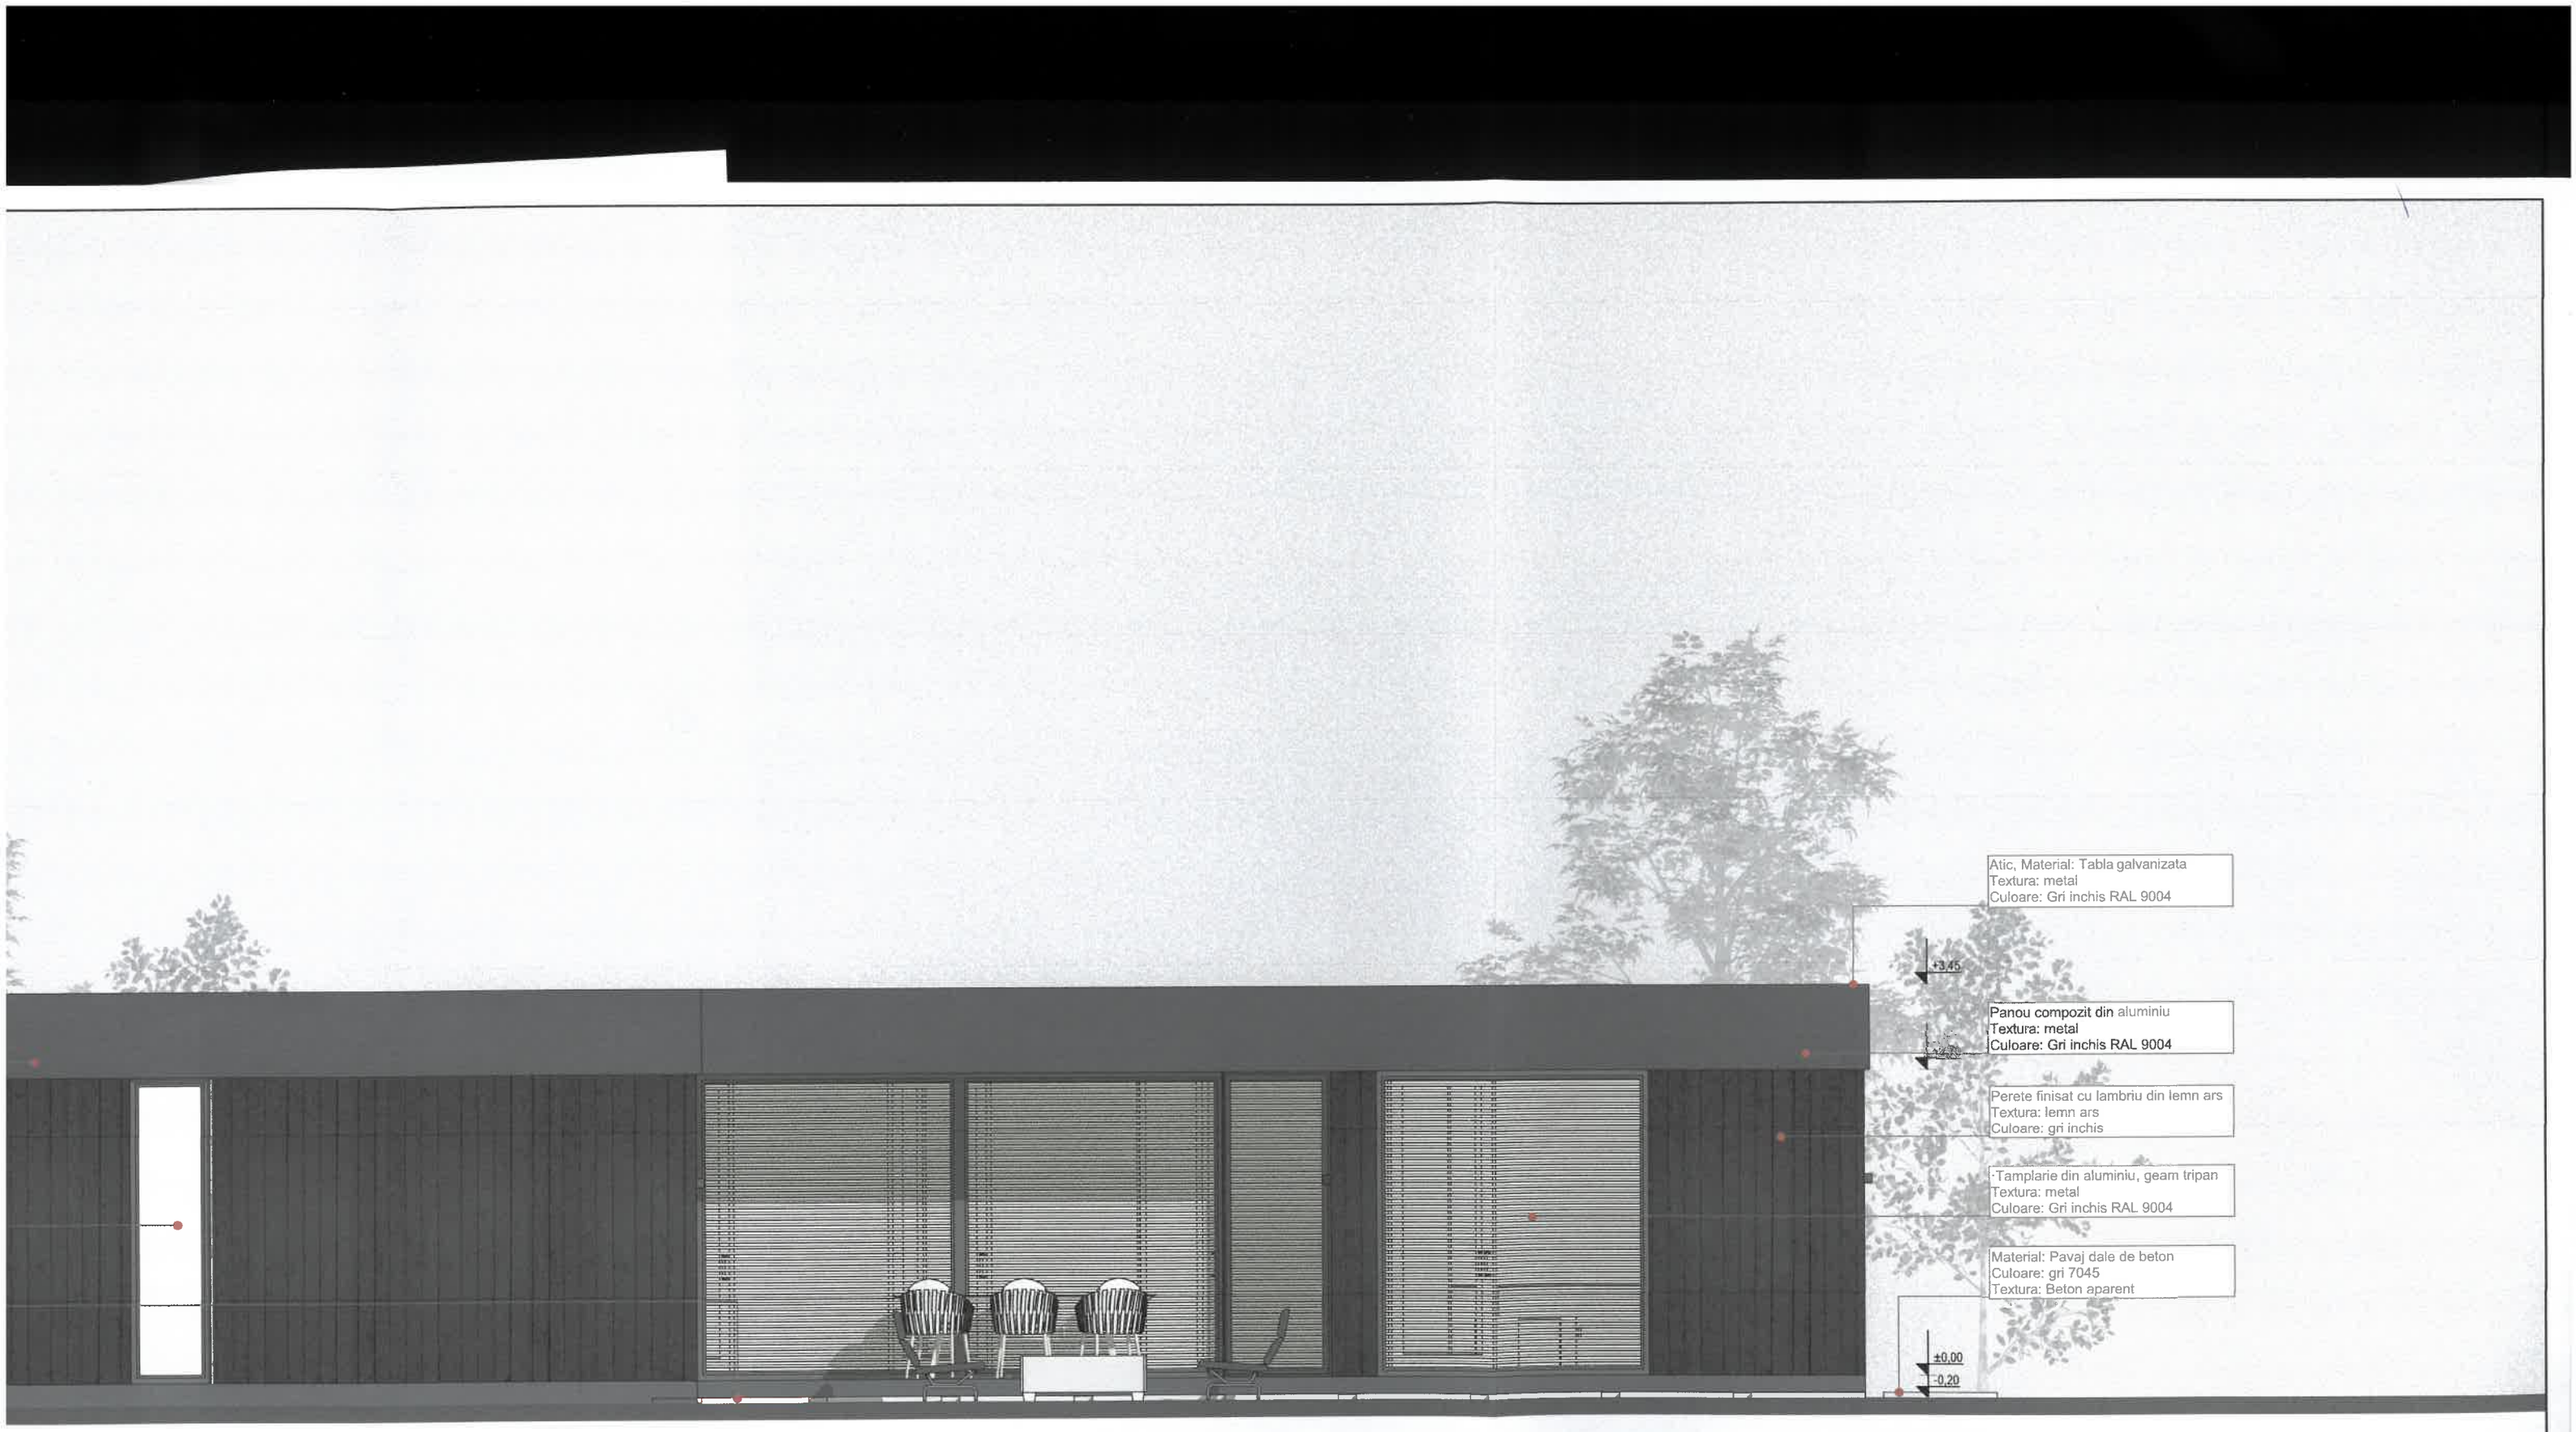

De Frumu SRL		Beneficiar : BALTAG PETRU si BALTAG TABITA	PR. NR. 23- 2024
		Proiect: CONSTRUIRE LOCUINTA, ANEXE, FANTANA, BAZIN	D.T.A.C.
SEF PROIECT	arh. SEBASTIAN ADAMOVICI	SCARA 1:50 Jud.	
PROIECTAT	arh. LUCIAN ATANASOAIE	FATADA SECUNDARA LOCUINTA	A.12
DESENAT	arh. LUCIAN ATANASOAIE		



De Frumu

SEF PROIECT	arh. SEBASTIAN ADAMOVIC
PROIECTAT	arh. LUCIAN ATANASOAIE

Beneficiar : BALTA BALTA

Jud. Neamt, orasul Bicaz,

Proiect: CONSTRUIRE VIDANJABIL S


Jud. Suceava, com. Bosa

PR. NR. 23- 2024

D.T.A.C.

FATADA LATERALA LOCUINTA

A.13

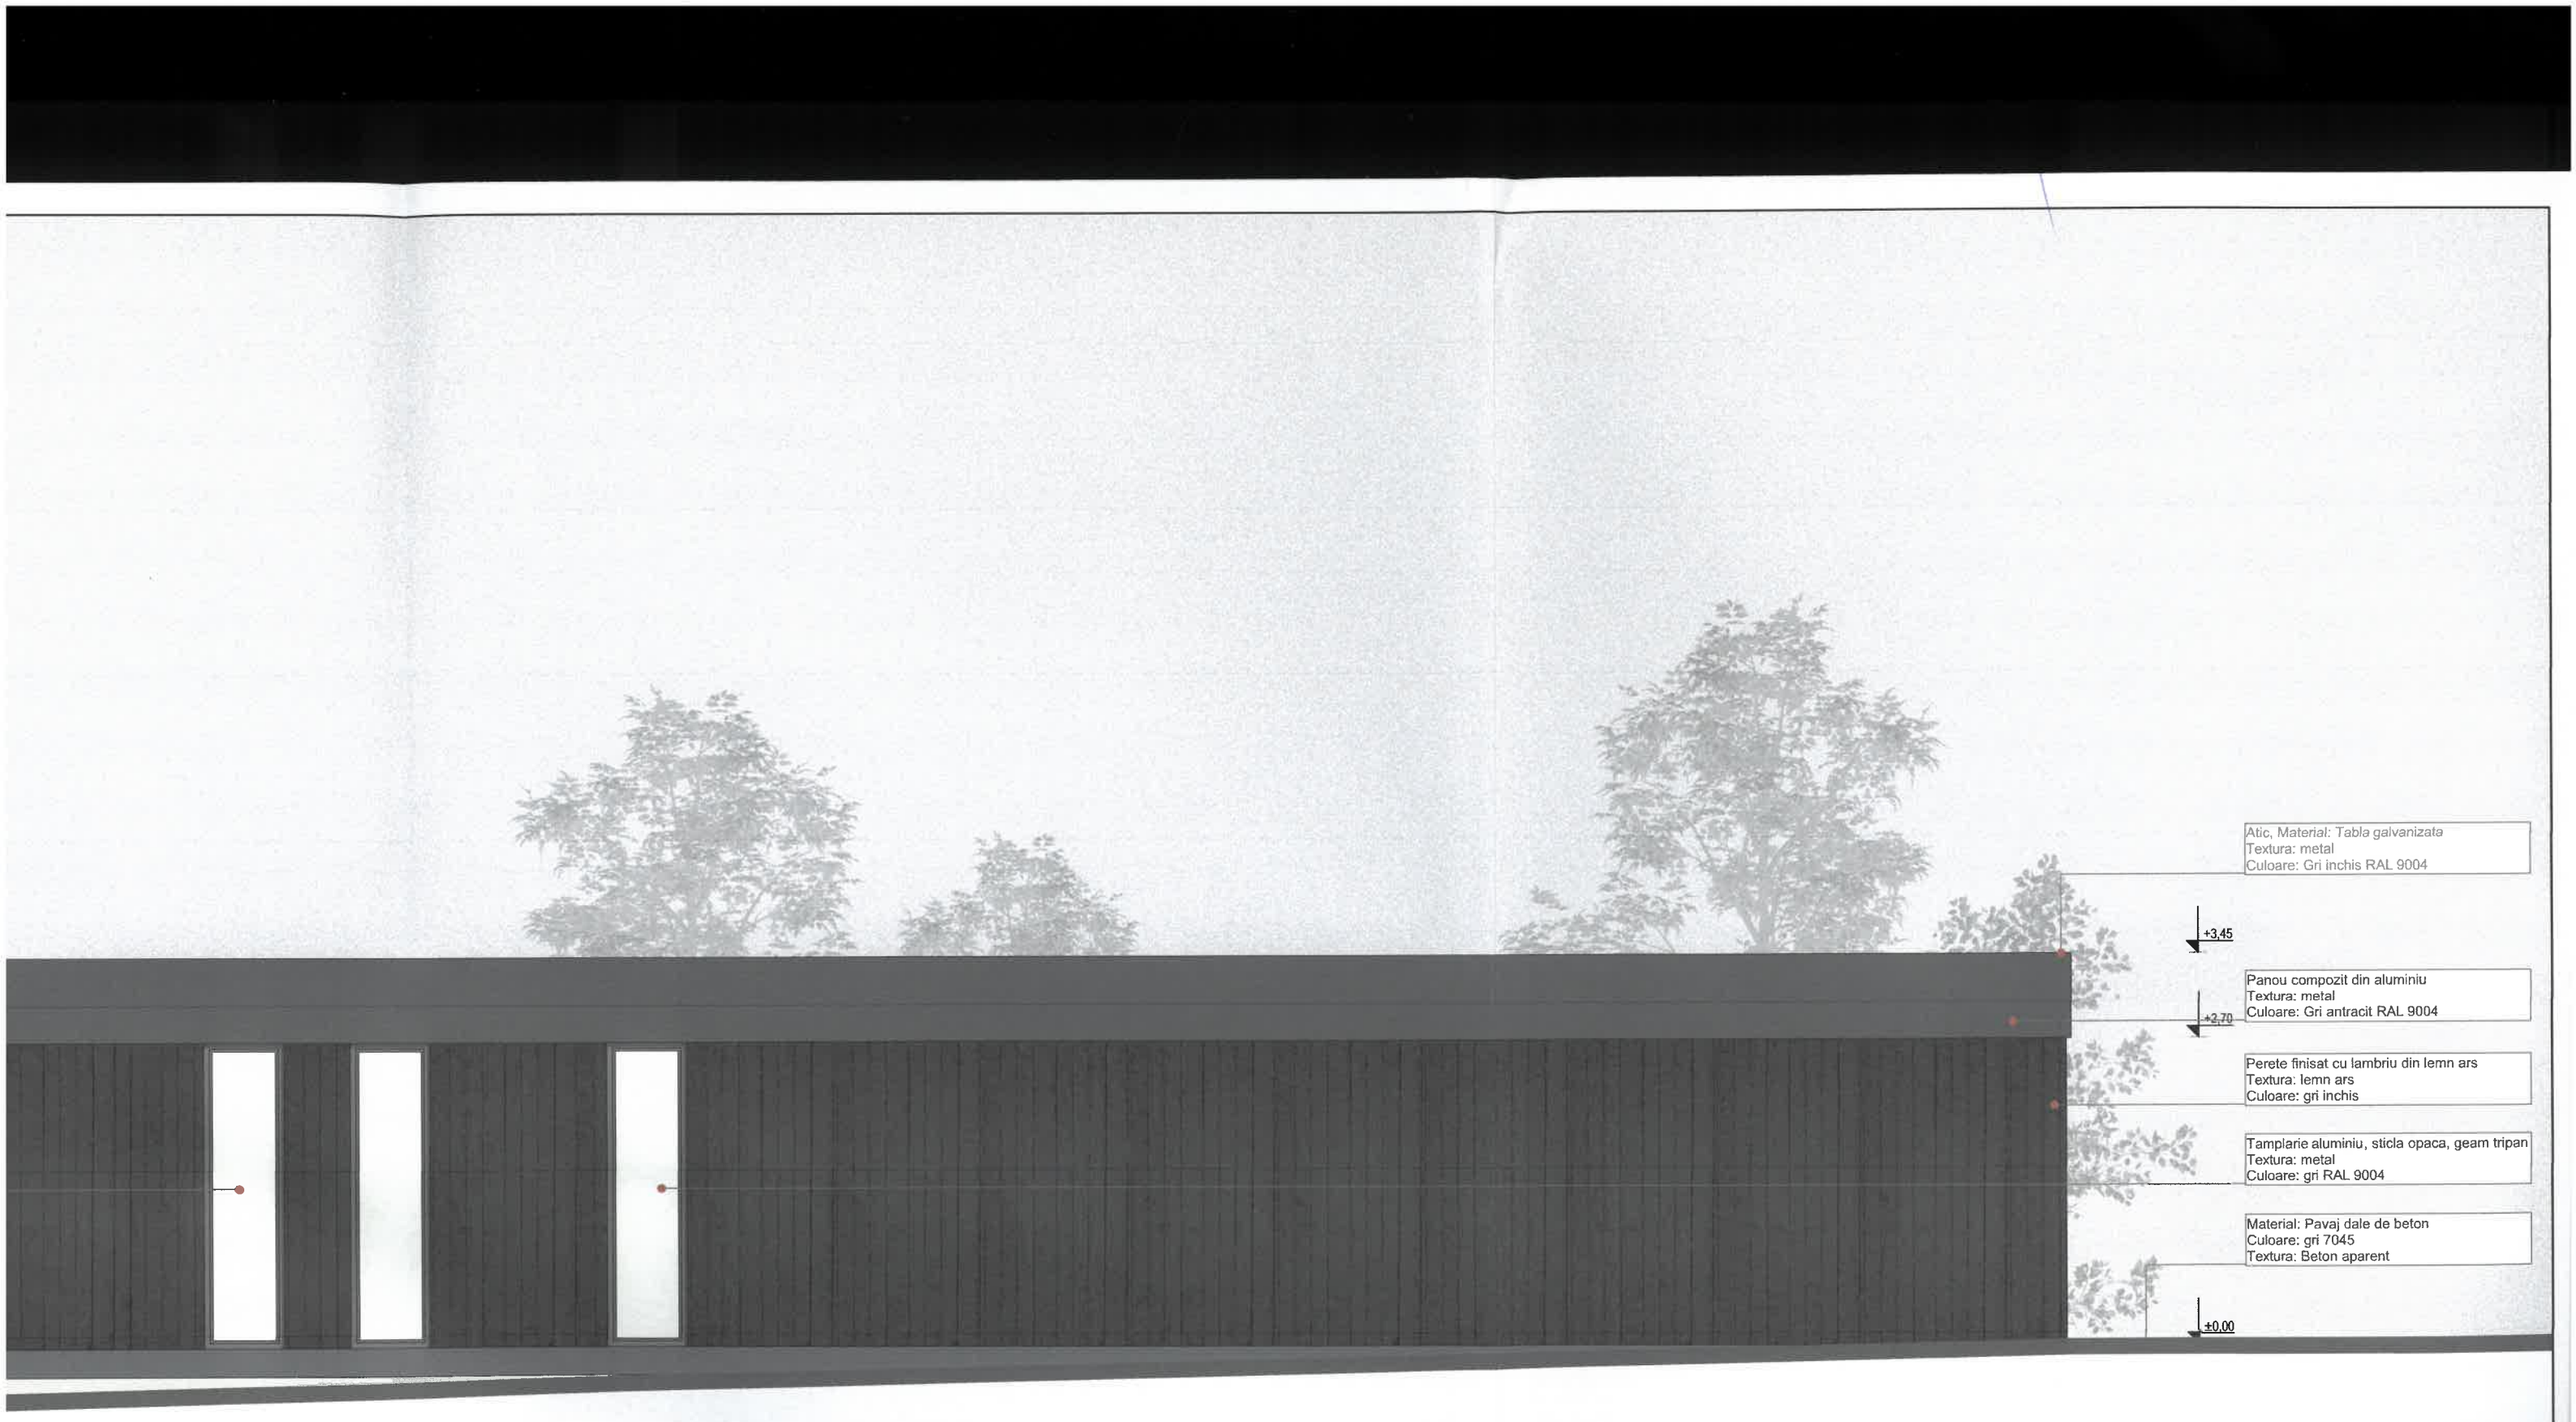

De Frumu SRL

SEF PROIECT	arh. SEBASTIAN ADAMOVICI
PROIECTAT	arh. LUCIAN ATANASOAIE

Beneficiar : BALTAG I
BALTAG T
Jud. Neamt, orasul Bicaz, str.

Proiect: CONSTRUIRE LO
VIDANJABIL SI B
Jud. Suceava, com. Bosanci,

FATADA LATERALA LOCUINTA

PR. NR. 23- 2024

D.T.A.C.

A.14