INDICATORI FIZICI


ACexistent = 95.00 = 95.00 mp ACDexistent = 95.00= 95.00 mp ACpropus = 0.00 mp
ACDpropus = 0.00 mp
S teren proprietate (intravilan) =600.00 mp
ACexistent pentru calcul POT= 95.00mp ACDexistent pentru calcul CUT= 95.00mp ACpropus pentru calcul POT= 0.00mp ACDpropus pentru calcul CUT= 0.00mp
P.O.T.existent = 15.83 % **C.U.T.existent = 0.15** **P.O.T.propus = 0.00 %** **C.U.T.propus = 0.00**

CATEGORIA DE IMPORTANTA: "D"
CLASA DE IMPORTANTA: "IV"
GRAD DE REZISTENTA LA FOC: "IV"

LEGENDA

- IMOBIL PROPUS PENTRU DEMOLARE C1
- ACCES AUTO
- ACCES PIETONAL
- IMPREJMUIRE LATERALA EXISTENTE
- IMPREJMUIRE FRONTALA EXISTENTE
- PLATFORMA GUNOI -4 pubele (4 categ. deseuri menajere)

CATEGORIA DE IMPORTANTA: "D"
CLASA DE IMPORTANTA: "IV"
GRAD DE REZISTENTA LA FOC: "IV"

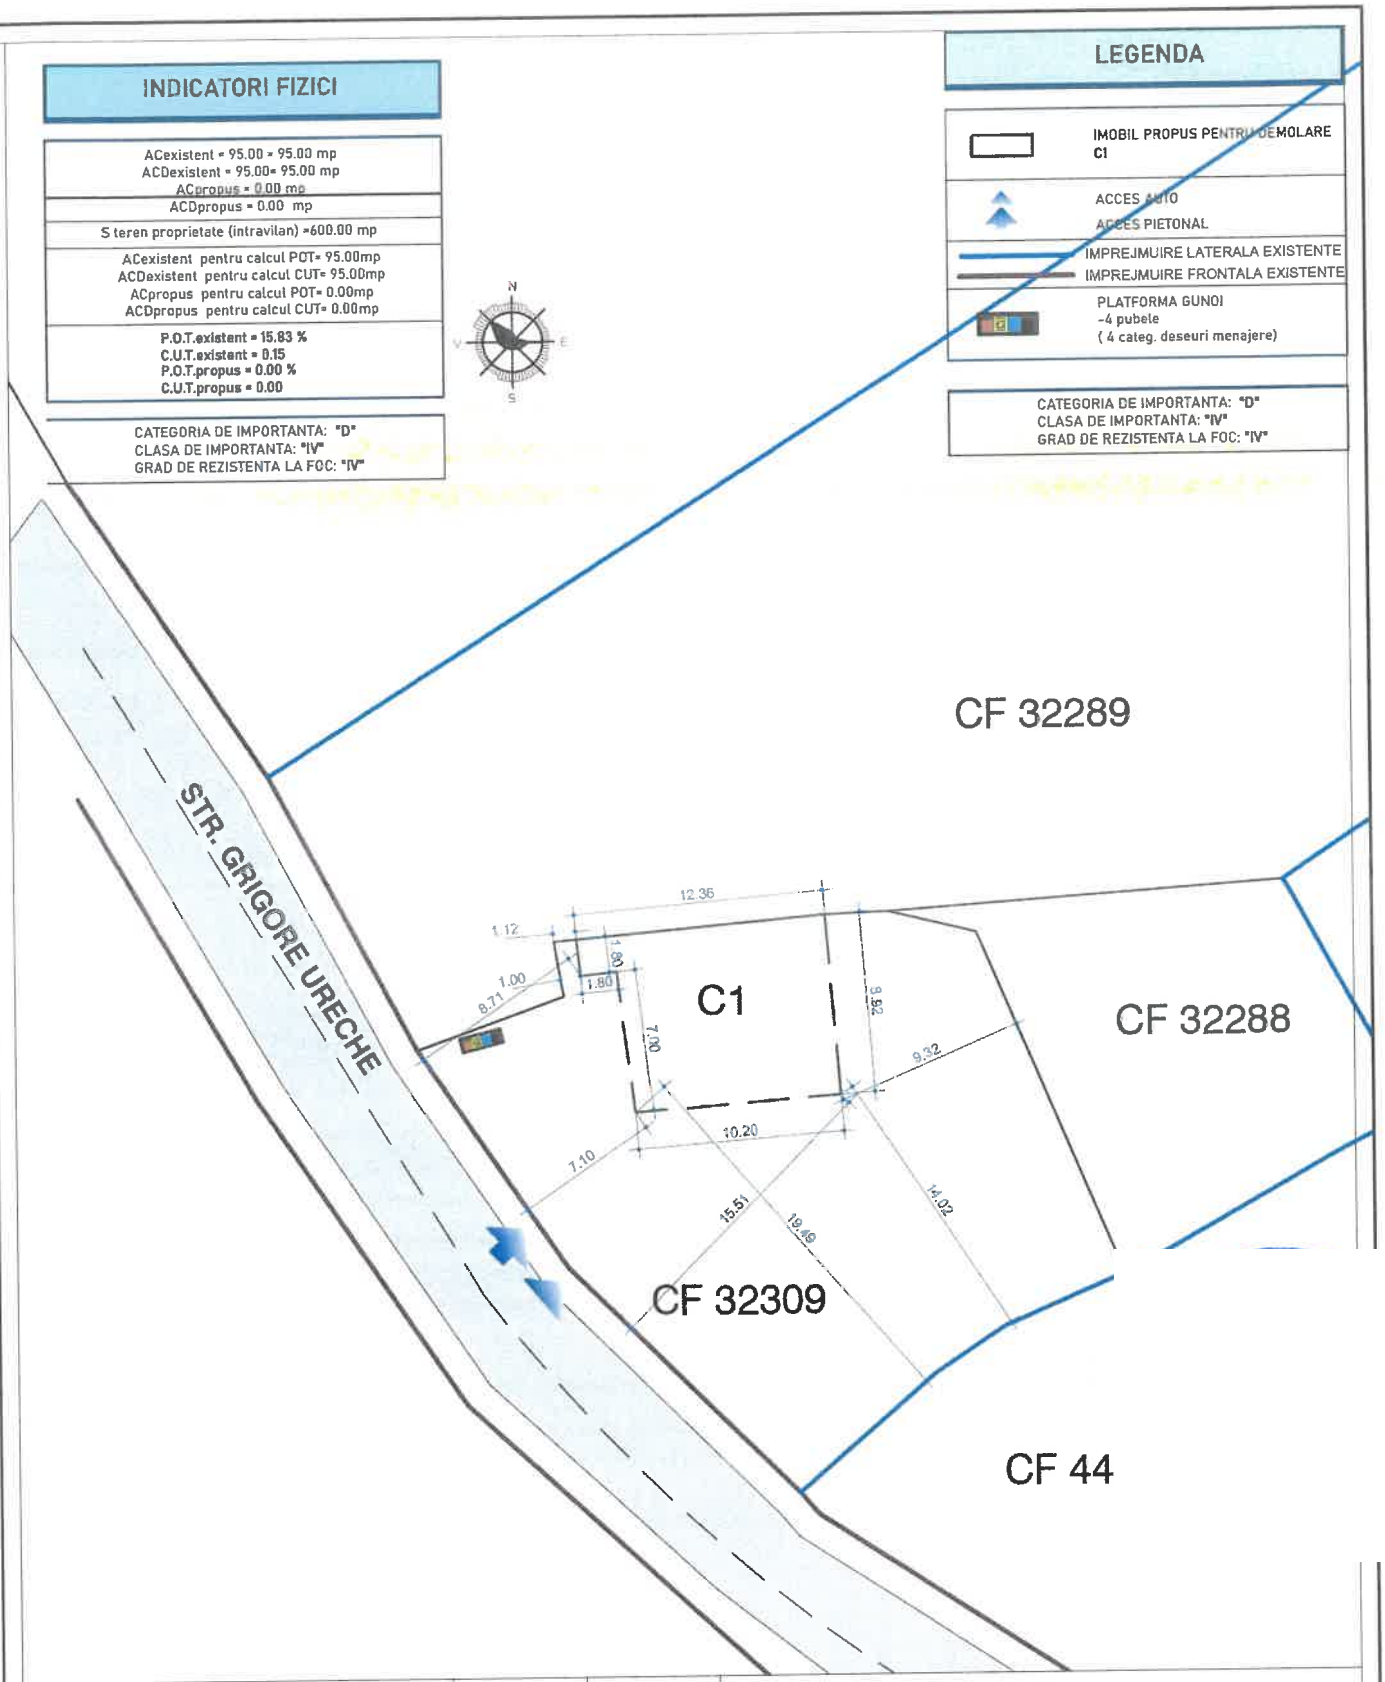

VERIFICATOR/ EXPERT	NUME	SEMNATURA	CERINTA	REFERAT EXPERTIZA NR. / DATA

PROIECTANT:
S.C. NORTH POINT DESIGN. S.R.L
CUI: 43728564 **J33/304/2021**

beneficiar: CÎRLAN MIHAI
amplasament: Jud. SUCEAVA, Com. Bosanci, Sat Bosanci,

PROIECT NR. 3/2025

SPECIFICATIE	NUME	SEMNATURA
SEF PROIECT	ing. IEREMIE ADRIAN	
PROIECTAT	ing. IEREMIE ADRIAN	
DESENAT	ing. IEREMIE ADRIAN	

SCARA 1:250

DATA 2025

titlu proiect: DEMOLARE IMOBIL C1 - CASA DE LOCUIT

FAZA D.T.A.D.

titlu plansa: PLAN DE SITUATIE

PLANSA NR. A -02