
FATADA FRONTALA
sc 1:50

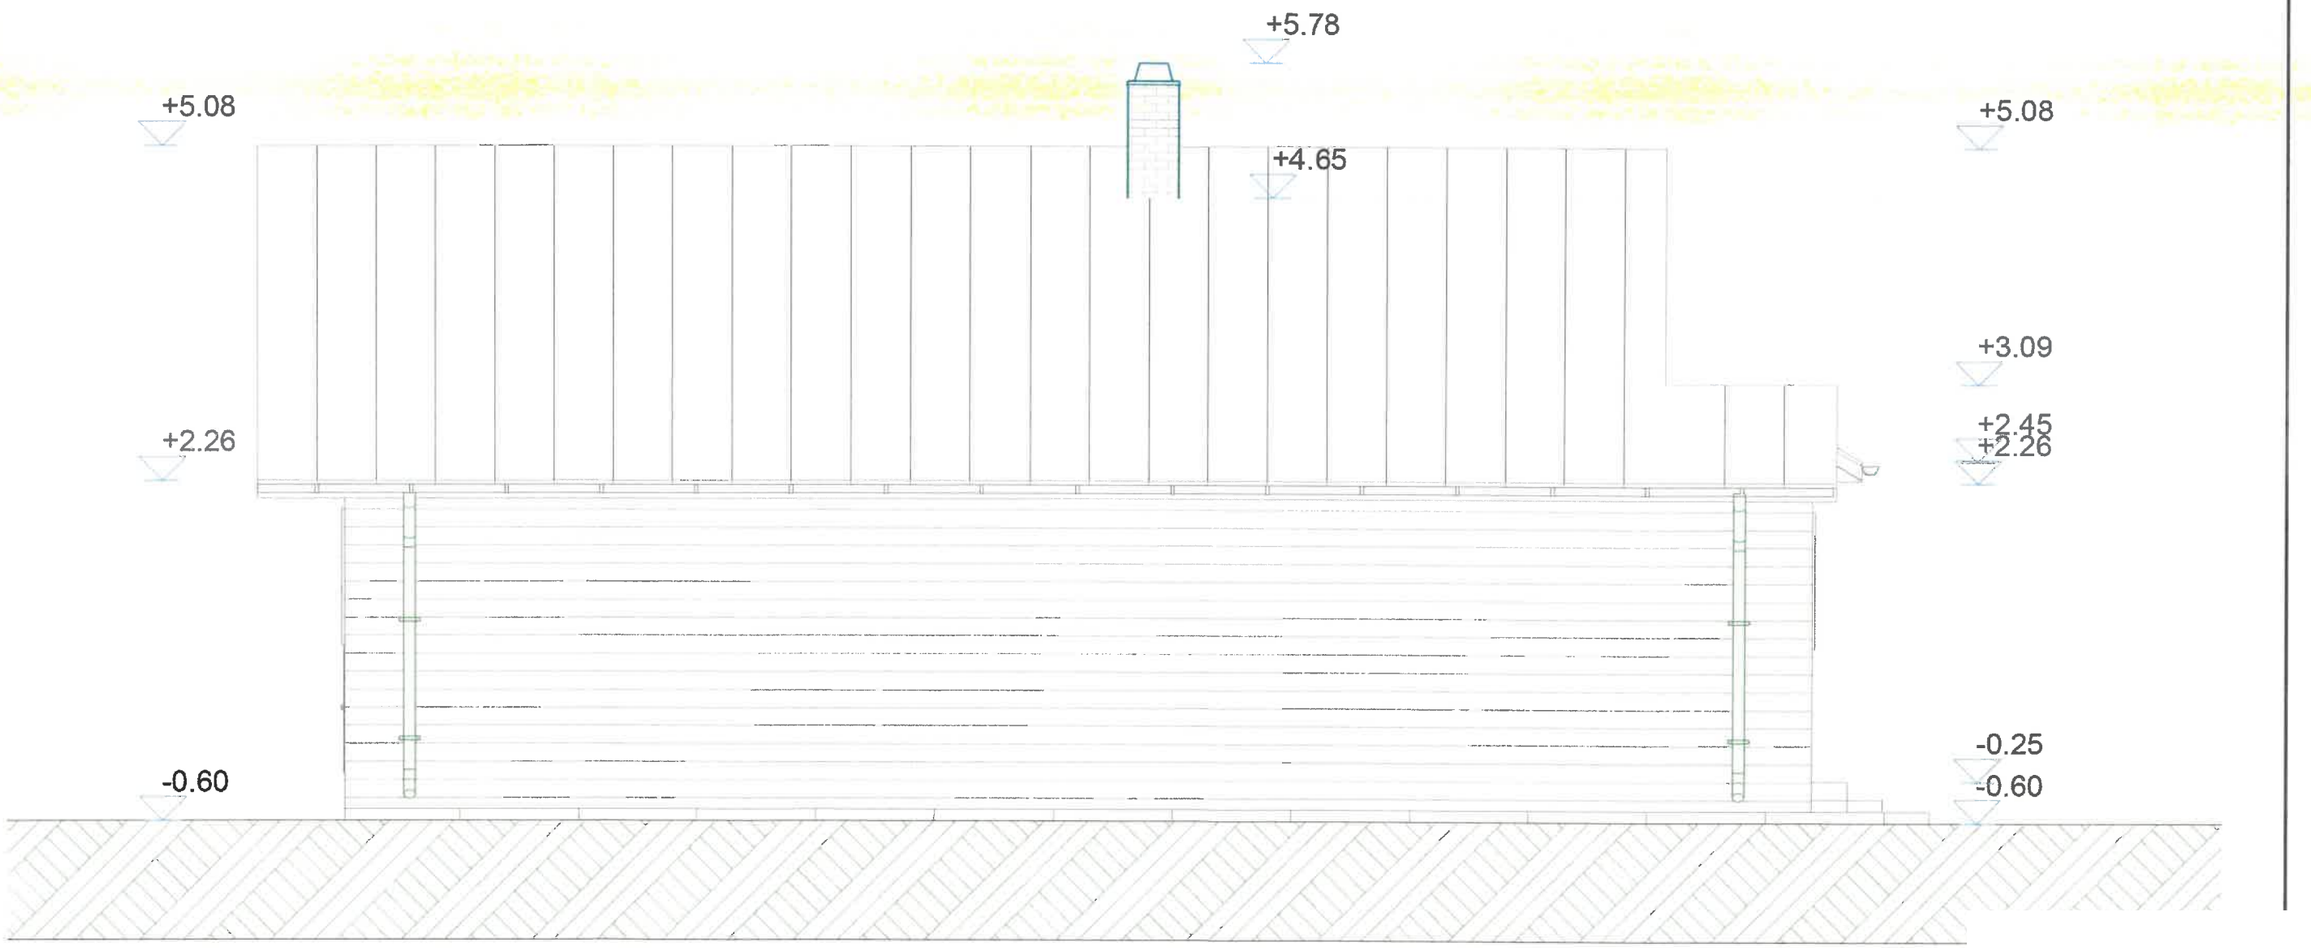


VERIFICATOR *			
PROIECTANT: S.C. NORTH POINT DESIGN S.R.L CUI 43728564		BENEFICIAR: CÎRLAN MIHAI	Proiect nr: 3/2025
Elaboratori	nume si prenume	DENUMIRE PROIECT: DEMOLARE IMOBIL C1 - CASA DE LOCUIT	Faza: DTAD
SEF PROIECT	ing. Ieremie Adrian		
PROIECTAT	ing. Ieremie Adrian	PLANSA: FATADA FFRONTALA	Plansa A-06
DESENAT	ing. Ieremie Adrian		

FATADA POSTERIOARA
sc 1:50



VERIFICATOR *			
PROIECTANT: S.C. NORTH POINT DESIGN S.R.L. CUI 43728564 J33/304/2021		BENEFICIAR: CÎRLAN MIHAI Amplasam Judetul Si	Proiect nr: 3/2025
Elaboratori	nume si prenume	DENUMIRE PROIECT: DEMOLARE IMOBIL C1 - CASA DE LOCUIT	Faza: DTAD
SEF PROIECT	ing. Ieremie Adria		
PROIECTAT	ing. Ieremie Adria	PLANSA: FATADA POSTERIOARA	Plansa A-07
DESENAT	ing. Ieremie Adria		

FATADA LATERALA DREAPTA
sc 1:50

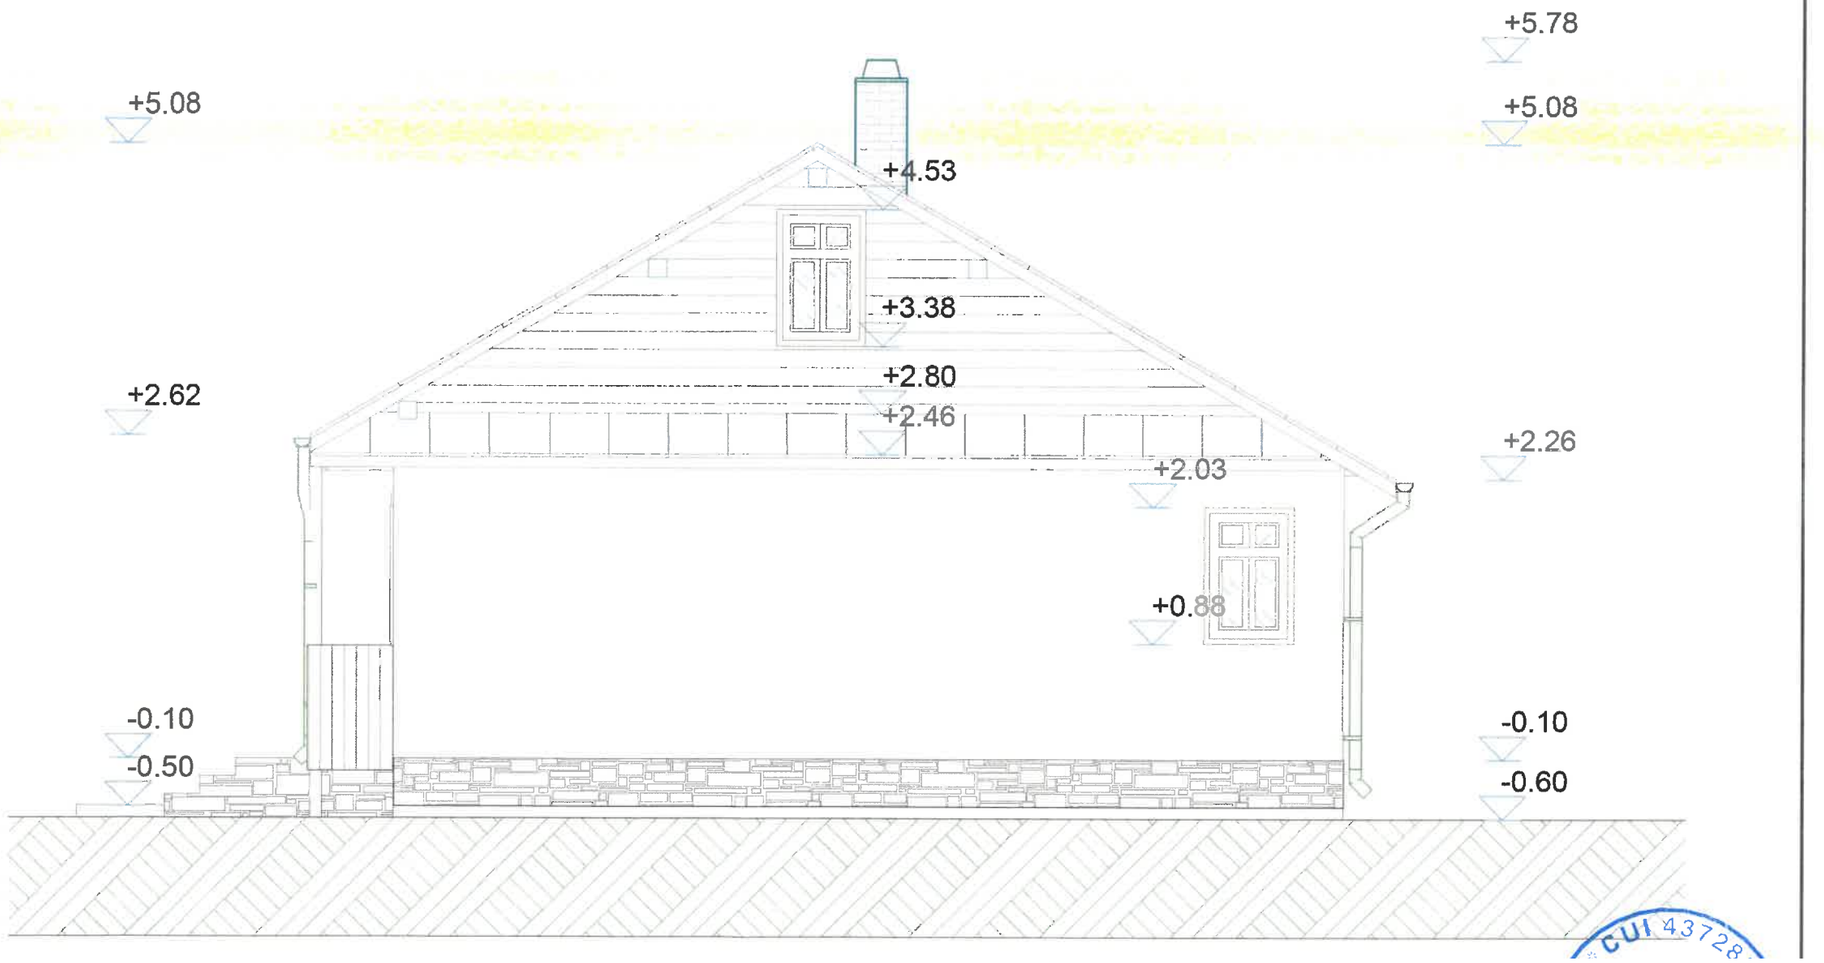

VERIFICATOR *			
PROIECTANT: S.C. NORTH POINT DESIGN S.R.L. CUI 43728564 J33/304/2021		BENEFICIAR: CÎRLAN MIHAI Amplasam Judetul Suceava	Proiect nr: 3/2025
Elaboratori	nume si prenu	Scara: 1:50	DENUMIRE PROIECT: DEMOLARE IMOBIL C1 - CASA DE LOCUIT	Faza: DTAD
SEF PROIECT	ing. Ieremie Ac			
PROIECTAT	ing. Ieremie Ac	Data: 2025	PLANSA: FATADA LATERALA DREAPTA	Plansa A-08
DESENAT	ing. Ieremie Ac			