



FAȚADA PRINCIPALĂ SC. 1/100

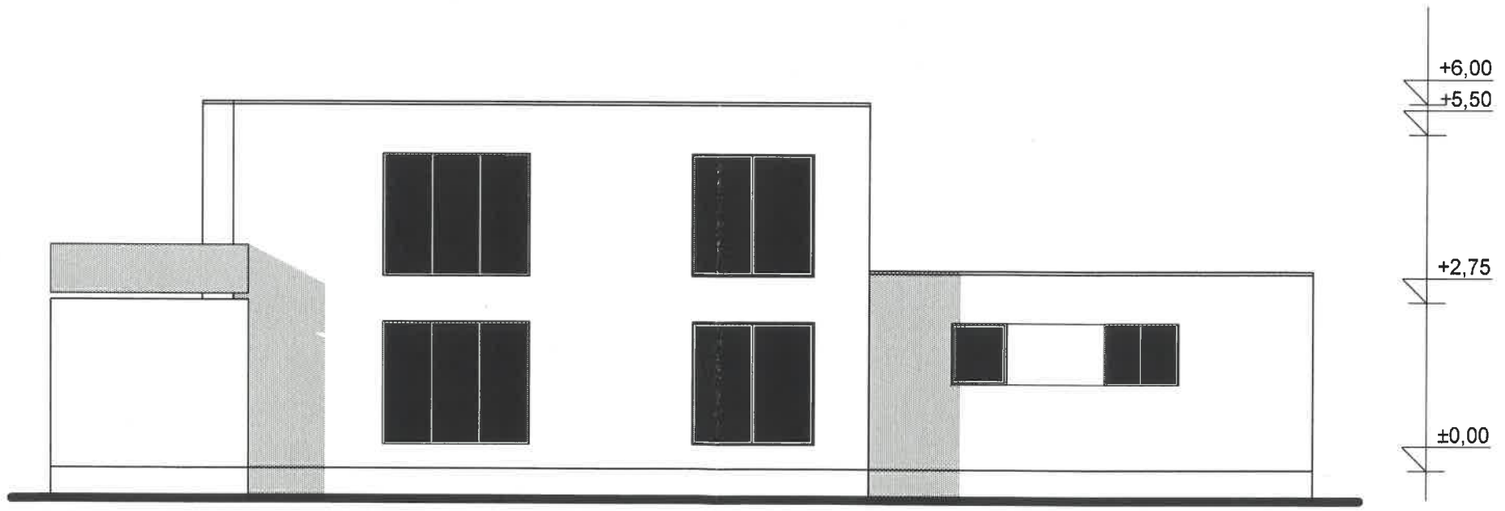


FAȚADA POSTERIOARĂ SC. 1/100

Verificator/ Expert	Nume	Semnătura	Cerința	Referat / Expertiz

BIROU INDIVIDUAL DE ARHITECTURĂ DOINA COCERHAN Autorizație nr.6, din 06.11.2003				Beneficiari: CROITOR CRISTIAN și CROITOR MIRELA	Proiect nr. 43
Specificație	Nume	Semnătura	Scara:	Titlu proiect: Construire locuință, anexă și împrejmuire sat Bosanci, comuna Bosanci județul Suceava	Faza: D.T.A.C.
Șef proiect	c.arh. D. Cocerhan			Titlu planșă: Fațada principală + fațada posterioară	Planșa nr. A 7
Proiectat	c.arh. D. Cocerhan				
Desenat	c.arh. D. Cocerhan				

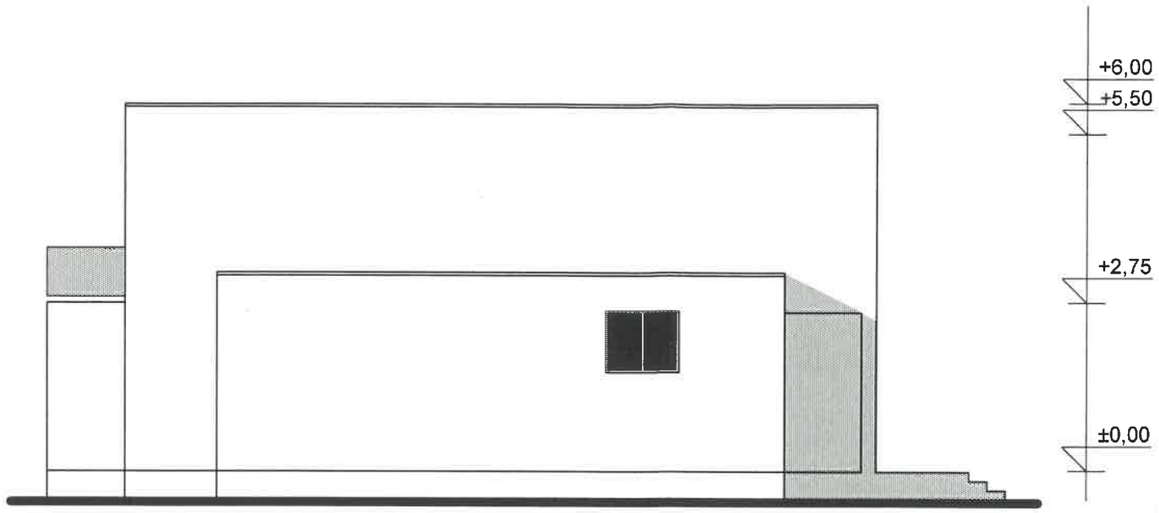

FAȚADA LATERALĂ STÂNGA SC. 1/100

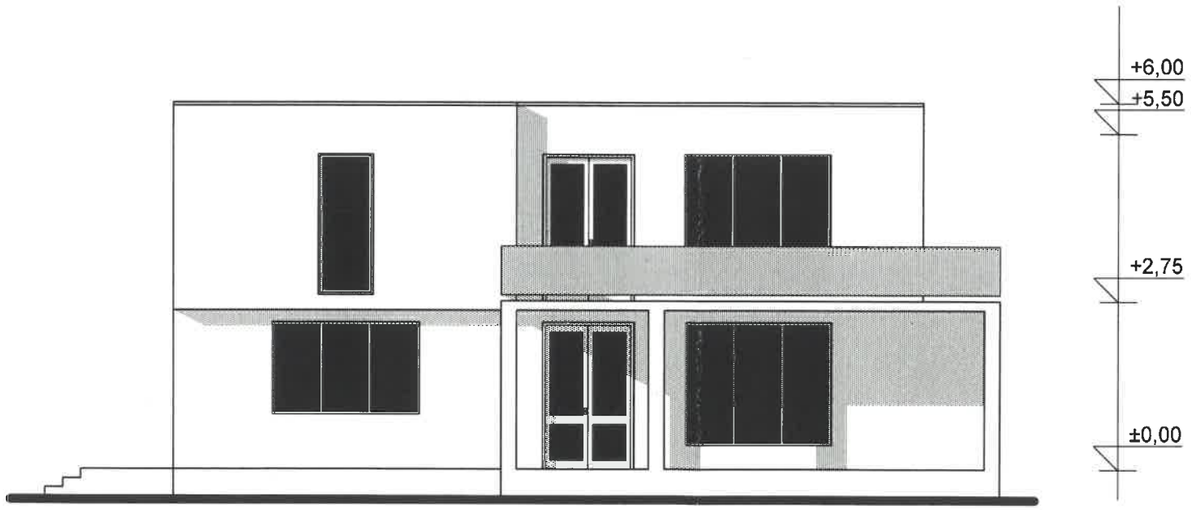

FAȚADA LATERALĂ DREAPTA SC. 1/100

Verificator/ Expert	**Nume**	**Semnătura**	**Cerința**	**Referat / Expertiză / Nr. / Dată**	
BIROU INDIVIDUAL DE ARHITECTURĂ DOINA COCERHAN Autorizație nr.6, din 06.11.2003				**Beneficiari:** *CROITOR CRISTIAN şi CROITOR MIRELA*	**Proiect nr.** *43*
Specificație	**Nume**	**Semnătura**	**Scara:**	**Titlu proiect:** *Construire locuință, anexă și împrejmuire sat Bosanci, comuna Bosanci județul Suceava*	**Faza:** *D.T.A.C.*
Şef proiect	*c.arh. D. Cocerhan*				
Proiectat	*c.arh. D. Cocerhan*			**Titlu planșă:** *Fațade laterale*	**Planșa nr.** *A 8*
Desenat	*c.arh. D. Cocerhan*				