
PLAN DE SITUATIE
SCARA 1:500

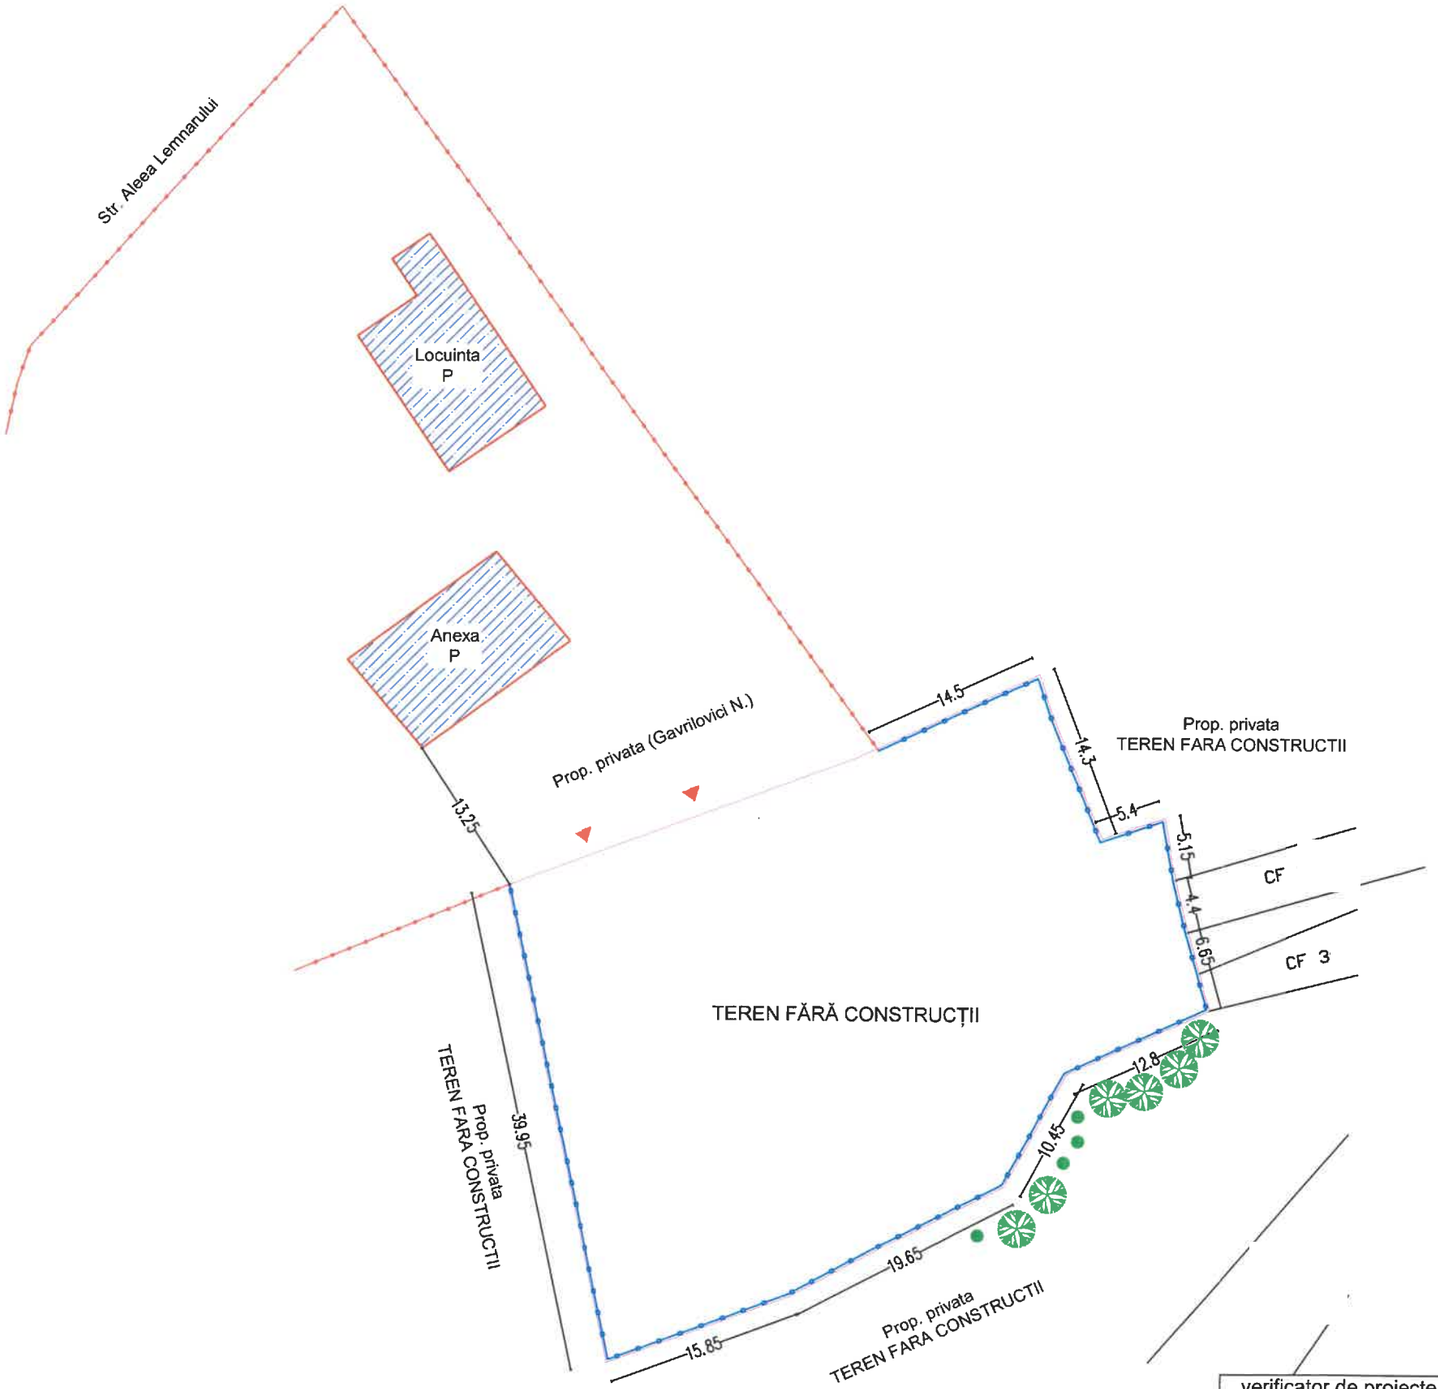

INDICATORI URBANISTICI :
S. teren = 1893.00 mp
Sc existent = Sd existent = 0.00 mp

POT existent : 0.00 %
CUT existent : 0.00

POT propus : 0.00 %
CUT propus : 0.00
Categoria de importanță (cf. HGR nr. 776/1997): redusă "D"
Clasa de importanță (cf.P100/1-2013): redusă a IV-a

LEGENDA
- împrejmuire propusă
- împrejmuire existentă
- construcții existente
- acces proprietate
- arbori

Imobilul 39330 in suprafata de 1893 mp
Sistem de coordonate Stereo 70
Sistem de referinte Marea Neagra

verificator de proiecte expert	semnătură	cerința referat de verificare nr:...../expertiza tehnică nr:.....	
revizia			

PROIECTANT GENERAL:
P.F. DAMIAN CRISTIAN - IONUȚ - ACTIVITĂȚI DE INGINERIE
Proiectare, consultanță tehnică, dirigenție de santier Construcții

Investitor/ Beneficiar:
GAVRILOVICI NICULAI ȘI ZÎNA
Str. Aleea Lemnarului, . . .

Proiect nr: 50/2023

Denumire proiect:
CONSTRUIRE ÎMPREJMUIRE
CF , Sat /Com. Bosanci,

Faza: D.T.A.C.

Specificație	Nume	Semnătură	Scara:
Șef proiect	ing. Cristian Damian		1:500
Proiectat	ing. Cristian Damian		Data:
Desenat	ing. Cristian Damian		09.2023

Denumire plan/ detaliu:
PLAN DE SITUAȚIE

Plansa nr: A01