
PLAN DE SITUATIE

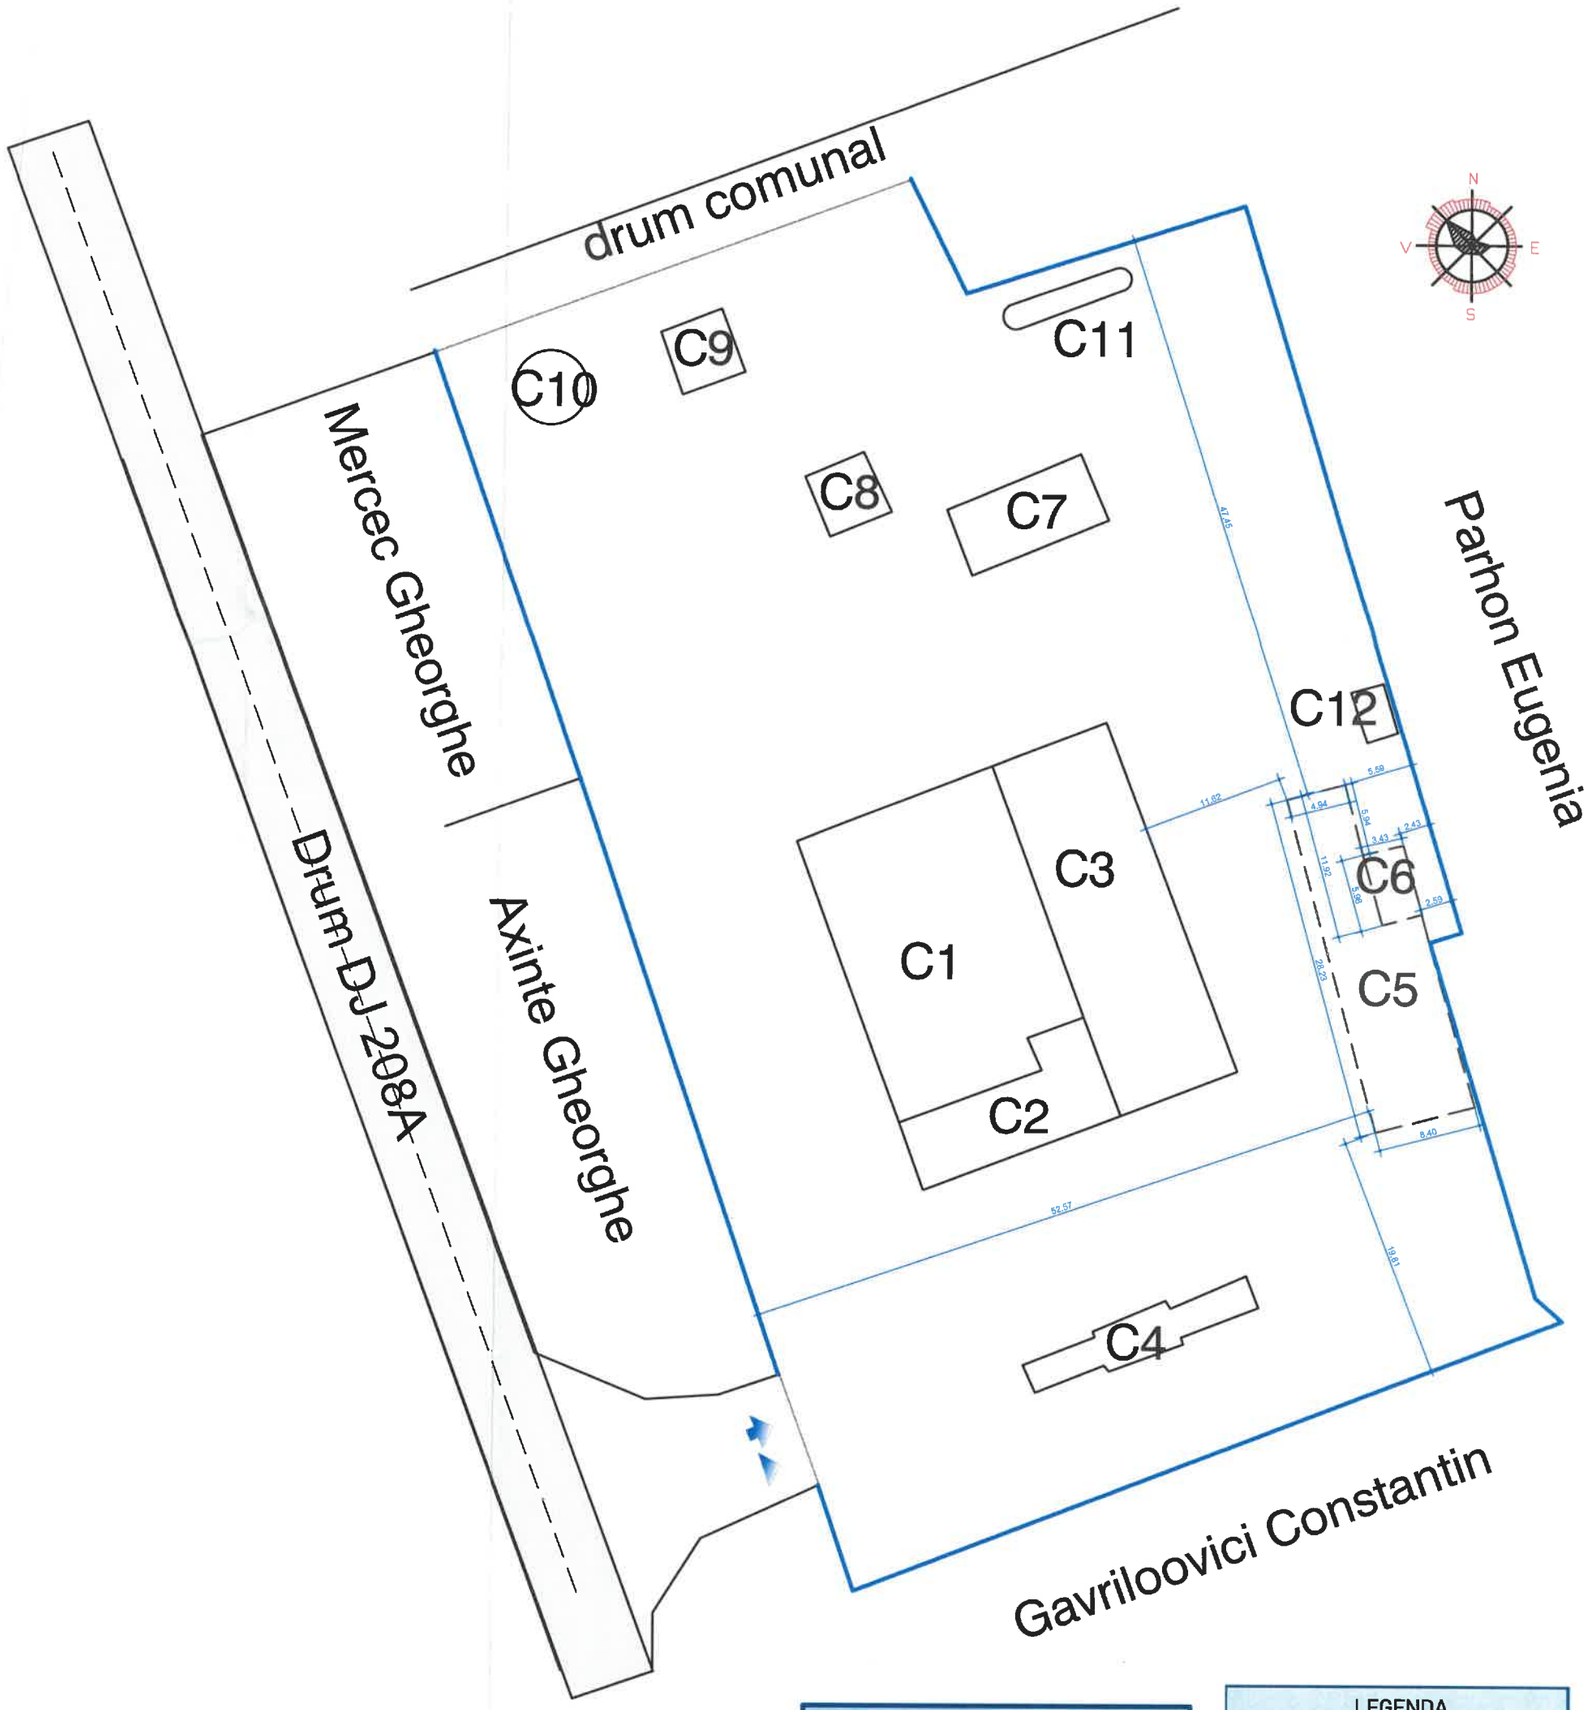

INDICATORI FIZICI

ACexistent = 1296 mp
ACDexistent = 1296 mp
ACpropus = 1082.00 mp
ACDpropus = 1082.00 mp

S teren proprietate =6546.00 mp

P.O.T.existent = 19.79%
C.U.T.existent = 0.19
P.O.T.propus = 16.52 %
C.U.T.propus = 0.16

CATEGORIA DE IMPORTANTA: "D"
CLASA DE IMPORTANTA: "IV"
GRAD DE REZISTENTA LA FOC: "IV"

LEGENDA

IMOBILE PROPUSE PENTRU DEMOLARE: C5, C6
IMOBILE RETINUTE
ACCES AUTO
ACCES PIETONAL
IMPREJMUIRE LATERALA EXISTENTA
LIMITA CADASTRALA
SPATIU VERDE

CATEGORIA DE IMPORTANTA: "D"
CLASA DE IMPORTANTA: "IV"
GRAD DE REZISTENTA LA FOC: "IV"

VERIFICATOR/ EXPERT	NUME	SEMNATURA	CERINTA

PROIECTANT:
S.C. NORTH POINT DESIGN. S.R.L
CUI: RO 4372856

SPECIFICATIE	NUME
SEF PROIECT	ing. Ieremie Adrian
PROIECTAT	ing. Ieremie Adrian
DESENAT	ing. Ieremie Adrian

REFERAT EXPERTIZA NR. /
DATA

beneficiar: S.C. OVICRIST S.R.L.

amplasament: Jud. SUCEA
cod postal 72

PROIECT NR. 7/2025

titlu proiect: DEMOLARE CONSTRUCTIE C5 SI C6

FAZA D.T.A.D.

titlu plansa: PLAN DE SITUATIE

PLANSA NR. A -02