
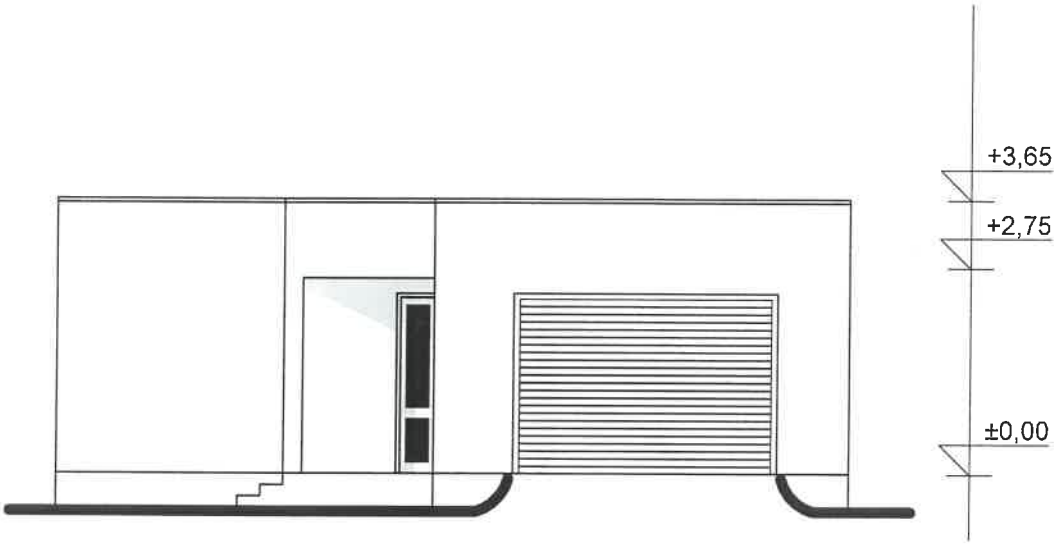



FAȚADA PRINCIPALĂ SC. 1/100

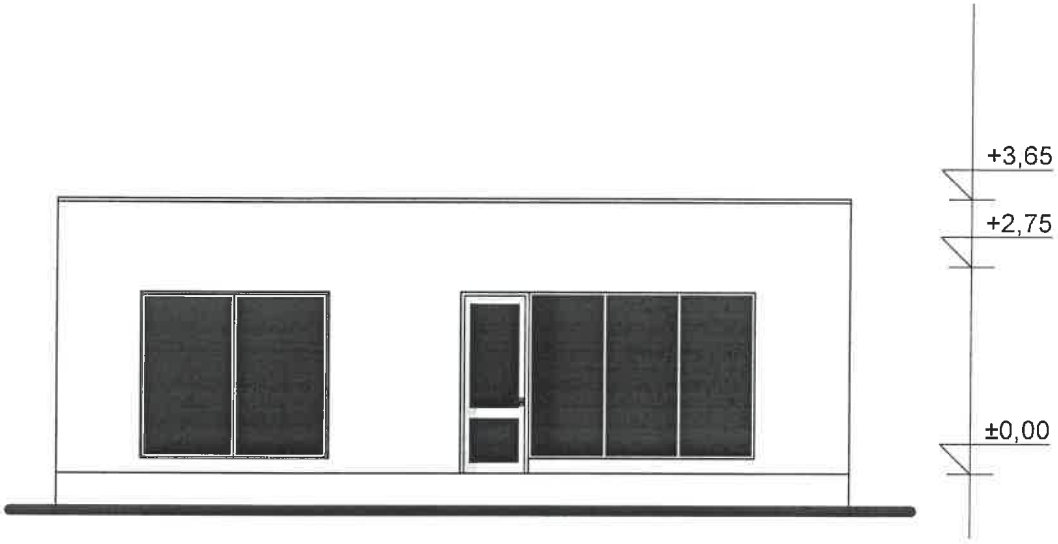

FAȚADA POSTERIOARĂ SC. 1/100

Verificator/ Expert	**Nume**	**Semnătura**	**Cerința**	**Referat / Expertiză / Nr. / Dată**


BIROU INDIVIDUAL DE ARHITECTURĂ DOINA COCERHAN Autorizație nr.6, din 06.11.2003				**Beneficiar:** *MIRĂUȚI CONSTANTIN*	**Proiect nr.** *10*
Specificație	**Nume**	**Semnătura**	**Scara:** *1/100*	**Titlu proiect:** *Construire locuință parter și împrejmuire sat Bosanci, comuna Bosanci, județul Suceava*	**Faza:** *D.T.A.C.*
Șef proiect	*c.arh. D. Cocerhan*				
Proiectat	*c.arh. D. Cocerhan*		**Data:** *03/2025*	**Titlu planșă:** *Fațada principală + fațada posterioară*	**Planșa nr.** *A 6*
Desenat	*c.arh. D. Cocerhan*				

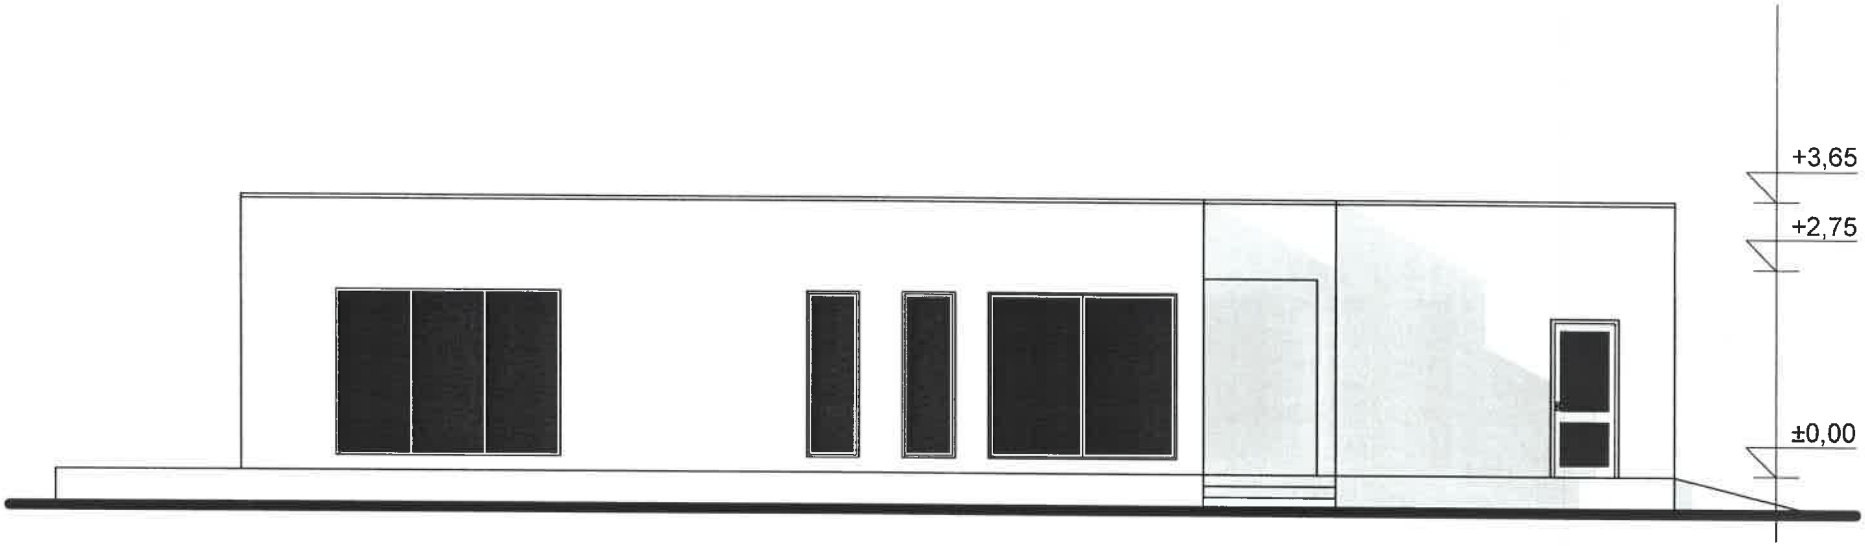

FAȚADA LATERALĂ STÂNGA SC. 1/100

Verificator/ Expert	Nume	Semnătura	Cerința	Referat / Expertiză / Nr. / Dată

BIROU INDIVIDUAL DE ARHITECTURĂ DOINA COCERHAN Autorizație nr.6, din 06.11.2003			Beneficiar: *MIRĂUȚI CONSTANTIN*	Proiect nr. *10*
Specificație	**Nume**	**S**	**Titlu proiect:** *Construire locuință parter și împrejmuire sat Bosanci, comuna Bosanci, județul Suceava*	Faza: *D.T.A.C.*
Șef proiect	*c.arh. D. Cocerhan*			
Proiectat	*c.arh. D. Cocerhan*		**Titlu planșă:** *Fațada laterală stânga*	Planșa nr. *A 7*
Desenat	*c.arh. D. Cocerhan*			

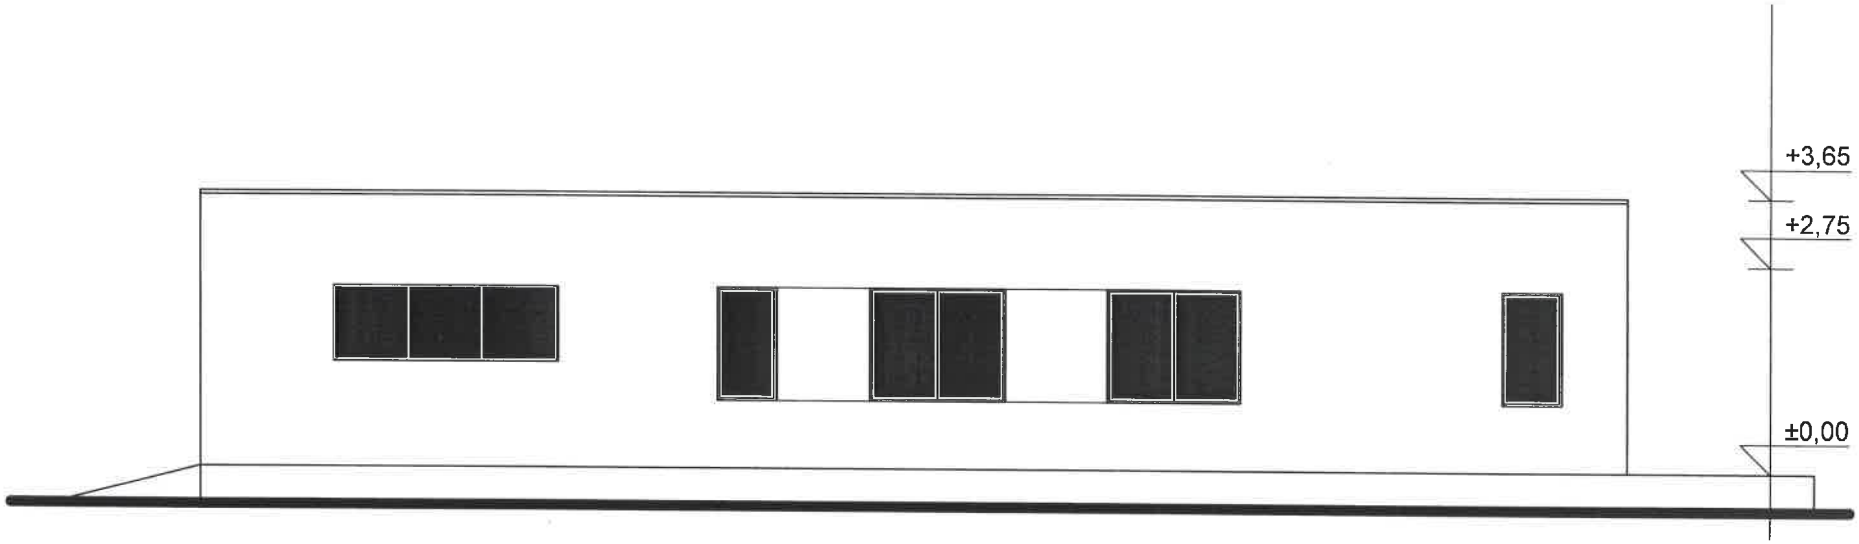

FAȚADA LATERALĂ DREAPTA SC 1/100

Verificator/ Expert	Nume	Semnătura	Cerința	Referat / Expertiză / Nr. / Dată

BIROU INDIVIDUAL DE ARHITECTURĂ DOINA COCERHAN Autorizație nr.6, din 06.11.2003			Beneficiar: *MIRĂUȚI CONSTANTIN*	Proiect nr. *10*
Specificație	**Nume**	**Semnătura**	**Titlu proiect:** *Construire locuință parter și împrejmuire sat Bosanci, comuna Bosanci, județul Suceava*	**Faza:** *D.T.A.C.*
Șef proiect	*c.arh. D. Cocerhan*			
Proiectat	*c.arh. D. Cocerhan*		**Titlu planșă:** *Fațada laterală dreapta*	**Planșa nr.** *A 8*
Desenat	*c.arh. D. Cocerhan*			