
PLAN DE SITUATIE

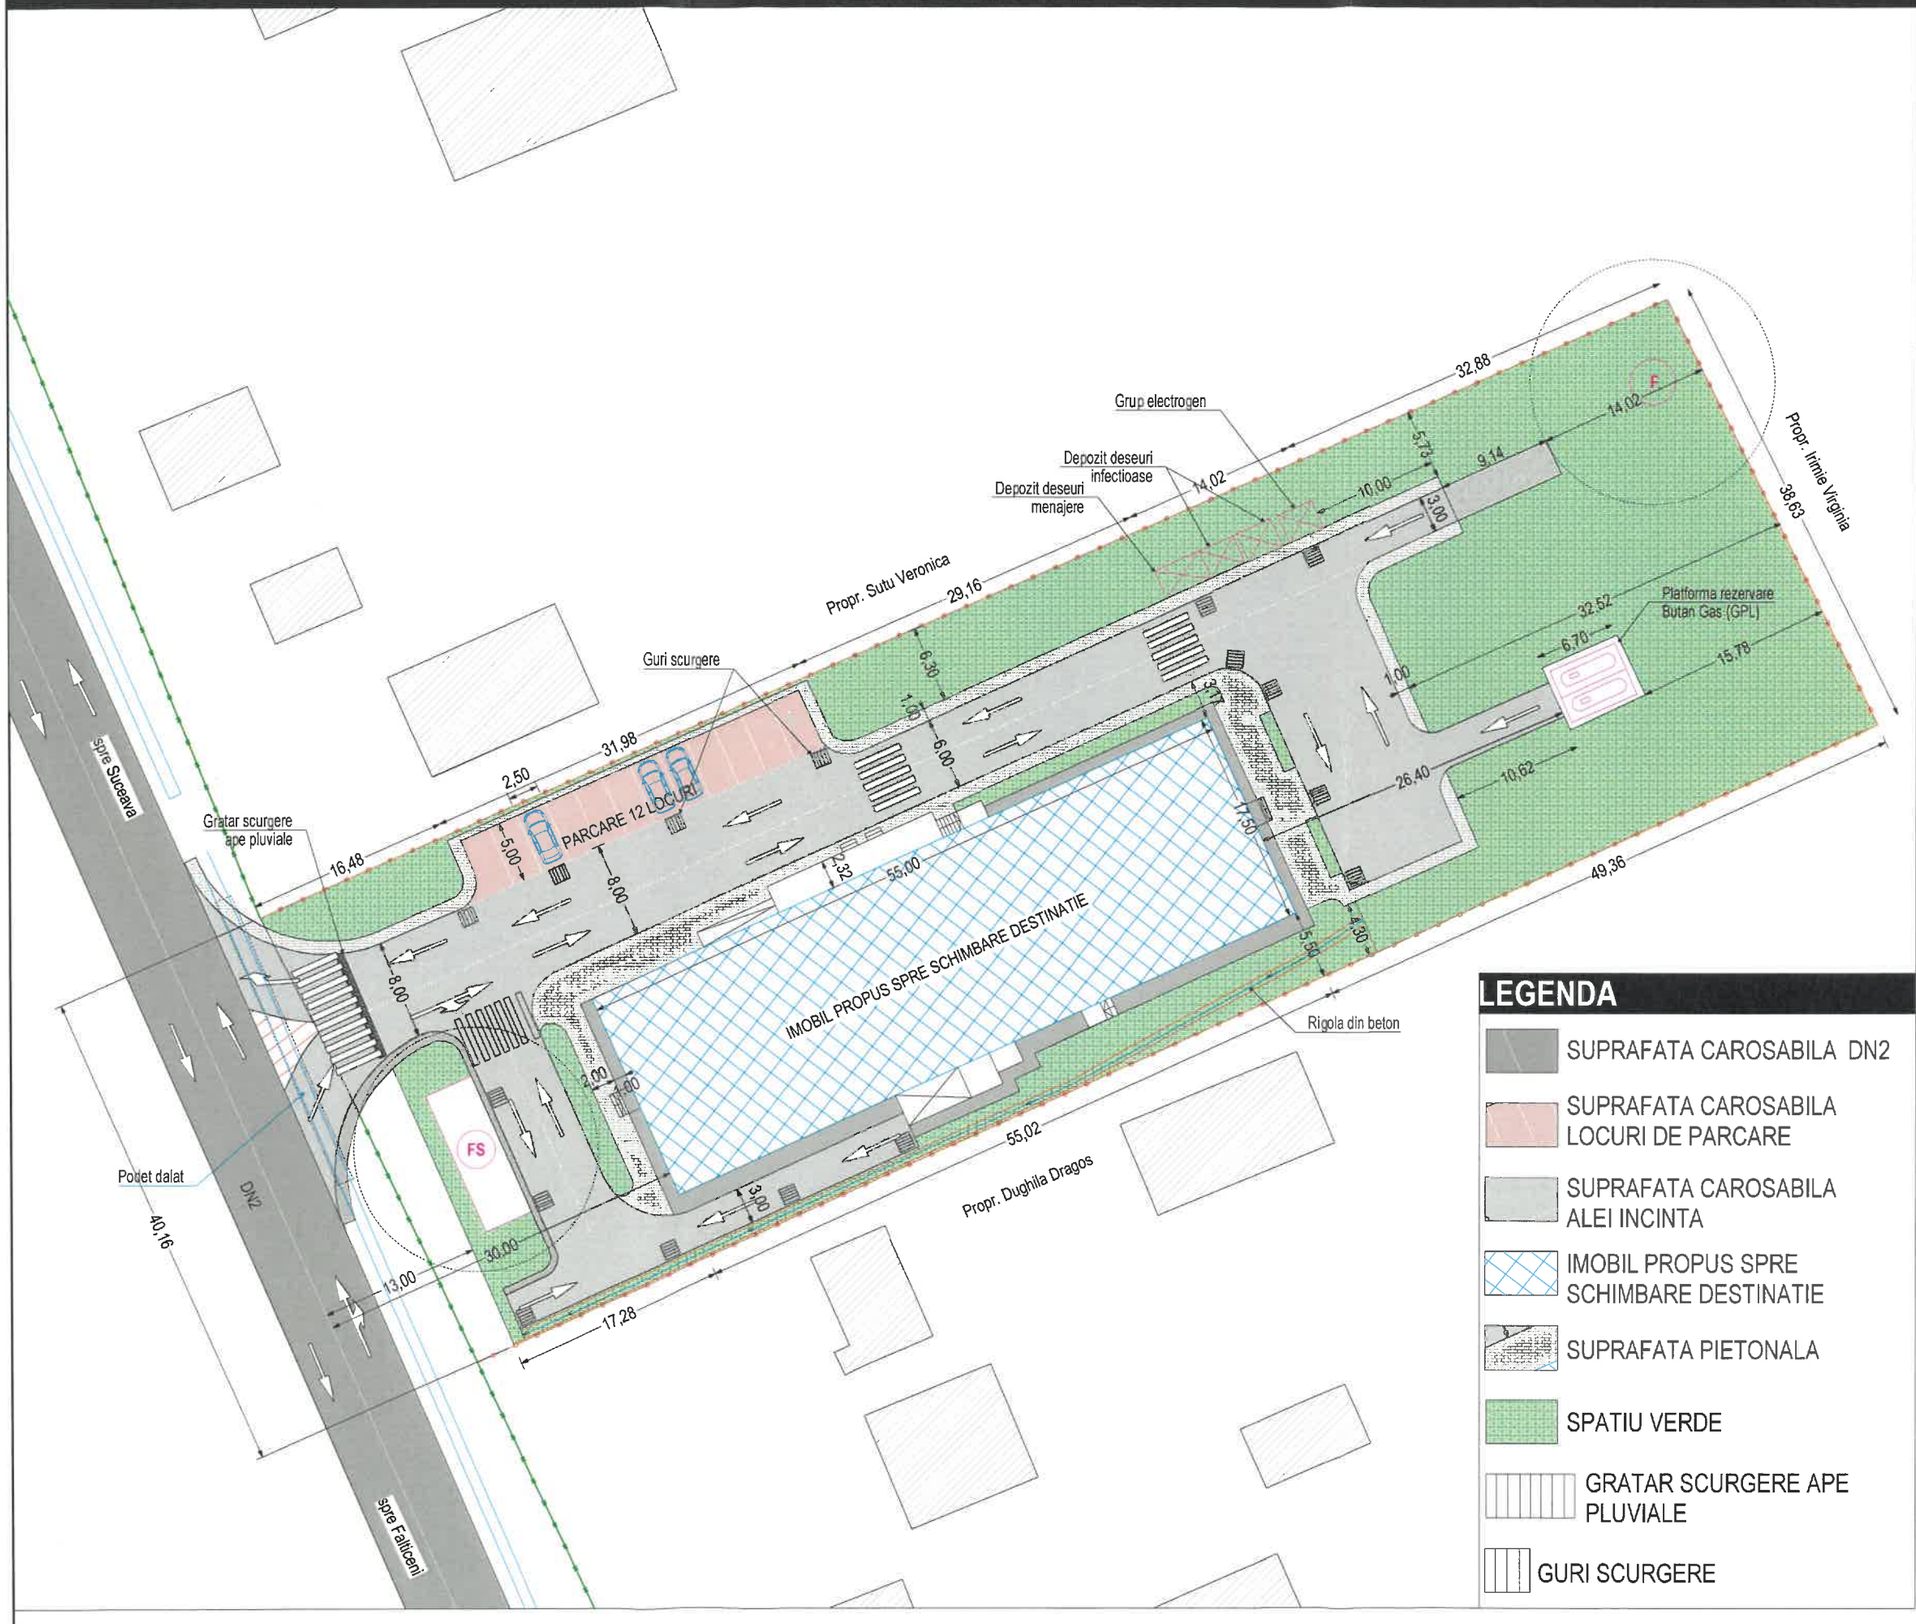

INDICATORI

S teren= 4900mp
S construita = 976.15 mp
S desfasurata = 1743.92
Regim de inaltime = P+M
Nr. locuri de parcare = 12
Spatii verzi = 1810.11 mp
Trotuare, acces auto = 1346.83 mp
H streasina = 3.72 m
H coama = 8.97 m
P.O.T. = 19.92%
C.U.T. = 0.35

LEGENDA

- SUPRAFATA CAROSABILA DN2
- SUPRAFATA CAROSABILA LOCURI DE PARCARE
- SUPRAFATA CAROSABILA ALEI INCINTA
- IMOBIL PROPUS SPRE SCHIMBARE DESTINATIE
- SUPRAFATA PIETONALA
- SPATIU VERDE
- GRATAR SCURGERE APE PLUVIALE
- GURI SCURGERE

BENEFICIAR:
S.C. 3S PHARMALOGICAL CONSULTATION & RES S.R.L.

DENUMIRE PROIECT:
"SCHIMBARE DESTINATIE CU MODIFICAREA FUNCTIONALULUI INITIAL AUTORIZAT, DIN CENTRU DE CERCETARE CLINICA SI STUDIU CLINIC FAZA I, IN SPITAL DE INGRIJIRI PALIATIVE"

AMPLASAMENT:
SAT CUMPARATURA, COMUNA BOSANCI, JUDET SUCEAVA

TITLU PLANSA:
PLAN DE SITUATIE

SCARA:
1:500

PLANSA NR:
A01