

FATADA PRINCIPALA PROPUSA



FATADA POSTERIOARA PROPUSA

Proiectarea și toate elementele sunt protejate de legislația privind dreptul de autor și drepturile conexe. Orice reproducere, distribuire sau utilizare a acestora fără permisiunea scrisă a autorului constituie o încălcare a legii.

PROIECT NR. 1521/2025

BENEFICIAR:
S.C. 3S PHARMALOGICAL CONSULTATION & RES S.R.L.


DENUMIRE PROIECT:
"SCHIMBARE DESTINATIE CU MODIFICAREA FUNCTIONALULUI INITIAL AUTORIZAT, DIN CENTRU DE CERCETARE CLINICA SI STUDIU CLINIC FAZA I, IN SPITAL DE INGRIJIRI PALIATIVE"

AMPLASAMENT:
SAT CUMPARATURA, COM

SEF PROIECT:	Arh.
PR.ARHITECTURA:	Arh.
DESENAT:	Ing. L
VERIFCAT:	Ing.B
FAZA PROIECT:	
DATA:	
TITLU PLANSA: FATADE 1 - PROPUS	
SCARA: 1:100	
PLANSA NR: A09	



FATADA LATERALA STANGA PROPUSA

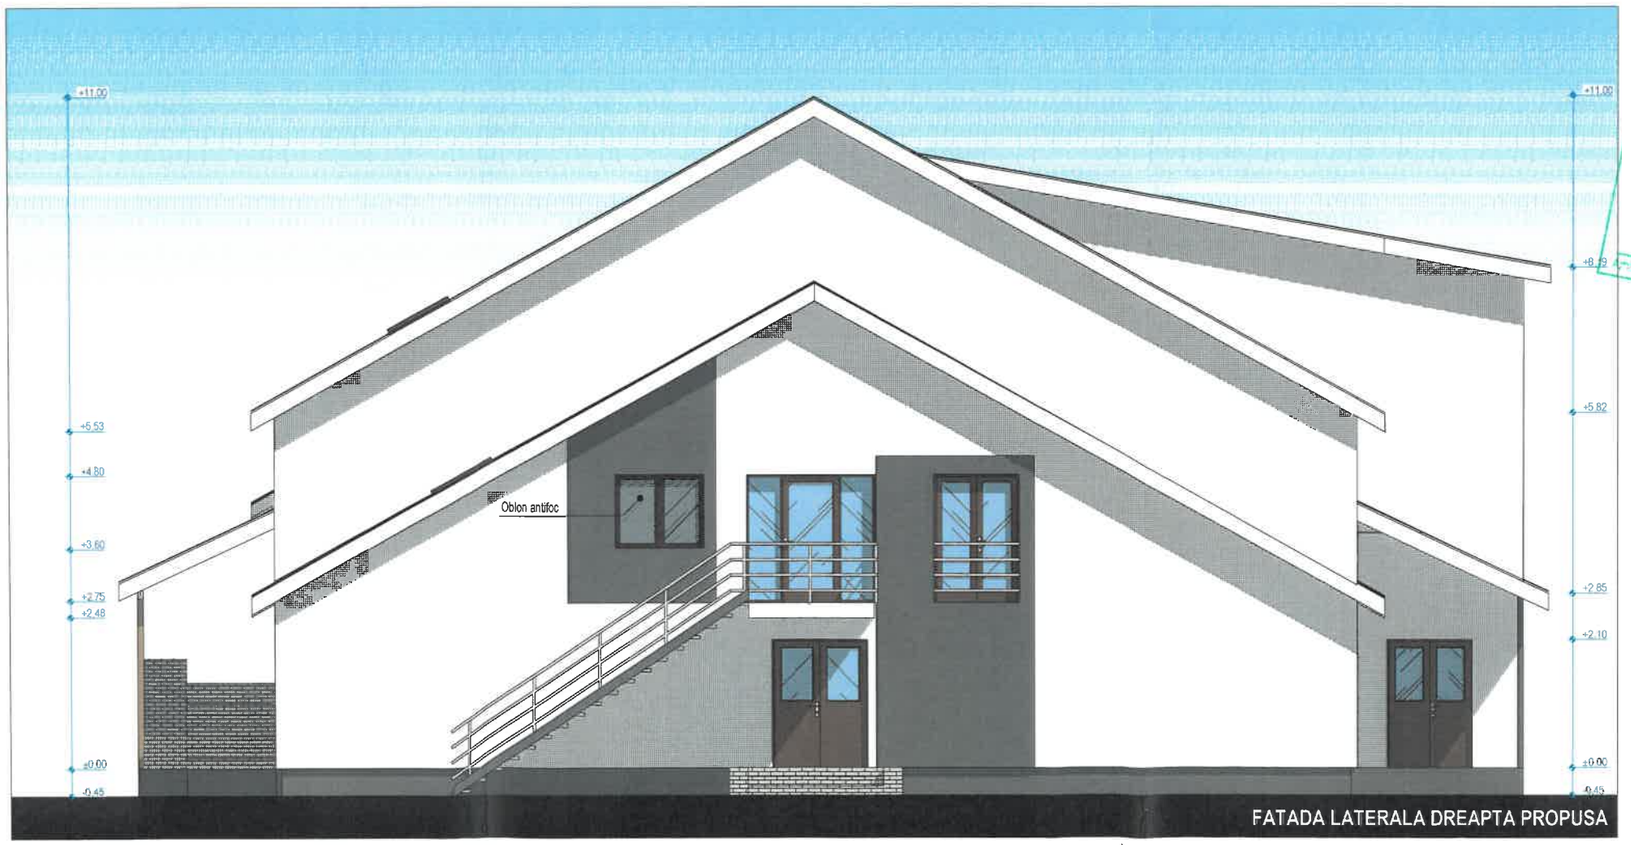

FATADA LATERALA DREAPTA PROPUSA

CERINTA:	NR./DATA:	VERIFICATOR/EXPERT:

S.C. SS PHARMALOGICAL CONSULTATION & RES S.R.L.

DENUMIRE PROIECT:
"SCHIMBARE DESTINATIE CU MODIFICAREA FUNCTIONALULUI INITIAL AUTORIZAT, DIN CENTRU DE CERCETARE CLINICA SI STUDIU CLINIC FAZA I, IN SPITAL DE INGRIJIRI PALIATIVE"

AMPLASAMENT:
SAT CUMPARATURA, COMUNA BOSANCI, JUDET SUCEAVA

SEF PROIECT:	Arh. VASILE ANCA-ELE
PR.ARHITECTURA:	Arh. VASILE ANCA-ELE
DESENAT:	Ing. LEUCA D.
VERIFCAT:	Ing.BAITAN-MOLDOVA

FAZA PROIECT:

DATA: 2025

TITLU PLANSA:
FATADE 2 - PROPUS

SCARA:
1:100

PLANSA NR:
A10