

FATADA FRONTALA COPR C2
sc 1:50

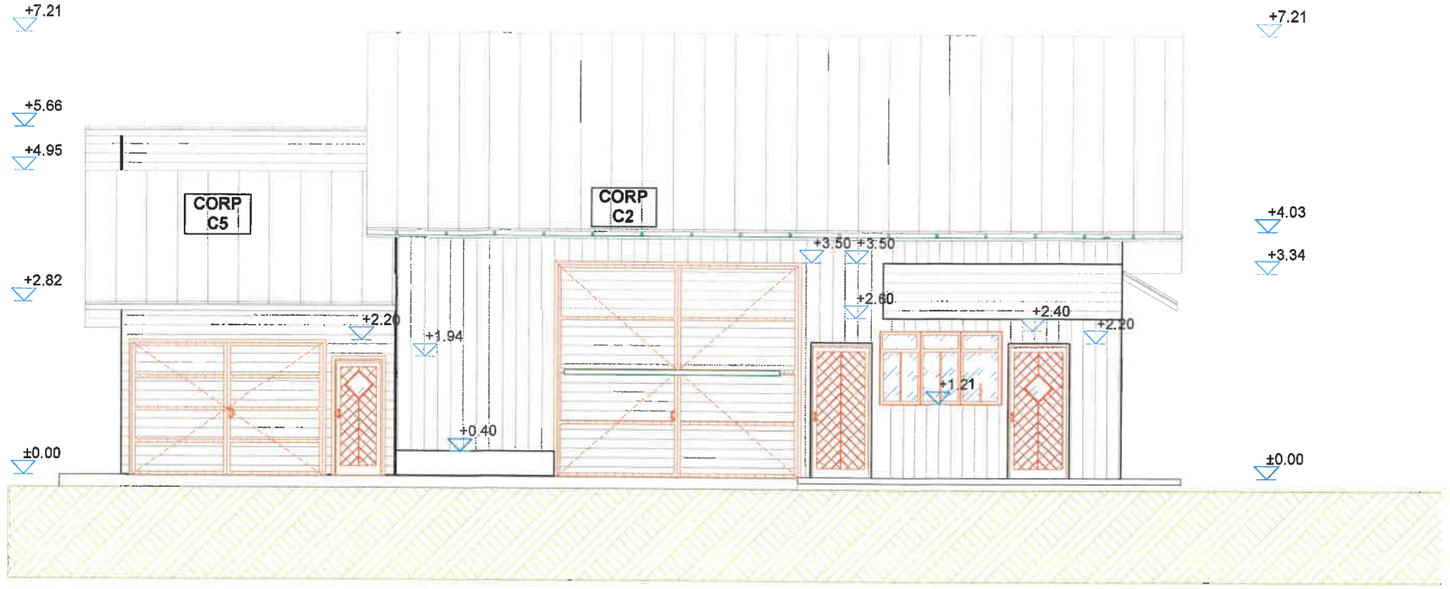


FATADA POSTERIOARA COPR C2
sc 1:50

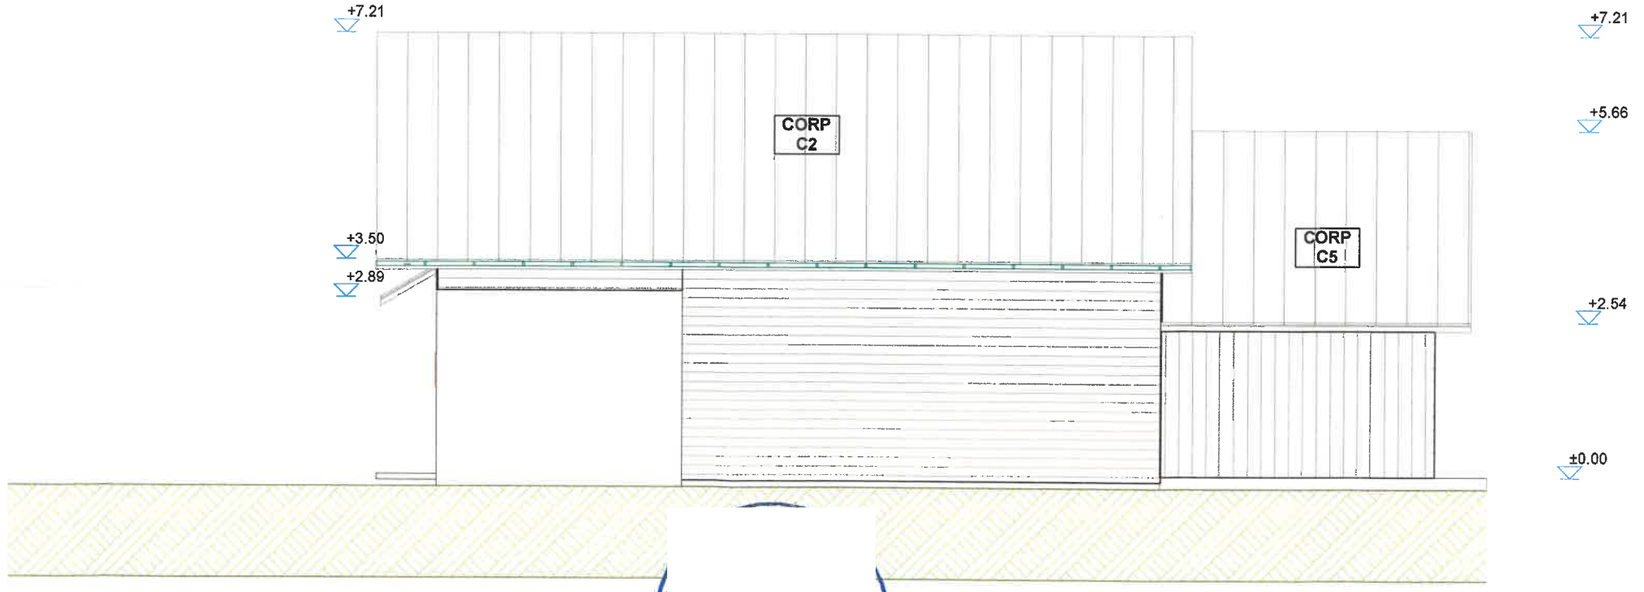


PROIECTANT: S.C. NORTH POINT DESIGN S.R.L CUI RO43728564 J33/304/2021				BENEFICIAR: RECOLCIUC MIRCEA SI RECOLCIUC CRISTINA	Proiect nr: 21/2025
Elaboratori	nume si prenume		Scara: 1:100	DENUMIRE PROIECT: DEMOLARE CONSTRUCTIE C2 C5, CONSTRUIRE LOCUINTA P+M SI GARAJ P	Faza: DTAD
SEF PROIECT	ing. Ieremie Adrian				
PROIECTAT	ing. Ieremie Adrian		Data: 2025	PLANSA: FATADA FFRONTALA C2, C5	Plansa A-06
DESENAT	ing.Ieremie Adrian				

FATADA LATERALA STANGA C2, C5
sc 1:100

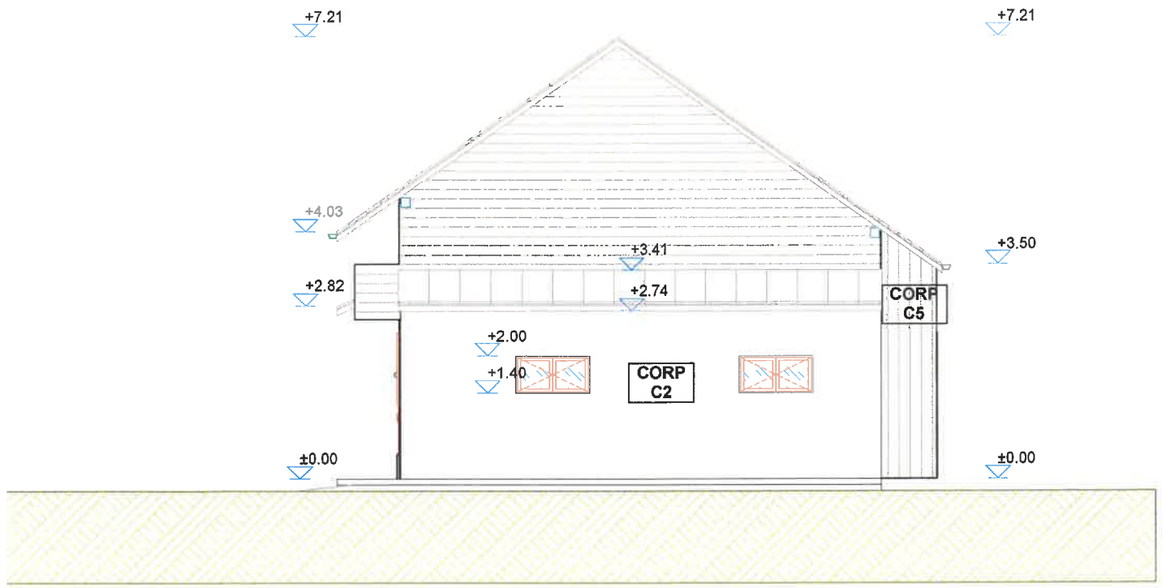

FATADA LATERALA DRAPTA C2, C5
sc 1:100

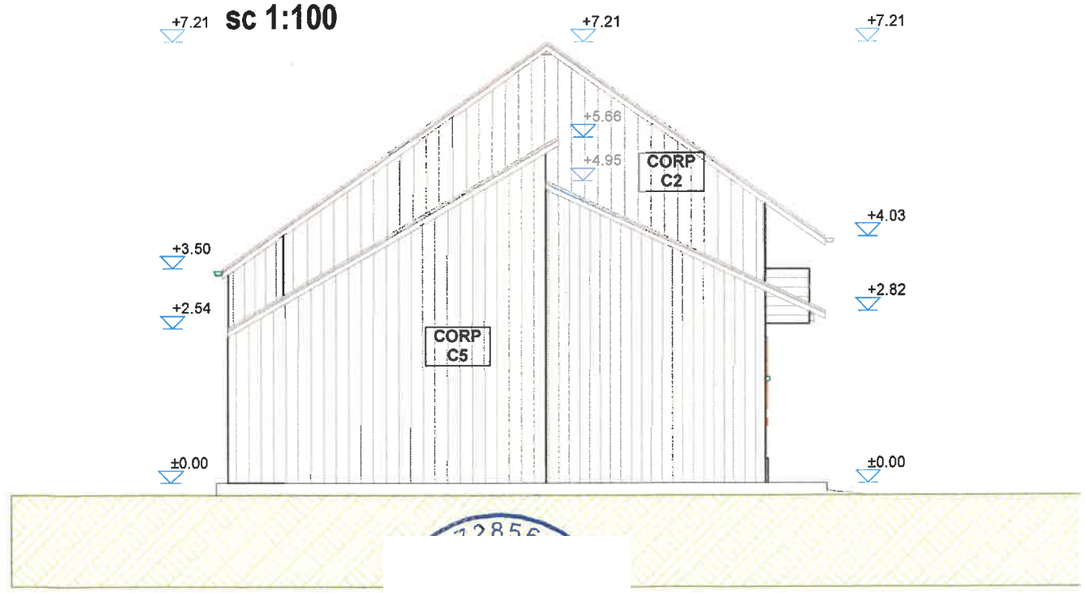

VERIFICATOR				
NORTH POINT DESIGN CUI RO43728564	PROIECT S.C. NORTH POINT DESIGN J33/304/20		NEFICIAR: ECOLCIUC MIRCEA SI RECOLCIUC CRISTINA	Proiect nr: 21/2025
Elaboratori	nume si prenume	Scara: 1:100	DENUMIRE PROIECT: DEMOLARE CONSTRUCTIE C2 C5, CONSTRUIRE LOCUINTA P+M SI GARAJ P	Faza: DTAD
SEF PROIECT	ing. Ieremie Adrian			
PROIECTAT	ing. Ieremie Adrian	Data: 2025	PLANSA: FATADE LATERALA C2, C5	Plansa A-07
DESENAT	ing.Ieremie Adrian			