
PLAN DE SITUAȚIE

SCARA: 1/500

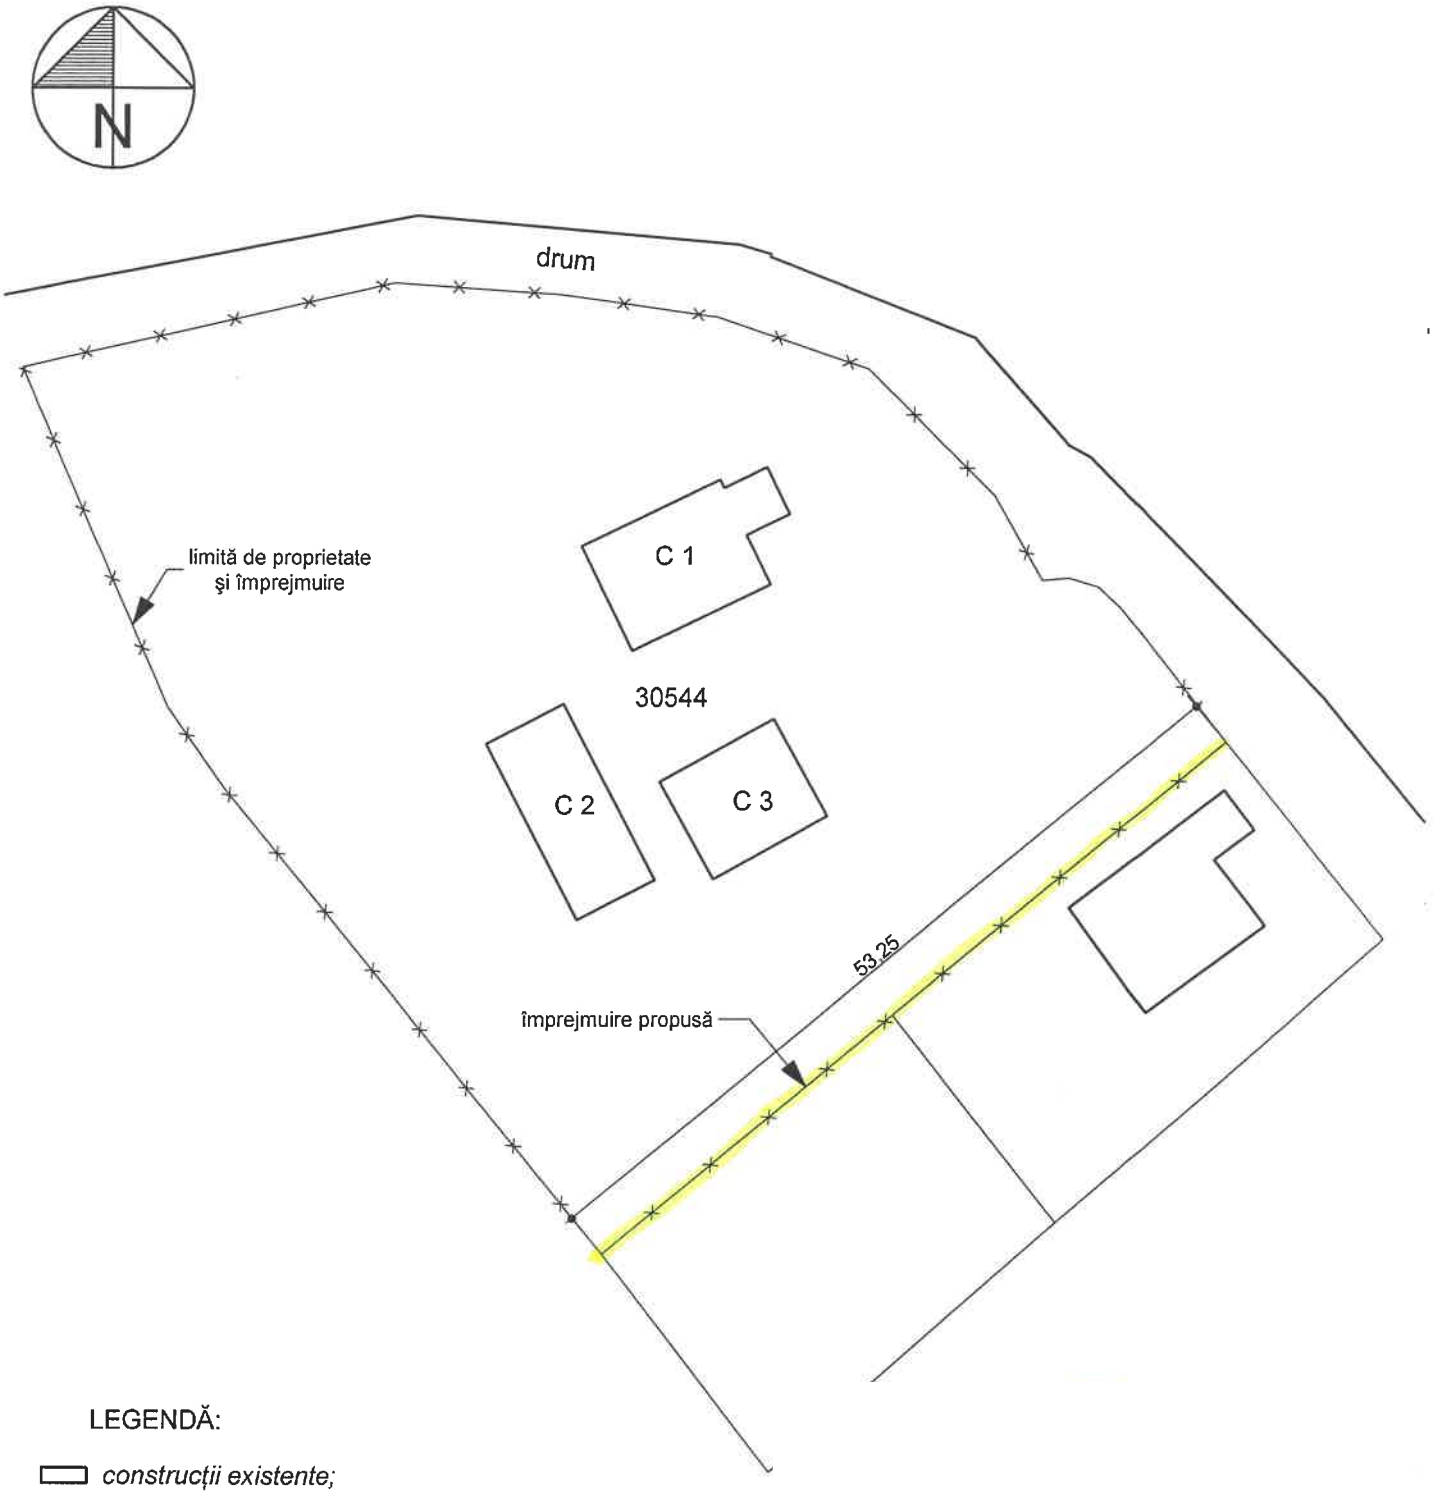

LEGENDĂ:

▭ *construcții existente;*

—×— *limită de proprietate şi împrejmuire.*

Verificator/ Expert	**Nume**	**Semnătura**	**Cerința**	**Referat / Expertiză / Nr. / Dată**

BIROU INDIVIDUAL DE ARHITECTURĂ **DOINA COCERHAN** Autorizație nr.6, din 06.11.2003				**Beneficiari:** *MIREUȚĂ SÎRGHIE şi MIREUȚĂ ELENA*	**Proiect nr.** *29*
Specificație	**Nume**	**Se**	**Scara:** *1/500*	**Titlu proiect:** *Construire împrejmuire sat Bosanci, comuna Bosanci, județul Suceava*	**Faza:** *D.T.A.C.*
Şef proiect	*c.arh. D. Cocerhan*				
Proiectat	*c.arh. D. Cocerhan*		**Data:** *07/2025*	**Titlu planşă:** *Plan de situație*	**Planşa nr.** *A 2*
Desenat	*c.arh. D. Cocerhan*				