

FATADA FRONTALA si POSTERIOARA C1 SI C3
sc 1:100

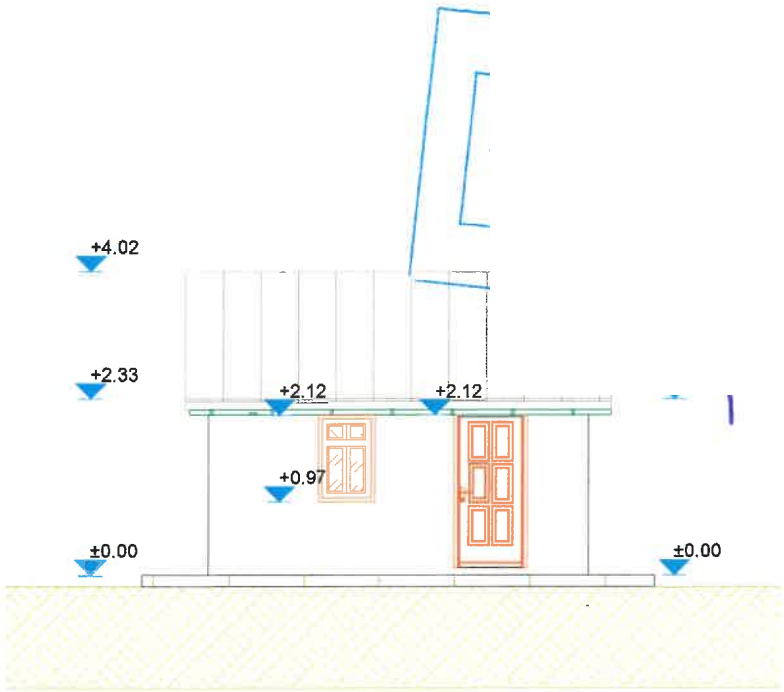



VERIFICATOR *					
NORTH POINT DESIGN	PROIECTANT: S.C. NORTH POINT DESIGN S.R.L. CUI 43728564 J33/304/2021			BENEFICIAR: GAVRILOVICI CRISTINA-LILIANA Amplasament: Str. [illegible] Bosanci, Judetul Suceava	Proiect nr: 29/2025
Elaboratori	nume si prenume		Semn:	DENUMIRE PROIECT: DEMOLARE CASA DE LOCUIT SI ANEXA (BUCATARIE)	Faza: DTAD
SEF PROIECT	ing. Ieremie Adrian				
PROIECTAT	ing. Ieremie Adrian		Data: 2025	PLANSA: FATADA FRONTALA C1 si C3	Plansa A-06
DESENAT	ing. Ieremie Adrian				

FATADA POSTERIOARA C1 si C3
sc 1:100

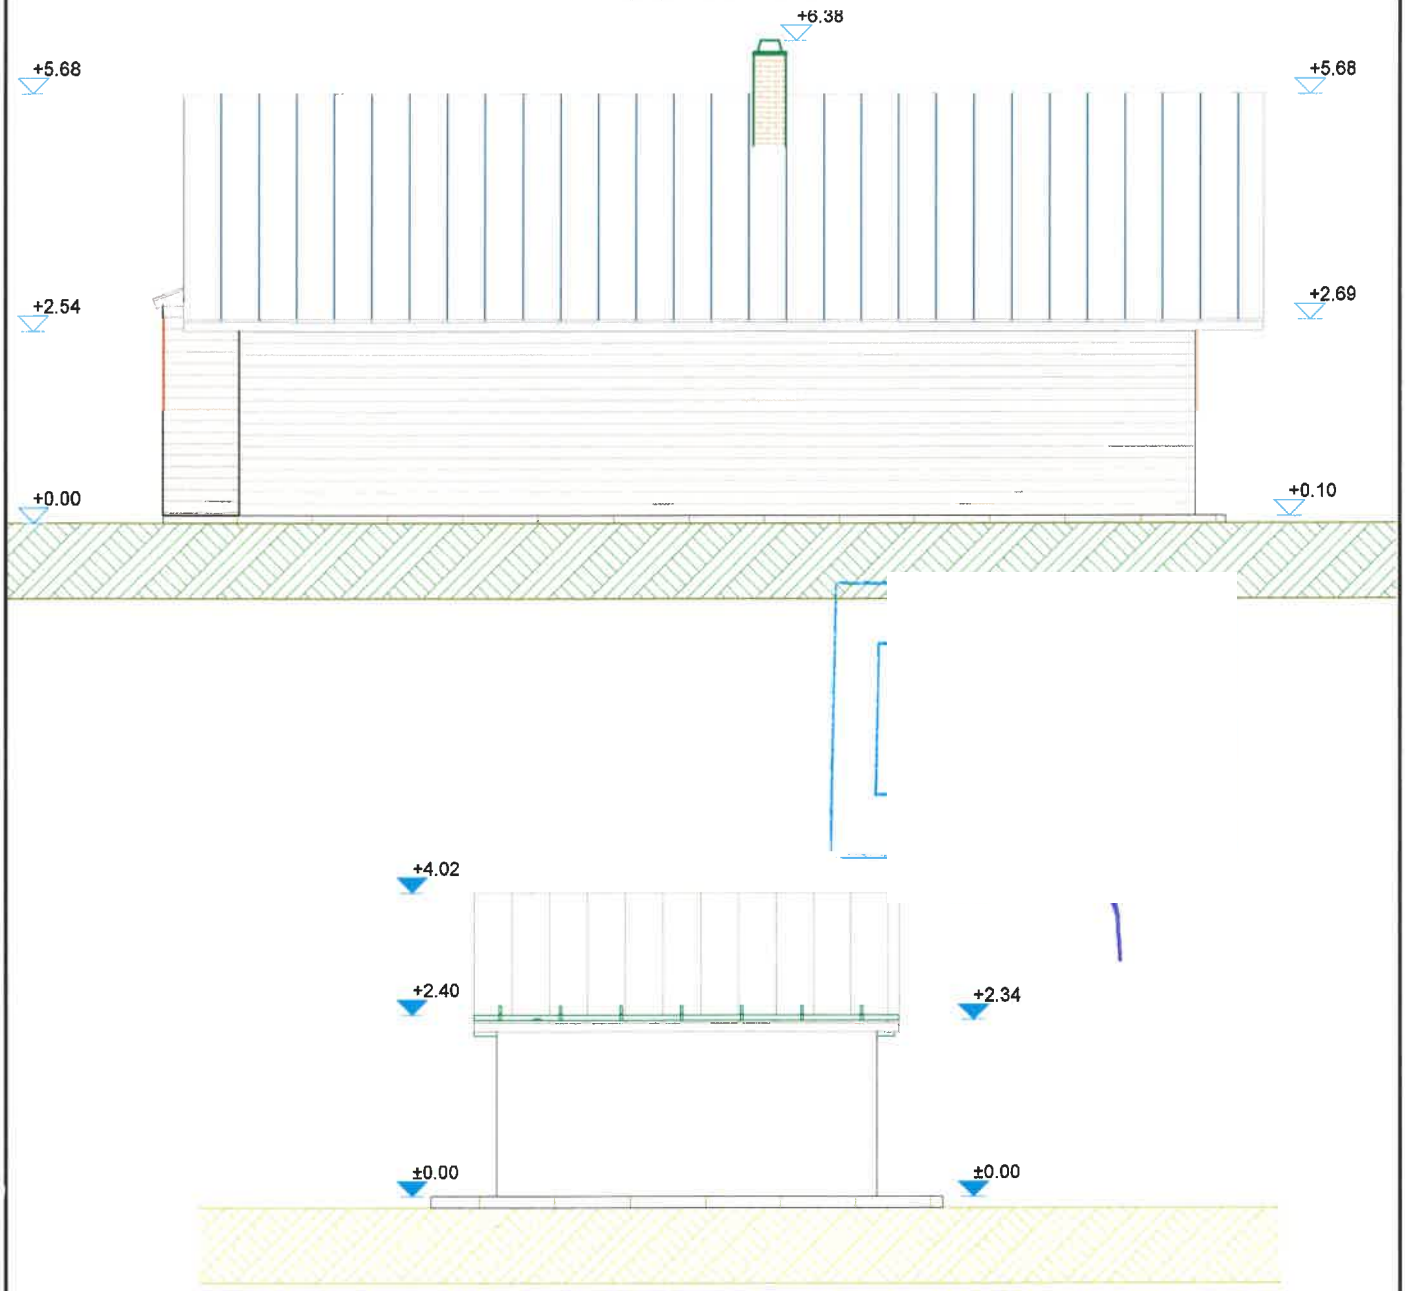

VERIFICATOR *					
PROIECTANT: S.C. NORTH POINT DESIGN S.R.L. CUI 43728564 J33/304/2021				BENEFICIAR: GAVRILOVICI CRISTINA-LILIANA Amplasament: Sti ici, Judetul Suceava	Proiect nr: 29/2025
Elaboratori	nume si prenume		Scara:	DENUMIRE PROIECT: DEMOLARE CASA DE LOCUIT SI ANEXA (BUCATARIE)	Faza: DTAD
SEF PROIECT	ing. Ieremie Adrian				
PROIECTAT	ing. Ieremie Adrian		Data: 2025	PLANSA: FATADA POSTERIOARA C1 si C3	Plansa A-07
DESENAT	ing. Ieremie Adrian				