

FATADA FRONTALA COPR C2
sc 1:50

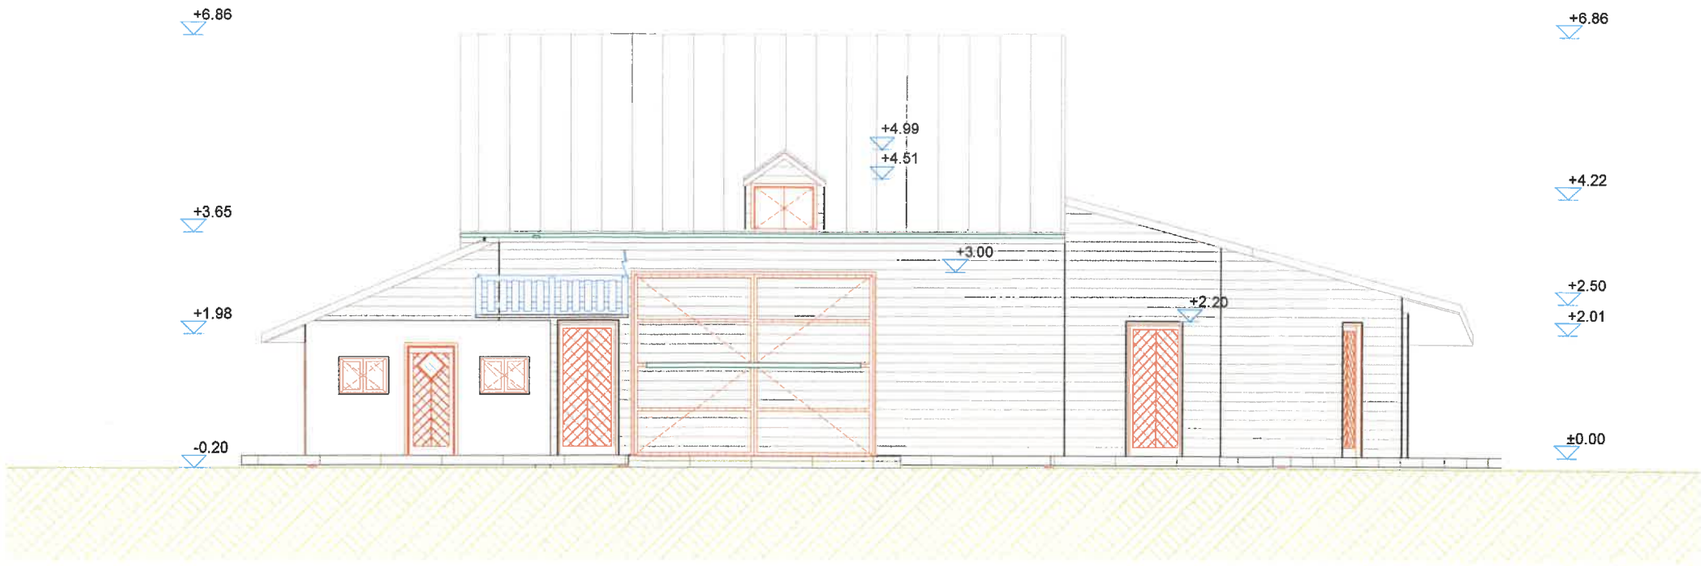

FATADA POSTERIOARA COPR C2
sc 1:50

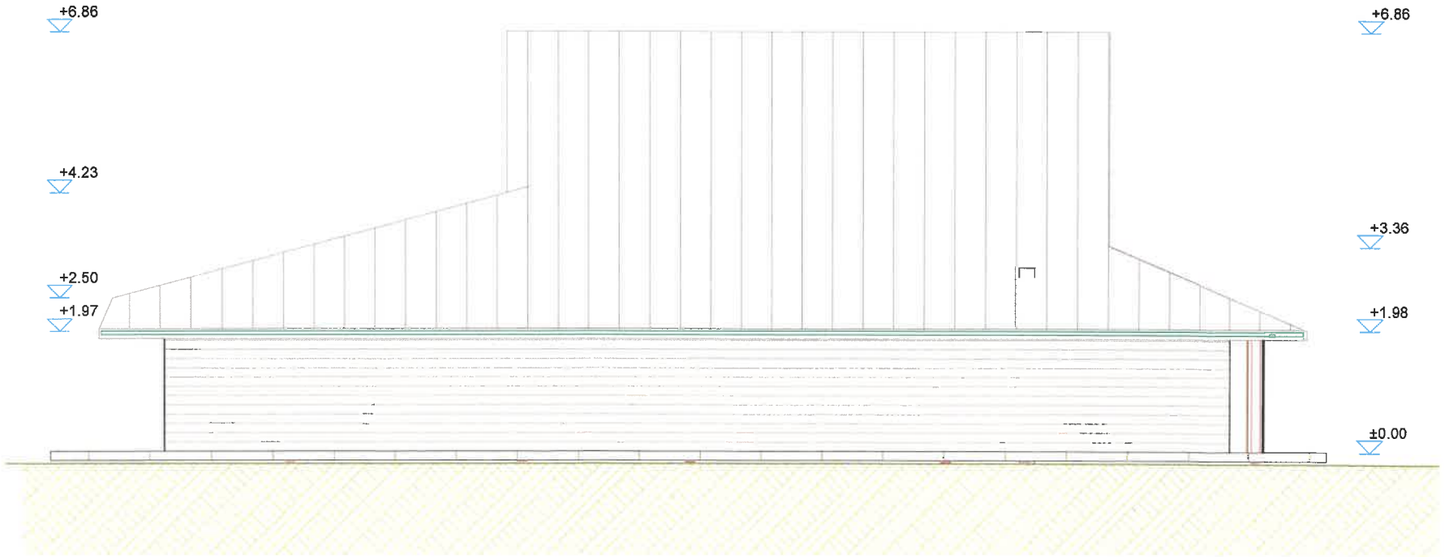


VERIFICATOR			
PROIECTANT: S.C. NORTH POINT DESIGN S.R.L. CUI RO43728564 J33/304/2021		BENEFICIAR: GAVRILOVICI ANDREI-LAURENTIU SI	Proiect nr: 14/2025
Elaboratori	nume si prenume	cara: 1:50	DENUMIRE PROIECT: DEMOLARE ANEXE C2 SI C3	Faza: DTAD
SEF PROIECT	ing. Ieremie Adrian			
PROIECTAT	ing. Iermeie Adrian	Data: 2025	PLANSA: FATADA FFRONTALA C2	Plansa A-08
DESENAT	ing. Ieremie Adrian			

FATADA LATERALA STANGA C2
sc 1:100




FATADA LATERALA DRAPTA C2
sc 1:100

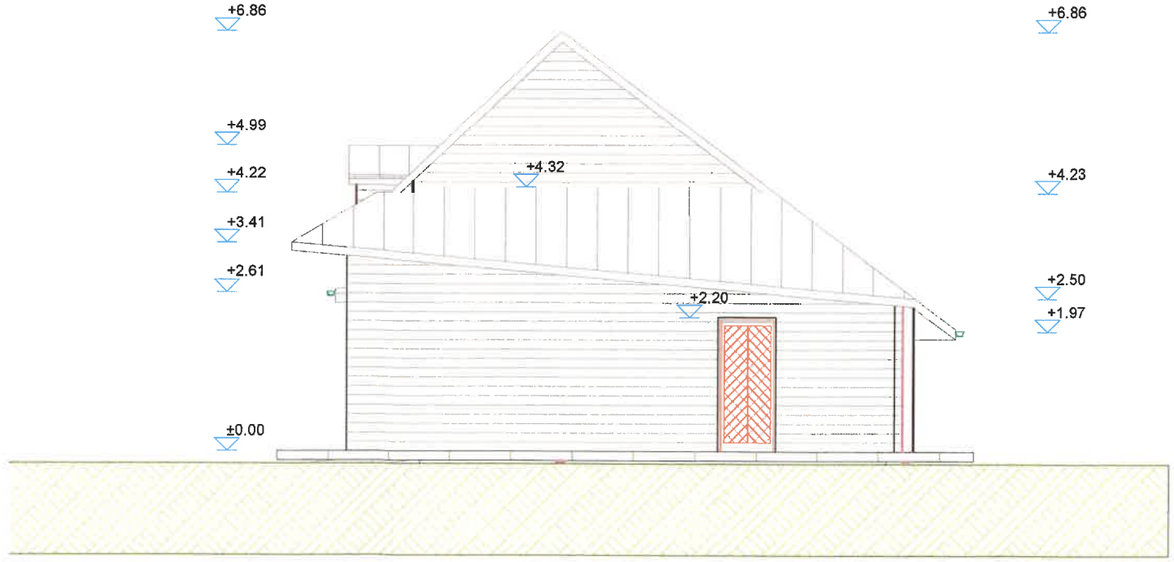


VERIFICATOR					
NORTH POINT DESIGN	PROIECTANT: S.C. NORTH POINT DESIGN S.R.L. CUI RO43728564 J33/304/2021			BENEFICIAR: GAVRILOVICI ANDREI-LAURENTIU SI GAVRILOVICI MINODORA-EMANUELA Ampla Bosan...	Proiect nr: 14/2025
Elaboratori	nume si prenume		Scara: 1:100	DENUMIRE PROIECT: DEMOLARE ANEXE C2 SI C3	Faza: DTAD
SEF PROIECT	ing. Ieremie Adrian				
PROIECTAT	ing. Iermeie Adrian		Data: 2025	PLANSA: FATADE LATERALA C2	Plansa A-09
DESENAT	ing. Ieremie Adrian				

FATADE COPR C3
sc 1:100


Fatada laterala stanga

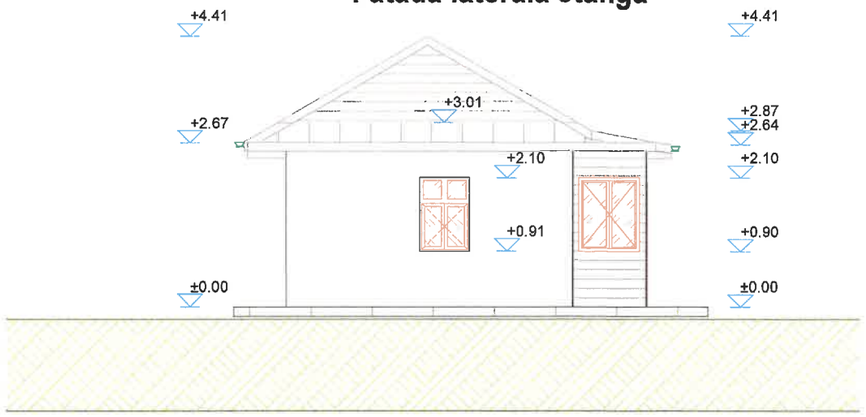


Fatada principala

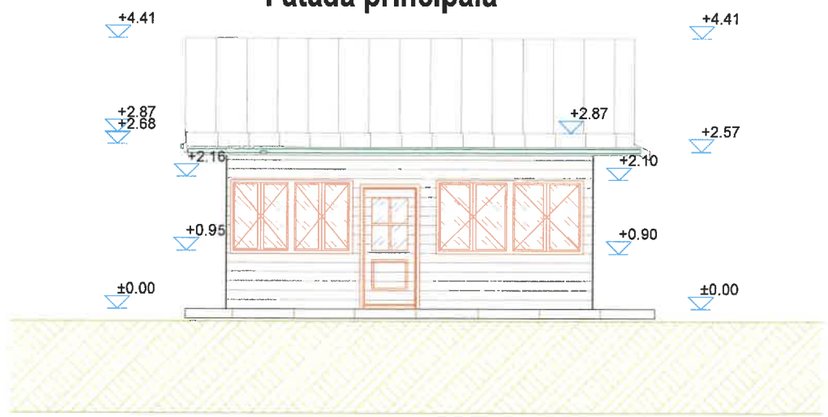

Fatada laterala dreapta

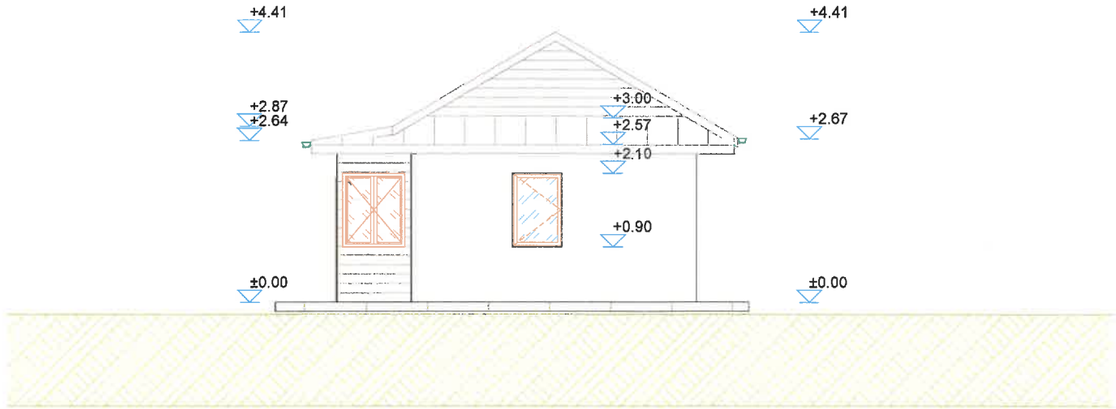

Fatada posterioara

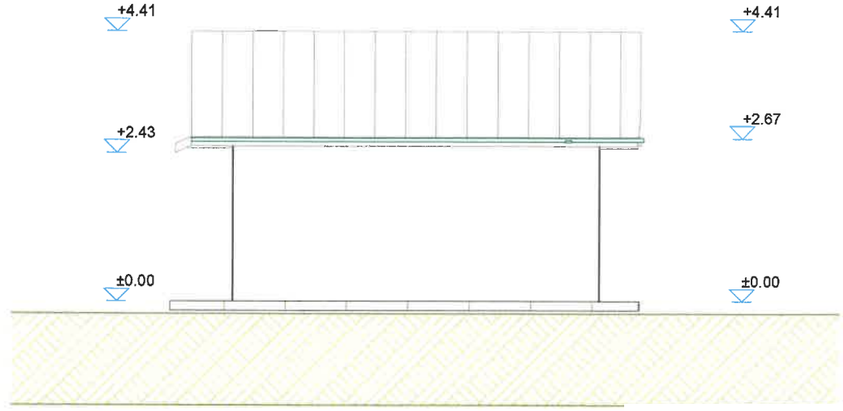

VERIFICATOR					
PROIECTANT: S.C. NORTH POINT DESIGN S.R.L. CUI RO43728564 J33/304/2021				BENEFICIAR: GAVRILOVICI ANDREI-LAURENTIU SI GAVRILOVICI MINODORA-EMANUELA Amplasament i, comuna Bosanci, Jude	Proiect nr: 14/2025
Elaboratori	nume si prenume		Scara:	DENUMIRE PROIECT: DEMOLARE ANEXE C2 SI C3	Faza: DTAD
SEF PROIECT	ing. Ieremie Adrian				
PROIECTAT	ing. Iermeie Adrian		Data: 2025	PLANSA: FATADE CORP C3	Plansa A-10
DESENAT	ing. Ieremie Adrian				