

CONSTRUIRE LOCUINTE UNIFAMILIALE P+E
FATADA E-1 SC.1:50

NOTA 1. BENEFICIARUL SI ANTREPRENORUL VA CERE CLARIFICAREA SI APOI APROBAREA ARHITECTULUI IN LEGATURA CU ORICE FINISAJE SAU OBIECTE SANITARE CARE NU AU FOST SPECIFICATE IN PLANSELE DESENATE.

NOTA 2. IN CAZUL DESCOPERIRI DE INFORMATII CONTRADICTORII SAU NECOORDONARI INTRE DESENE CE POT AFECTA FUNCTIONALITATEA, IMAGINEA SI PRETUL CONSTRUCTIEI, BENEFICIARUL SI ANTREPRENORUL NU POT DECIDE CARE INFORMATIE ESTE CORECTA FARA A CONSULTA PROIECTANTUL.

LEGENDA:

1. TENCUIALA DECORATIVA- CULOARE ALB MURDAR
2. TENCUIALA DECORATIVA- CULOARE GRI
3. PLACAJ PIATRA NATURALA SOCLU - CULOARE: NATUR
4. TAMPLARIE PVC CU GEAM TERMOPAN SECURIZAT - CULOARE: GRI ANTRACIT
5. PARAPET STICLA SECURIZATA SI LAMINATA
6. TAMPLARIE PVC ACCES GARAJ AUTO - CULOARE: GRI ANTRACIT
7. BURLANE METALICE COLECTARE APE PLUVIALE - CULOARE: GRI ANTRACIT

CATEGORIA DE IMPORTANTA "D" - Conform HGR nr. 766/1997
CLASA DE IMPORTANTA "III" - Conform Normativ P100/1-2013
NIVEL STABILITATE INCENDIU "II" - Conform Normativ P118/1-2025
ZONA SEISMICA Tc=0,7sec, ag=0,20, β=2,50 - Conform Normativ P100/1-2013

Acest document este proprietatea firmei **ARHI-URB** SRL si nu poate fi folosit, transmis sau reprodus, total sau partial, fara autorizarea expresa si scrisa; utilizarea sa trebuie sa fie conforma celei pentru care a fost elaborat. Documentul este valabil numai cu semnaturile si stampila in original.

EXPERT	NUME	SEMNATURA	CERINTA
S.C. ARHI-URB S.R.L. BIROU DE PROIECTARE ARHITECTURA, URBANISM SI INGINERIE			REFERAT/EXPERTIZA NR__ DATA__

333/1283/17.08.2007
tel.0740 902 342
www.arhi-urb.ro /com
email.arhi_urb@yahoo.com

Beneficiar: CROITOR ADRIAN si CROITOR LIDIA

Amplasament: loc. BOSANCI, jud. SUCEAVA

Proiect Nr. 9/2025

SPECIFICATIE	NUME	SEMNATURA
SEF PROIECT	Arh.ATODIRESEI B.	
PROIECTAT	Arh.ATODIRESEI F. Arh.FAUR A.	
DESENAT	Arh.FAUR A.	

SCARA 1:50


DATA 2025

Titlul proiect: CONSTRUIRE LOCUINTE UNIFAMILIALE P+E, BRANSAMENTE , RACORDURI LA UTILITATI, AMENAJARI EXTERIOARE SI IMPREJMUIRE

Faza D.T.A.C.

Titlul plansa: Fatada E1- casa 3

Plansa nr. A_10

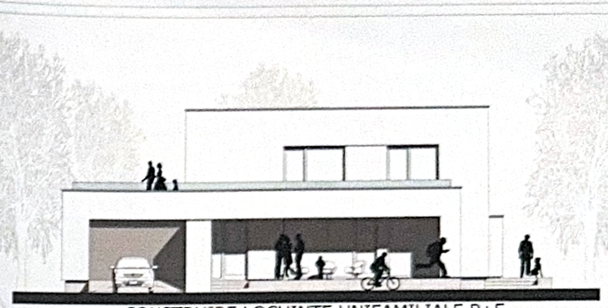

CONSTRUIRE LOCUINTE UNIFAMILIALE P+E
FATADA E-2 SC.1:50

NOTA 1. BENEFICIARUL SI ANTREPRENORUL VA CERE CLARIFICAREA SI APOI APROBAREA ARHITECTULUI IN LEGATURA CU ORICE FINISAJE SAU OBIECTE SANITARE CARE NU AU FOST SPECIFICATE IN PLANSELE DESENATE.

NOTA 2. IN CAZUL DESCOPERIRI DE INFORMATII CONTRADICTORII SAU NECOORDONARI INTRE DESENE CE POT AFECTA FUNCTIONALITATEA, IMAGINEA SI PRETUL CONSTRUCTIEI, BENEFICIARUL SI ANTREPRENORUL NU POT DECIDE CARE INFORMATIE ESTE CORECTA FARA A CONSULTA PROIECTANTUL.

LEGENDA:

1. TENCUIALA DECORATIVA- CULOARE ALB MURDAR
2. TENCUIALA DECORATIVA- CULOARE GRI
3. PLACAJ PIATRA NATURALA SOCLU - CULOARE: NATUR
4. TAMPLARIE PVC CU GEAM TERMOPAN SECURIZAT - CULOARE: GRI ANTRACIT
5. PARAPET STICLA SECURIZATA SI LAMINATA
6. TAMPLARIE PVC CU GEAM TERMOPAN SECURIZAT SI LAMINAT- CULOARE: GRI ANTRACIT
7. BURLANE METALICE COLECTARE APE PLUVIALE - CULOARE: GRI ANTRACIT

CATEGORIA DE IMPORTANTA "D" - Conform HGR nr. 766/1997
CLASA DE IMPORTANTA "III" - Conform Normativ P100/1-2013
NIVEL STABILITATE INCENDIU "II" - Conform Normativ P118/1-2025
ZONA SEISMICA Tc=0,7sec, ag=0,20, β=2,50 - Conform Normativ P100/1-2013

Acest document este proprietatea firmei **ARHI-URB** SRL si nu poate fi folosit, transmis sau reprodus, total sau partial, fara autorizarea expresa si scrisa; utilizarea sa trebuie sa fie conforma celei pentru care a fost elaborat. Documentul este valabil numai cu semnaturile si stampila in original.

VERIFICATOR EXPERT	NUME	SEMNATURA	CERINTA	REFERAT/EXPERTIZA NR__ DATA__

S.C. ARHI-URB S.R.L.
BIROU DE PROIECTARE
ARHITECTURA, URBANISM SI INGINERIE
J33/1283/17.08.2007
tel.0740 902 342
www.arhi-urb.ro /com
email.arhi_urb@yahoo.com


Beneficiar: CROITOR ADRIAN si CROITOR LIDIA
Ampiasament: loc. BOSANCI, jud. SUCEAVA
Proiect Nr. 9/2025


SPECIFICATIE	NUME	SEMNATURA
SEF PROIECT	Arh.ATODIRESEI B.	
PROIECTAT	Arh.ATODIRESEI B. Arh.FAUR A.	
DESENAT	Arh.FAUR A.	

SCARA 1:50
DATA 2025

Titlul proiect: CONSTRUIRE LOCUINTE UNIFAMILIALE P+E, BRANSAMENTE , RACORDURI LA UTILITATI, AMENAJARI EXTERIOARE SI IMPREJMUIRE
Faza D.T.A.C.

Titlul plansa: Fatada E2- casa 3
Plansa nr. A_11

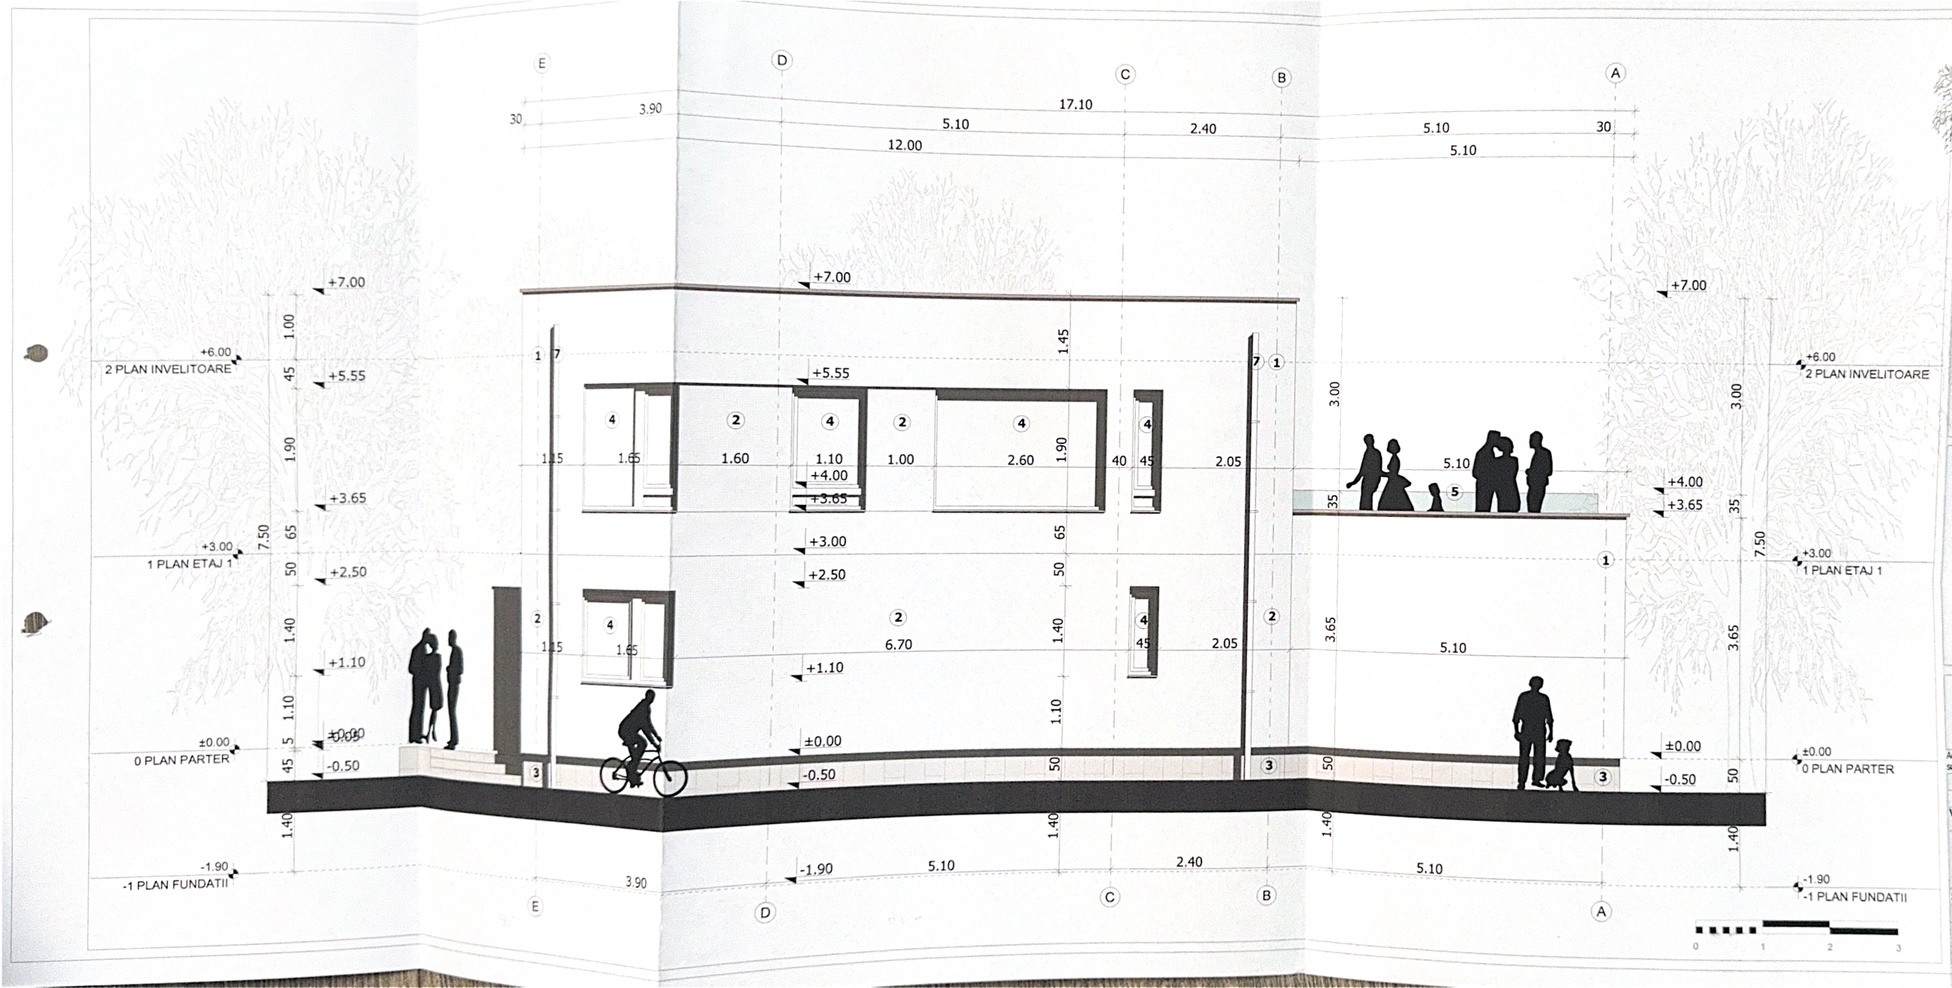

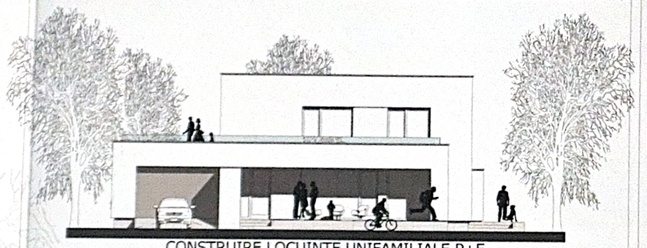

CONSTRUIRE LOCUINTE UNIFAMILIALE P+E
FATADA E-3 SC.1:50

NOTA 1. BENEFICIARUL SI ANTREPRENORUL VA CERE CLARIFICAREA SI APOI APROBAREA ARHITECTULUI IN LEGATURA CU ORICE FINISAJE SAU OBIECTE SANITARE CARE NU AU FOST SPECIFICATE IN PLANSELE DESENATE.

NOTA 2. IN CAZUL DESCOPERIRI DE INFORMATII CONTRADICTORII SAU NECOORDONARI INTRE DESENE CE POT AFECTA FUNCTIONALITATEA, IMAGINEA SI PRETUL CONSTRUCTIEI, BENEFICIARUL SI ANTREPRENORUL NU POT DECIDE CARE INFORMATIE ESTE CORECTA FARA A CONSULTA PROIECTANTUL.

LEGENDA:

1. TENCUIALA DECORATIVA- CULOARE ALB MURDAR
2. TENCUIALA DECORATIVA- CULOARE GRI
3. PLACAJ PIATRA NATURALA SOCLU - CULOARE: NATUR
4. TAMPLARIE PVC CU GEAM TERMOPAN SECURIZAT - CULOARE: GRI ANTRACIT
5. PARAPET STICLA SECURIZATA SI LAMINATA
6. TAMPLARIE PVC ACCES GARAJ AUTO - CULOARE: GRI ANTRACIT
7. BURLANE METALICE COLECTARE APE PLUVIALE - CULOARE: GRI ANTRACIT

CATEGORIA DE IMPORTANTA "D" - Conform HGR nr. 766/1997
CLASA DE IMPORTANTA "III" - Conform Normativ P100/1-2013
NIVEL STABILITATE INCENDIU "II" - Conform Normativ P118/1-2025
ZONA SEISMICA Tc=0,7sec, ag=0,20, β=2,50 - Conform Normativ P100/1-2013

Acest document este proprietatea firmei **ARHI-URB** SRL si nu poate fi folosit, transmis sau reprodus, total sau partial, fara autorizarea expresa si scrisa; utilizarea sa trebuie sa fie conforma celei pentru care a fost elaborat. Documentul este valabil numai cu semnaturile si stampila in original.

VERIFICATOR / EXPERT	NUME	SEMNATURA	CERINTA	REFERAT/EXPERTIZA NR__ DATA__

S.C. ARHI-URB S.R.L
BIROU DE PROIECTARE
ARHITECTURA, URBANISM SI INGINERIE
333/1283/17.08.2007
tel.0740 902 342
www.arhi-urb.ro /com
email.arhi_urb@yahoo.com

Beneficiar: CROITOR ADRIAN si CROITOR LIDIA
Amplasament: loc. BOSANCI, jud. SUCEAVA

Proiect Nr. 9/2025

SPECIFICATIE	NUME	SEMNATURA
SEF PROIECT	Arh.ATODIRESEI B.	
PROIECTAT	Arh.ATODIRESEI B. Arh.FAUR A.	
DESENAT	Arh.FAUR A.	

SCARA 1:50


DATA 2025

Titlul proiect: CONSTRUIRE LOCUINTE UNIFAMILIALE P+E, BRANSAMENTE , RACORDURI LA UTILITATI, AMENAJARI EXTERIOARE SI IMPREJMUIRE

Faza D.T.A.C.

Titlul plansa: Fatada E3- casa 3

Plansa nr. A_12

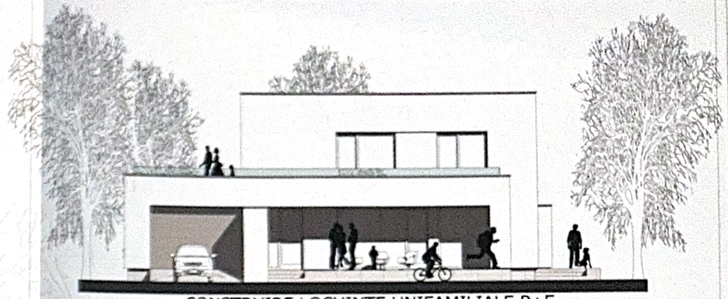

CONSTRUIRE LOCUINTE UNIFAMILIALE P+E
FATADA E-4 SC.1:50

NOTA 1. BENEFICIARUL SI ANTREPRENORUL VA CERE CLARIFICAREA SI APOI APROBAREA ARHITECTULUI IN LEGATURA CU ORICE FINISAJE SAU OBIECTE SANITARE CARE NU AU FOST SPECIFICATE IN PLANSELE DESENATE.

NOTA 2. IN CAZUL DESCOPERIRI DE INFORMATII CONTRADICTORII SAU NECOORDONARI INTRE DESENE CE POT AFECTA FUNCTIONALITATEA, IMAGINEA SI PRETUL CONSTRUCTIEI, BENEFICIARUL SI ANTREPRENORUL NU POT DECIDE CARE INFORMATIE ESTE CORECTA FARA A CONSULTA PROIECTANTUL.

LEGENDA:

1. TENCUIALA DECORATIVA- CULOARE ALB MURDAR
2. TENCUIALA DECORATIVA- CULOARE GRI
3. PLACAJ PIATRA NATURALA SOCLU - CULOARE: NATUR
4. TAMPLARIE PVC CU GEAM TERMOPAN SECURIZAT - CULOARE: GRI ANTRACIT
5. PARAPET STICLA SECURIZATA SI LAMINATA
6. TAMPLARIE PVC ACCES GARAJ AUTO - CULOARE: GRI ANTRACIT
7. BURLANE METALICE COLECTARE APE PLUVIALE - CULOARE: GRI ANTRACIT

CATEGORIA DE IMPORTANTA "D" - Conform HGR nr. 766/1997
CLASA DE IMPORTANTA "III" - Conform Normativ P100/1-2013
NIVEL STABILITATE INCENDIU "II" - Conform Normativ P118/1-2025
ZONA SEISMICA Tc=0,7sec, ag=0,20, β=2,50 - Conform Normativ P100/1-2013

Acest document este proprietatea firmei **ARHI-URB** SRL si nu poate fi folosit, transmis sau reprodus, total sau partial, fara autorizarea expresa si scrisa; utilizarea sa trebuie sa fie conforma celei pentru care a fost elaborat. Documentul este valabil numai cu semnaturile si stampila in original.

VERIFICATOR / EXPERT	NUME	SEMNATURA	CERINTA	REFERAT/EXPERTIZA NR__ DATA__

S.C. ARHI-URB S.R.L
BIROU DE PROIECTARE
ARHITECTURA, URBANISM SI INGINERIE
J33/1283/17.08.2007
tel.0740 902 342
www.arhi-urb.ro /.com
email.arhi_urb@yahoo.com

Beneficiar:
CROITOR ADRIAN si CROITOR LIDIA
Amplasament:
loc. BOSANCI, jud. SUCEAVA

Proiect Nr. 9/2025

SPECIFICATIE	NUME	SEMNATURA
SEF PROIECT	Arh.ATODIRESEI B.	
PROIECTAT	Arh.ATODIRESEI B. Arh.FAUR A.	
DESENAT	Arh.FAUR A.	

SCARA 1:50
DATA 2025

Titlul proiect:
CONSTRUIRE LOCUINTE UNIFAMILIALE P+E, BRANSAMENTE , RACORDURI LA UTILITĂȚI, AMENAJĂRI EXTERIOARE SI IMPREJMUIRE

Faza D.T.A.C.

Titlul plansa:
Fatada E4-casa 3

Plansa nr. A_13