FATADA PRINCIPALA
sc: 1/100

e cu rama din aluminiu culoare gri antracit cu geam termoizolant, Uw montat≤1,1 Wm²K, R'min≥0,91m²K/W;
, minim 6 camere, cu bagheta calda, cu argon intre straturile de sticla, tratament Low-E si 4S; Glaf din granit;
stem 10 cm din vata minerala bazaltica cu λ≤0.036 w/m*k, peste care s-a aplicat tencuiala decorativa umeda
plasa din fibra de sticla zugravita cu var lavabil culoare alb;
rmoizolat cu polistiren extrudat in grosime de 5 cm cu λ=0.039 w/m*k, peste care s-a aplicat tencuiala
umeda montata pe plasa din fibra de sticla zugravita cu var lavabil culoare gri;
decorative pentru fatada culoare gri antracit.
ampa placate cu gresie antiderapanta



t este proprietatea intelectuala a S.C. R&C DESIGN S.R.L.,iar reproducerea,
rdul scris al proiectantului este strict interzisa si se pedepseste conform legii.

verificator de proiecte expert		semnătură	cerinţa	referat de verificare nr:...../expertiza tehnică nr:.....
revizia				
R&C DESIGN ROADS & CIVIL	Societatea comerciala R&C DESIGN S.R.L. J33/629/2024 CUI: 49842621			Investitor/ beneficiar: BISERICA PENTICOSTALA NR.1 BOSANCI Sat/Com. Bo Jud. Suceava, CP 727045 — proiect nr: 541/2024
specificaţie	nume	semnătură	scara:	denumire proiect: CONSTRUIRE CLADIRE CU REGIM DE INALTIME D+P+E, SALA MULTIFUNCTIONALA LA DEMISOL, SALI DE STUDIU LA PARTER SI ETAJ, SISTEMATIZARE VERTICALA, AMENAJAREA LOCURI DE PARCARE, IMPREJMUIRE, AMENAJARE ACCES LA DRUM PUBLIC SI BRANSAMENTE — faza: D.T.A.C. + P.T.E.
şef proiect	ing. Adrian Moldovan		1:100	
şef proiect arh.	c.arh. Corneliu Mireuta			
proiectat rez.	ing. Ciprian Dariciuc		data:	denumire plan/ detaliu: FATADA PRINCIPALA — plansa nr: A08
desenat	ing. Ciprian Dariciuc		11/2024	

FATADA POSTERIOARA
sc: 1/100

egenda:

amplarie cu rama din aluminiu culoare gri antracit cu geam termoizolant, Uw montat≤1,1 Wm²K, R'min≥0,91m²K/W;
m triplu, minim 6 camere, cu bagheta calda, cu argon intre straturile de sticla, tratament Low-E si 4S; Glaf din granit;
ermosistem 10 cm din vata minerala bazaltica cu λ≤0.036 w/m*k, peste care s-a aplicat tencuiala decorativa umeda
tata pe plasa din fibra de sticla zugravita cu var lavabil culoare alb;
ociu termoizolat cu polistiren extrudat in grosime de 5 cm cu λ=0.039 w/m*k, peste care s-a aplicat tencuiala
rativa umeda montata pe plasa din fibra de sticla zugravita cu var lavabil culoare gri;
lemente decorative pentru fatada culoare gri antracit.
cari si rampa placate cu gresie antiderapanta



este proprietatea intelectuala a S.C. R&C DESIGN S.R.L.,iar reproducerea,
dul scris al proiectantului este strict interzisa si se pedepseste conform legii.

verificator de proiecte expert	semnătură	cerinţa	referat de verificare nr:...../expertiza tehnică nr:.....
revizia			

R&C DESIGN ROADS & CIVIL

Societatea comerciala
R&C DESIGN S.R.L.
J33/629/2024 CUI: 49842621

investitor/ beneficiar:
BISERICA PENTICOSTALA NR.1 BOSANCI
Sat/Com. Bosanc
Jud. S

proiect nr: 541/2024

denumire proiect:
CONSTRUIRE CLADIRE CU REGIM DE INALTIME D+P+E, SALA MULTIFUNCTIONALA LA DEMISOL, SALI DE STUDIU LA PARTER SI ETAJ, SISTEMATIZARE VERTICALA, AMENAJAREA LOCURI DE PARCARE, IMPREJMUIRE. AMENAJARE ACCES LA DRUM PUBLIC SI BRANSAMENTE
Nr. 15.

specificaţie	nume	semnătură	scara:
şef proiect	ing. Adrian Moldovan		1:100
şef proiect arh.	c.arh. Corneliu Mireuta		
proiectat rez.	ing. Ciprian Dariciuc		data:
desenat	ing. Ciprian Dariciuc		11/2024

faza: D.T.A.C. + P.T.E.

denumire plan/ detaliu: **FATADA POSTERIOARA**

plansa nr: A09

FATADA LATERAL DREAPTA
sc: 1/100

Legenda:

1. Tamplarie cu rama din aluminiu culoare gri antracit cu geam termoizolant, Uw montat≤1,1 Wm²K, R'min≥0,91m²K/W; Geam triplu, minim 6 camere, cu bagheta calda, cu argon intre straturile de sticla, tratament Low-E si 4S; Glaf din granit;
2. Termosistem 10 cm din vata minerala bazaltica cu λ≤0.036 w/m*k, peste care s-a aplicat tencuiala decorativa umeda montata pe plasa din fibra de sticla zugravita cu var lavabil culoare alb;
3. Soclu termoizolat cu polistiren extrudat in grosime de 5 cm cu λ=0.039 w/m*k, peste care s-a aplicat tencuiala decorativa umeda montata pe plasa din fibra de sticla zugravita cu var lavabil culoare gri;
4. Elemente decorative pentru fatada culoare gri antracit.
5. Scari si rampa placate cu gresie antiderapanta
6. Zid de sprijin placat cu piatra



R&C DESIGN ROADS & CIVIL


Conform legii dreptului de autor, acest proiect este proprietatea intelectuala a S.C. R&C DESIGN S.R.L.,iar reproducerea, refolosirea sau prezentarea sa publica fara acordul scris al proiectantului este strict interzisa si se pedepseste conform legii.

verificator de proiecte expert		semnătură	cerinţa	referat de verificare nr:...../expertiza tehnică nr.....	
revizia					
R&C DESIGN ROADS & CIVIL Societatea comerciala R&C DESIGN S.R.L. J33/629/2024 CUI: 49842621				investitor/ beneficiar: BISERICA PENTICOSTALA NR.1 BOSANCI Jud. Suceava, CP 727045	proiect nr: 541/2024
specificaţie	nume	semnătură	scara:	denumire proiect: CONSTRUIRE CLADIRE CU REGIM DE INALTIME D+P+E, SALA MULTIFUNCTIONALA LA DEMISOL, SALI DE STUDIU LA PARTER SI ETAJ, SISTEMATIZARE VERTICALA, AMENAJAREA LOCURI DE PARCARE, IMPREJMUIRE, AMENAJARE ACCES LA DRUM PUBLIC SI BRANSAMENTE	faza: D.T.A.C. + P.T.E.
şef proiect	ing. Adrian Moldovan		1:100		
şef proiect arh.	c.arh. Corneliu Mireuta				
proiectat rez.	ing. Ciprian Dariciuc		data:	denumire plan/ detaliu: FATADA LATERAL DRRAPTA	plansa nr: A10
desenat	ing. Ciprian Dariciuc		11/2024		

FATADA LATERAL STANGA
sc: 1/100

Legenda:

1. Tamplarie cu rama din aluminiu culoare gri antracit cu geam termoizolant, Uw montat≤1,1 Wm²K, R'min≥0,91m²K/W; Geam triplu, minim 6 camere, cu bagheta calda, cu argon intre straturile de sticla, tratament Low-E si 4S; Glaf din granit;
2. Termosistem 10 cm din vata minerala bazaltica cu λ≤0.036 w/m*k, peste care s-a aplicat tencuiala decorativa umeda montata pe plasa din fibra de sticla zugravita cu var lavabil culoare alb;
3. Soclu termoizolat cu polistiren extrudat in grosime de 5 cm cu λ=0.039 w/m*k, peste care s-a aplicat tencuiala decorativa umeda montata pe plasa din fibra de sticla zugravita cu var lavabil culoare gri;
4. Elemente decorative pentru fatada culoare gri antracit.
5. Scari si rampa placate cu gresie antiderapanta
6. Zid de sprijin placat cu piatra

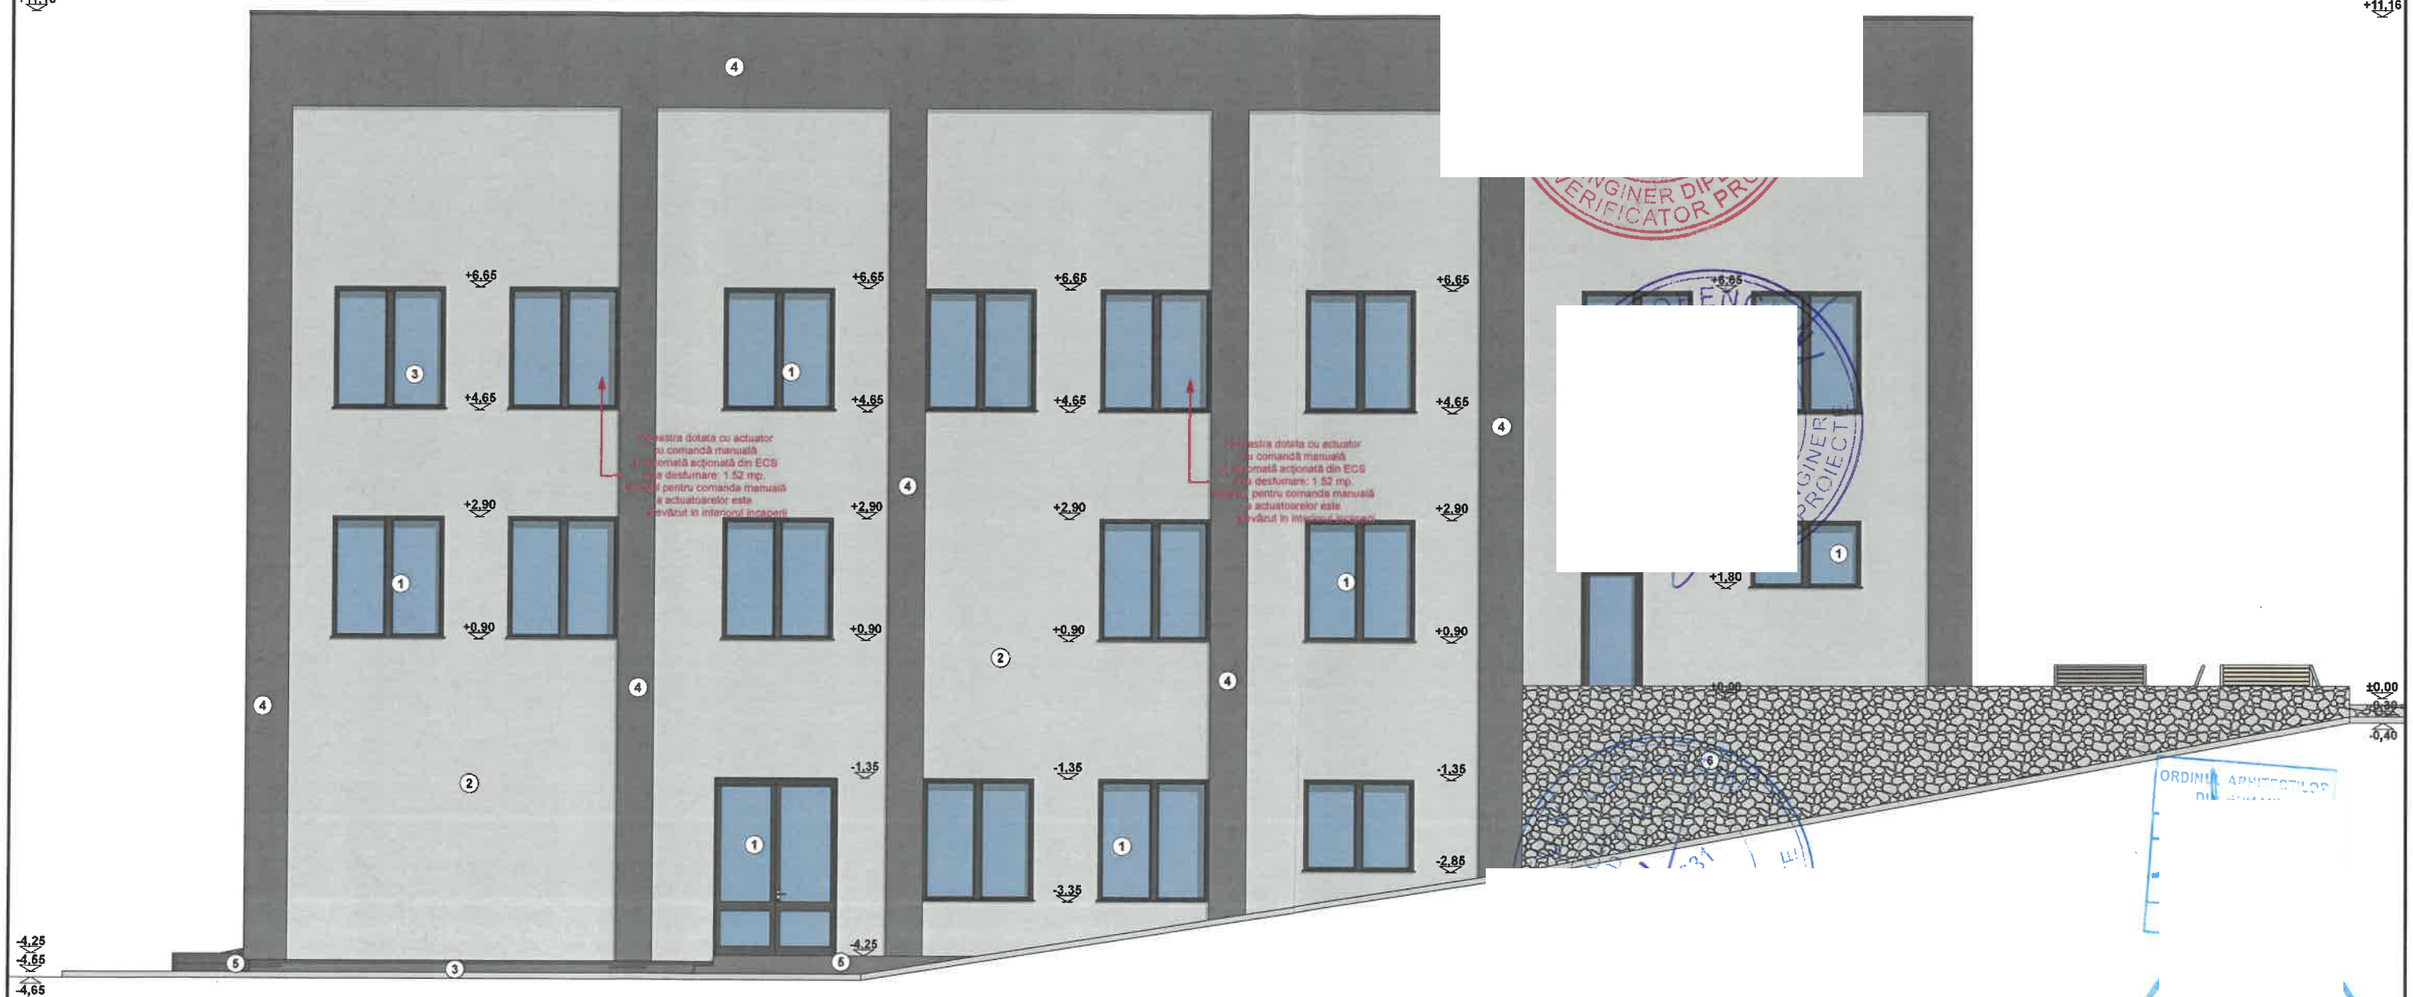

R&C DESIGN
ROADS & CIVIL

Conform legii dreptului de autor, acest proiect este proprietatea intelectuala a S.C. R&C DESIGN S.R.L.,iar reproducerea, refolosirea sau prezentarea sa publica fara acordul scris al proiectantului este strict interzisa si se pedepseste conform legii.

verificator de proiecte expert		semnătură	cerința	referat de verificare nr:...../expertiza tehnică nr:.....
revizia				
R&C DESIGN ROADS & CIVIL	Societatea comerciala R&C DESIGN S.R.L. J33/629/2024 CUI: 49842621			investitor/ beneficiar: BISERICA PENTICOSTALA NR.1 BOSANCI — proiect nr: 541/2024
specificație	nume	semnătură	scara: 1:100	denumire CX MULTIF SISTI IMPREJ ... A I ETAJ, ARE, MENTE — faza: D.T.A.C. + P.T.E.
șef proiect	ing. Adrian Moldovan			
șef proiect arh.	c.arh. Corneliu Mireuta			
proiectat rez.	ing. Ciprian Dariciuc		data: 11/2024	denumire plan/ detaliu: FATADA LATERAL STANGA — plansa nr: A11
desenat	ing. Ciprian Dariciuc			