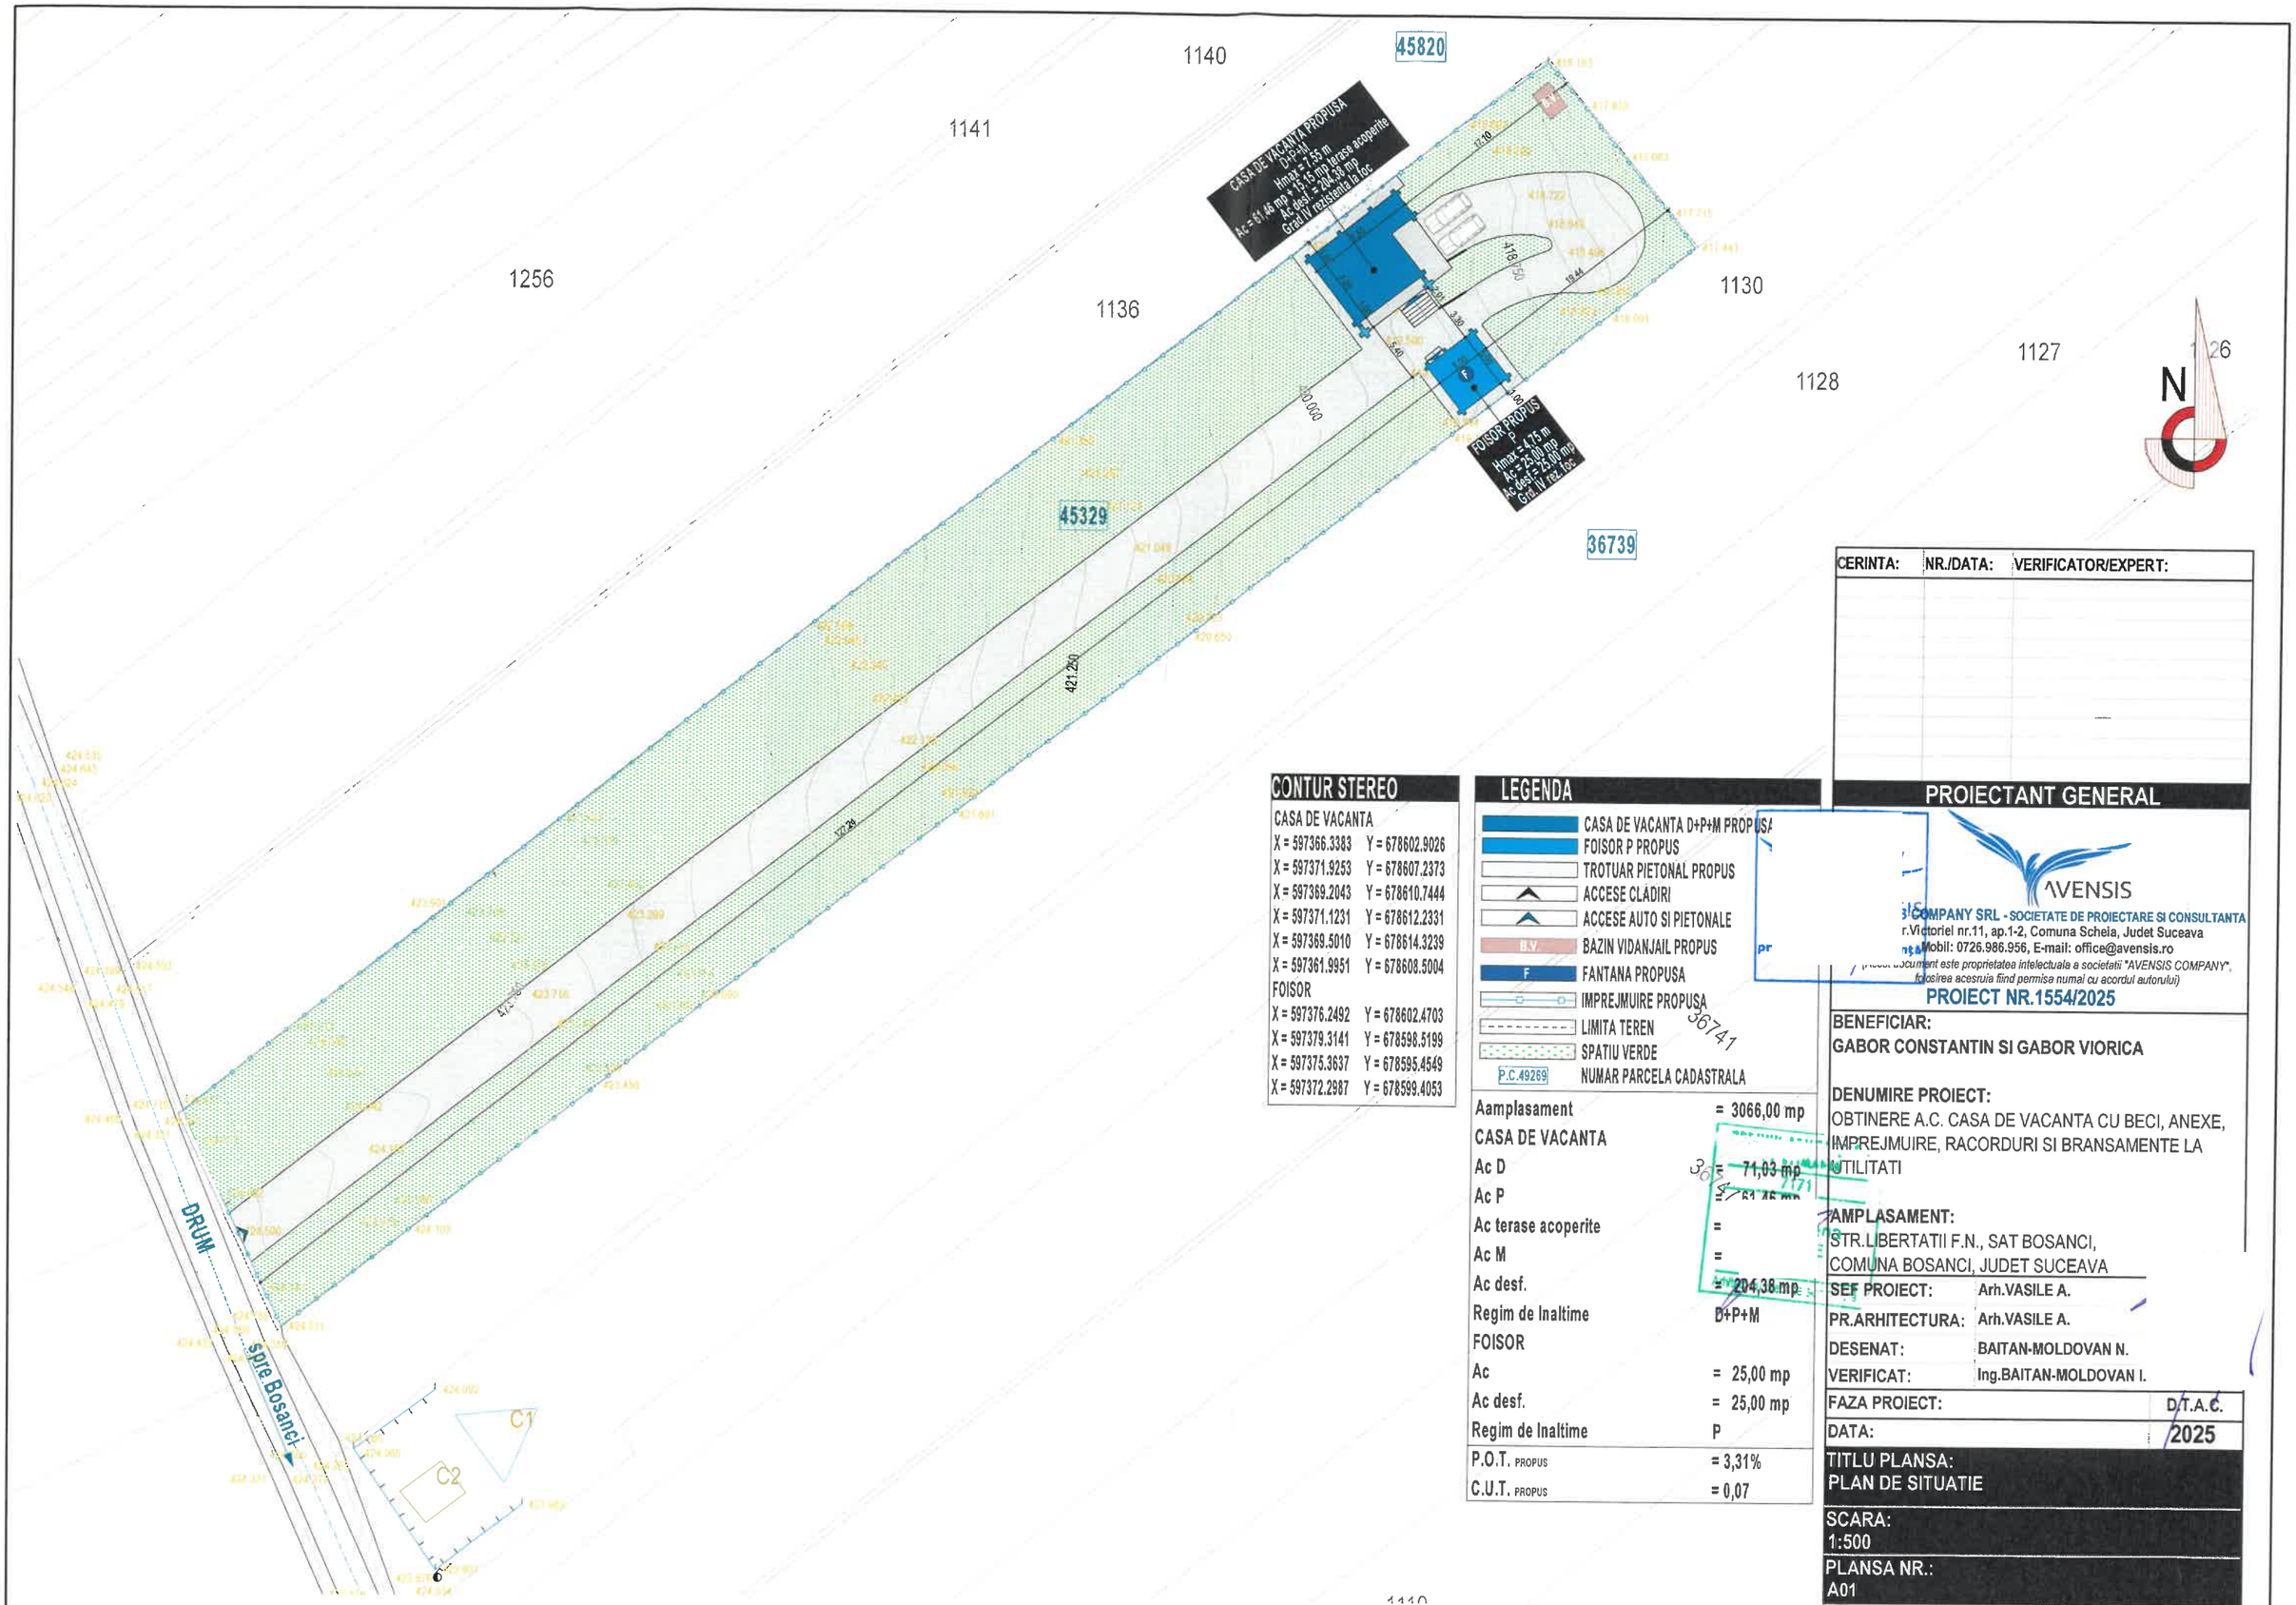


CONTUR STEREO

CASA DE VACANTA

X = 597366.3383	Y = 678602.9026
X = 597371.9253	Y = 678607.2373
X = 597369.2043	Y = 678610.7444
X = 597371.1231	Y = 678612.2331
X = 597369.5010	Y = 678614.3239
X = 597361.9951	Y = 678608.5004

FOISOR

X = 597376.2492	Y = 678602.4703
X = 597379.3141	Y = 678598.5199
X = 597375.3637	Y = 678595.4549
X = 597372.2987	Y = 678599.4053

LEGENDA

- CASA DE VACANTA D+P+M PROPUSA
- FOISOR P PROPUS
- TROTUAR PIETONAL PROPUS
- ACCESE CLĂDIRI
- ACCESE AUTO SI PIETONALE
- B.V BAZIN VIDANJAIL PROPUS
- F FANTANA PROPUSA
- IMPREJMUIRE PROPUSA
- LIMITA TEREN
- SPATIU VERDE
- P.C.49269 NUMAR PARCELA CADASTRALA

Aamplasament	= 3066,00 mp
CASA DE VACANTA	
Ac D	= 71,03 mp
Ac P	= 61.46 mp
Ac terase acoperite	=
Ac M	=
Ac desf.	= 204,38 mp
Regim de Inaltime	D+P+M
FOISOR	
Ac	= 25,00 mp
Ac desf.	= 25,00 mp
Regim de Inaltime	P
P.O.T. PROPUS	= 3,31%
C.U.T. PROPUS	= 0,07

CERINTA:	NR./DATA:	VERIFICATOR/EXPERT:

PROIECTANT GENERAL

AVENSIS
COMPANY SRL - SOCIETATE DE PROIECTARE SI CONSULTANTA
r.Victoriei nr.11, ap.1-2, Comuna Scheia, Judet Suceava
Mobil: 0726.986.956, E-mail: office@avensis.ro
Acest document este proprietatea intelectuala a societatii "AVENSIS COMPANY", folosirea acestuia fiind permisa numai cu acordul autorului)

PROIECT NR.1554/2025

BENEFICIAR:
GABOR CONSTANTIN SI GABOR VIORICA

DENUMIRE PROIECT:
OBTINERE A.C. CASA DE VACANTA CU BECI, ANEXE, IMPREJMUIRE, RACORDURI SI BRANSAMENTE LA UTILITATI

AMPLASAMENT:
STR.LIBERTATII F.N., SAT BOSANCI, COMUNA BOSANCI, JUDET SUCEAVA

SEF PROIECT:	Arh.VASILE A.
PR.ARHITECTURA:	Arh.VASILE A.
DESENAT:	BAITAN-MOLDOVAN N.
VERIFICAT:	Ing.BAITAN-MOLDOVAN I.
FAZA PROIECT:	D.T.A.C.
DATA:	2025

TITLU PLANSA:
PLAN DE SITUATIE

SCARA:
1:500

PLANSA NR.:
A01