LEGENDA

Conducta distributie gaze naturale presiune redusa proiectata, PE 100 SDR 11; SR EN12007-2/2012, Dn 63 mm; L=726 m

Conducta distributie gaze naturale presiune redusa existenta, PE 100 SDR 11; SR EN12007-2/2012, Dn 63 mm


Bransamente gaze naturale presiune redusa PE 100 SDR11 Dn32,SR EN12007-2/2012, proiectat;

Capac PE100 Dn 63 mm proiectat

Post de reglare masura proiectat

Nod

Rasuflatoare

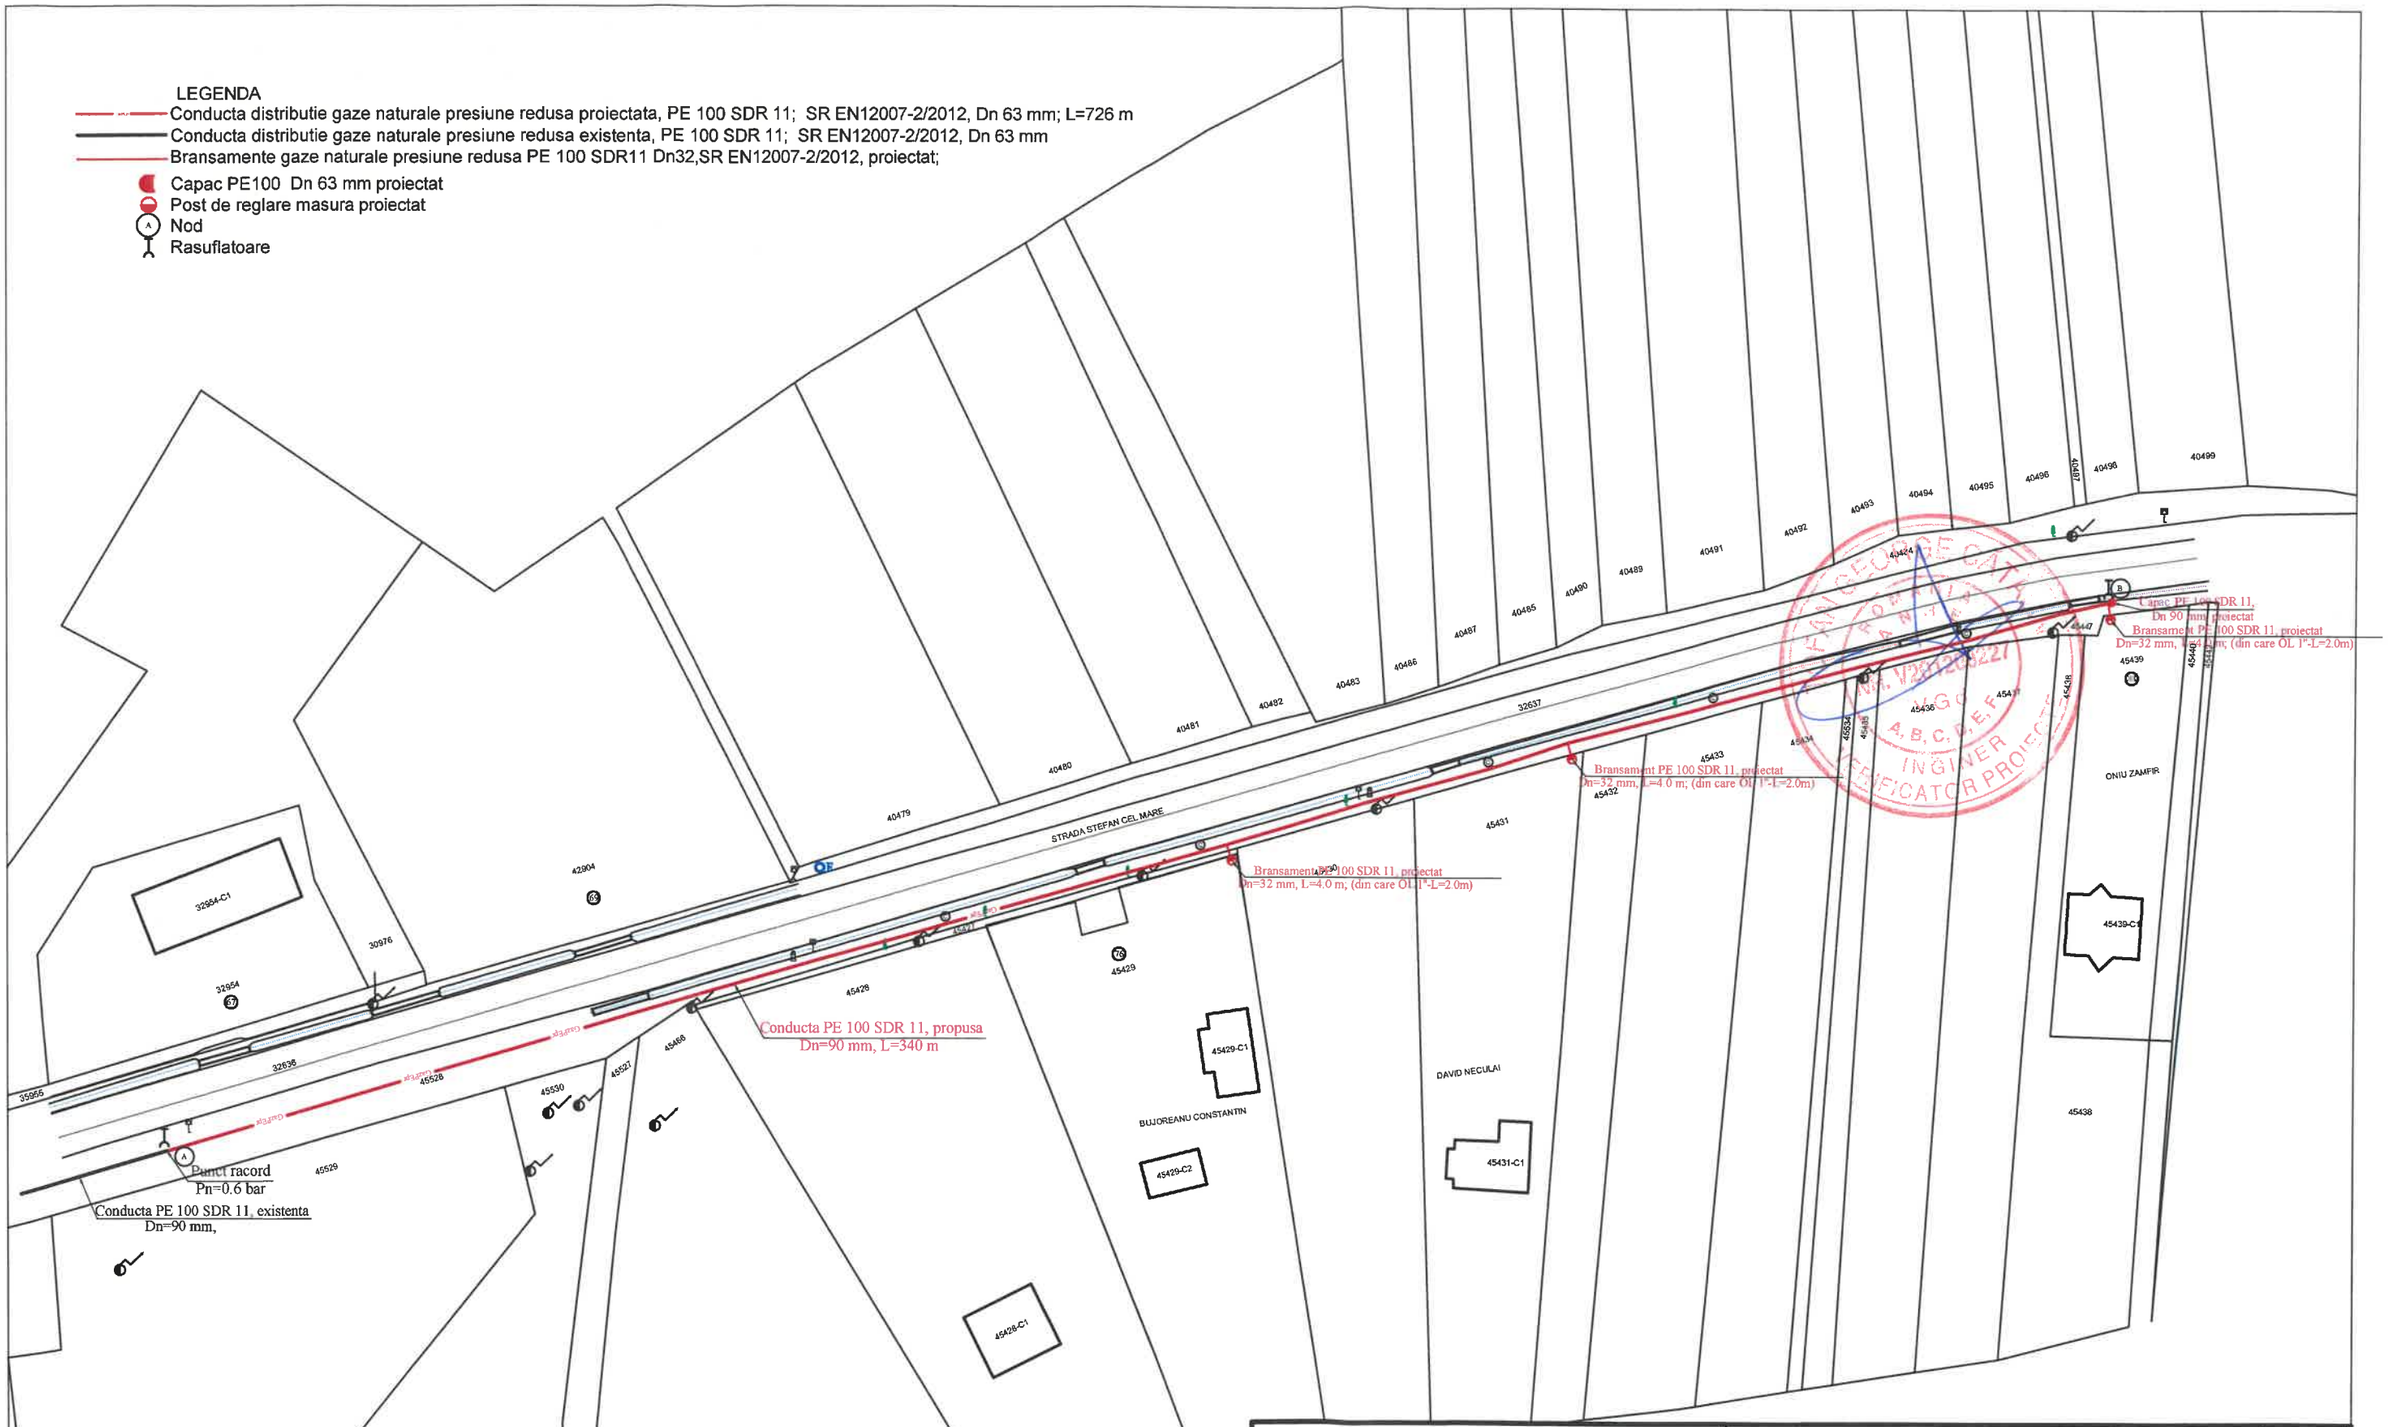

INSTALATOR AUTORIZAT PENTRU PROIECTARE
Numele si prenumele: ROSU ALEXANDRU
Tip autorizatie: PGD, Nr. legitimatie 205180064
Eliberata de ANRE Bucuresti
Domiciliat: Localitatea SLOBOZIA
Angajat la SC PRIVE INSTAL SRL

Semnatura.....

S.C. PRIVE INSTAL S.R.L.
Str. Rovine, nr. 2, Iasi
CUI 20202055, J22/3221/2006
PROIECTARE

EXTINDERE CONDUCTA DISTRIBUTIE GAZE NATURALE PRESIUNE REDUSA, BRANSAMENT SI POST REGLARE G.N.			Proiect nr. 105/2024
Beneficiar:DELGAZ GRID S.A. pentru: ONIU ZAMFIR, DAVID NECULAI, BUJOREANU CONSTANTIN LOC. BOSANCI, STR. STEFAN CEL MARE, NR. 88, JUD. SUCEAVA			Faza D.T.A.C. + PTH
Proiectat	ing. ROSU ALEXANDRU	SCARA 1:1000	PLANSA G02
Desenat	ing. ROSU ALEXANDRU		
Verificat			
PLAN DE SITUATIE			