
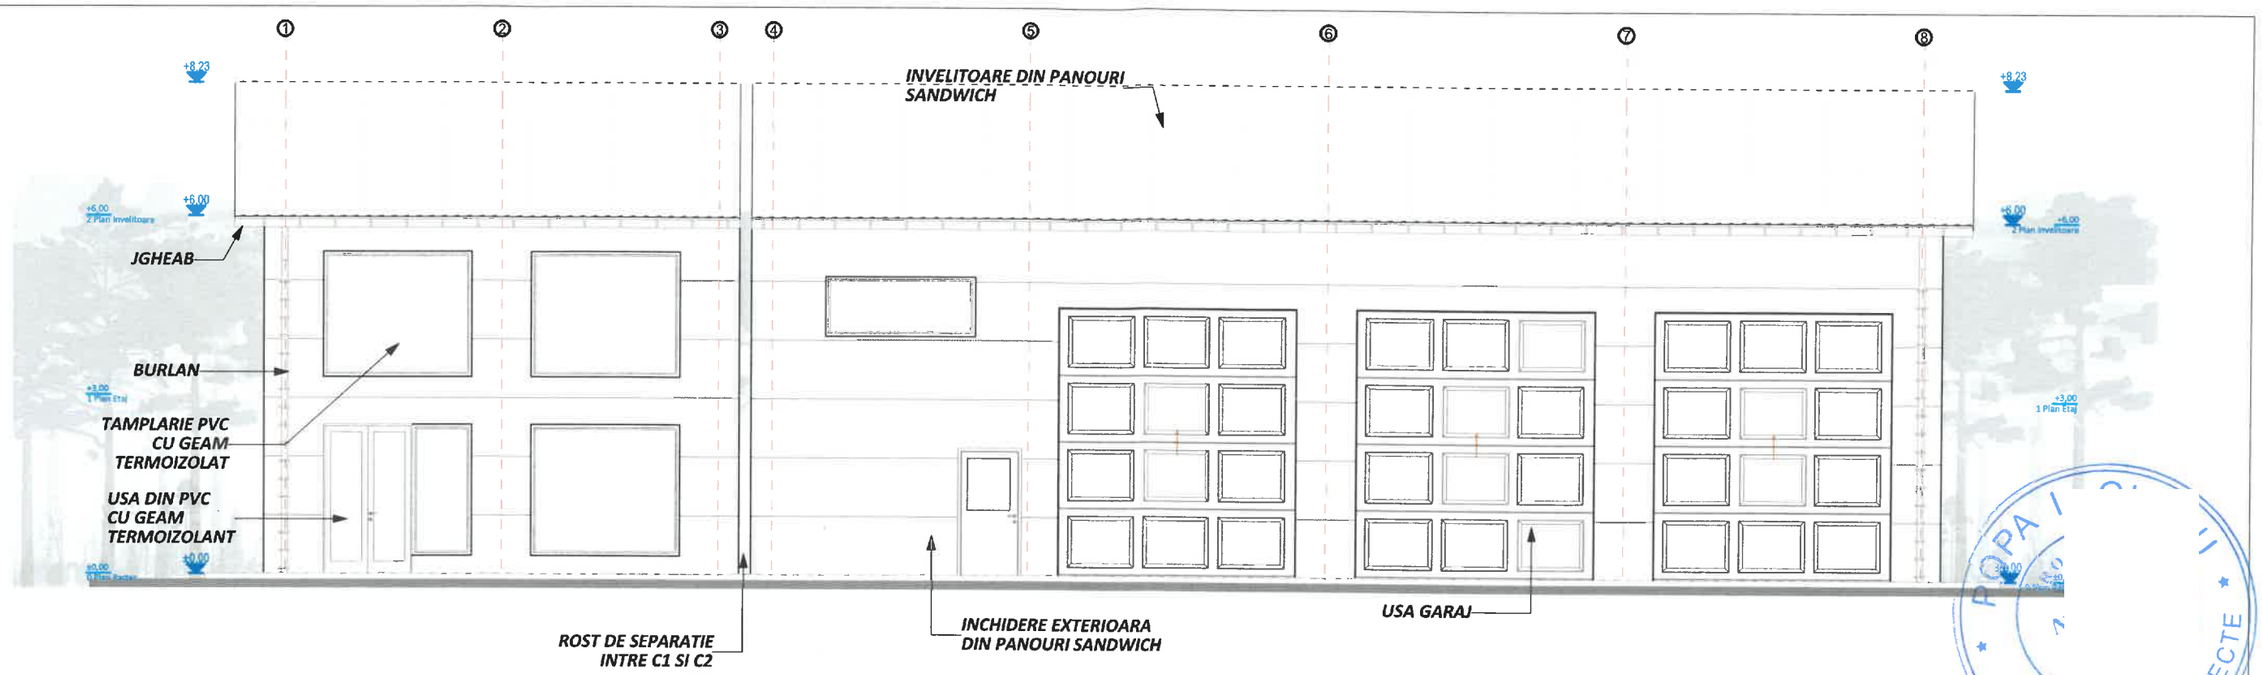


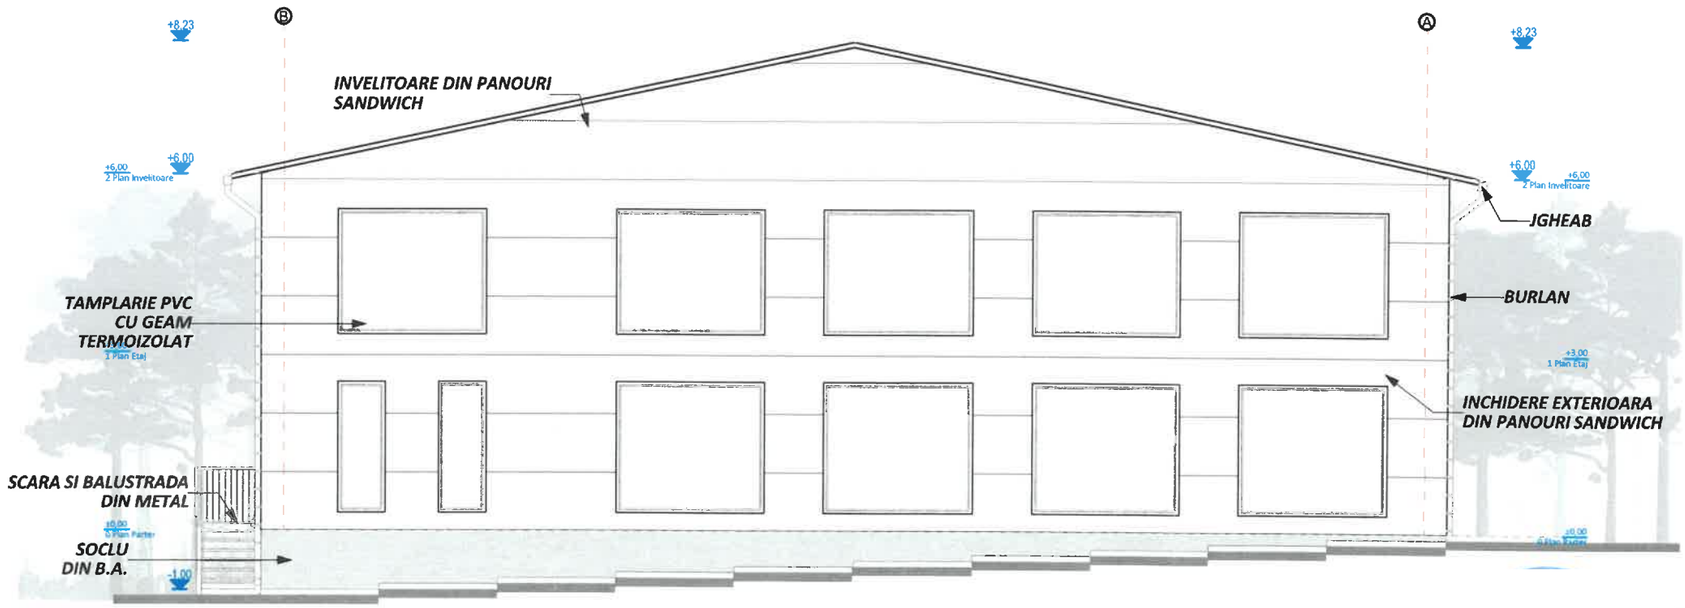

Categoria de importanta (conform HGR nr. 766/1997) - C
le importanta (conform Codului de proiectare seismica P100/1 - 2013) - III

Semnificație	Nume și prenume

	Referat / nr./ dată

GLOBAL TOPEXPERT

Proiectant general:
S.C. Global Topex
Jud. Suceava, loc. Sfantu
J33/893/2015 CUI: 35073

Semnificație	Nume și prenume
Șef proiect	**arh. Iacovici Nistor - Vasile**
Proiectat arh.	**arh. Iacovici Nistor - Vasile**
Desenat	**ing. Coroama Daniela**
Manager proiect	**ing. Isepciuc Daniel**

umirea lucrării: **Amenajare parcare, împrejmuire, anexă depozitare P și spațiu uri P+E**

Nr. Pr. Gen: **182/2025**

esă: **Iud. Suceava, com. Bosanci, satul Bosanci, str. Alexandru cel Bun, nr. fn,**

cara: **1:100**


Beneficiar: **Bolohan Viorel și Bolohan Maria**

Fază pr.: **D.T.A.C**

Data: **2025**

Denumire planșă: **Fatada principala si laterala stanga**

Nr. planșei: **A30**

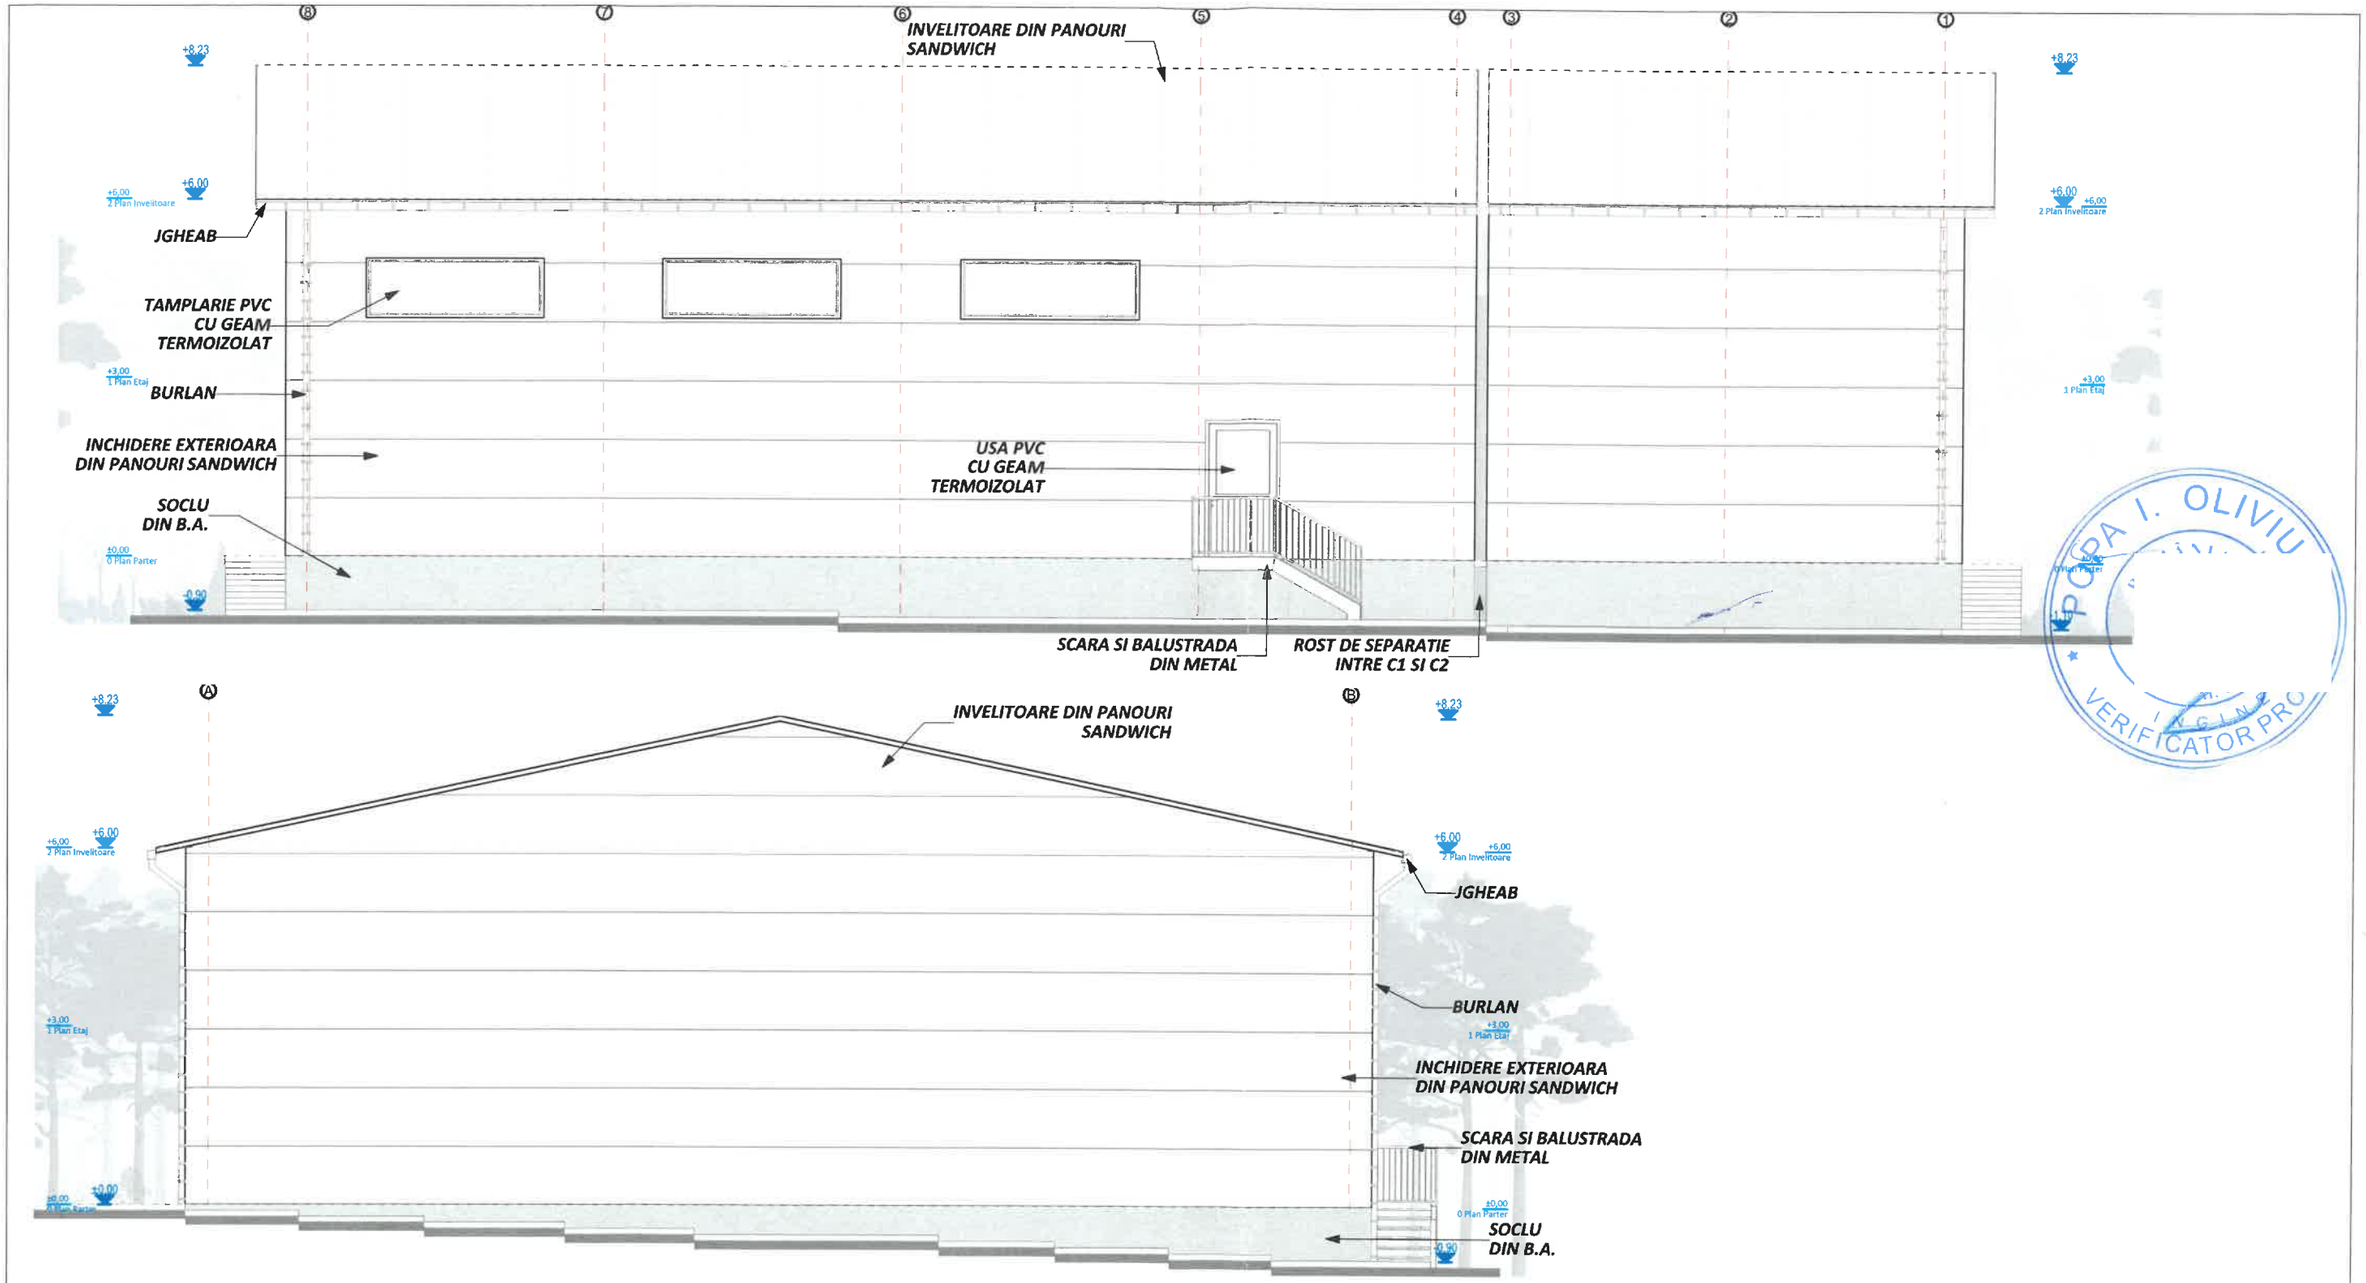

Categoria de importanta (conform HGR nr. 766/1997) - C
asa de importanta (conform Codului de proiectare seismica P100/1 - 2013) - III

Semnificație	Nume și prenume

Proiectant general:
S.C. Global Topexpert
Jud. Suceava, loc. Sfantu Ilie, S
J33/893/2015 CUI: 35073137

Semnificație	Nume și prenume
Șef proiect	arh. Iacovici Nistor - Vasile
Proiectat arh.	arh. Iacovici Nistor - Vasile
Desenat	ing. Coroama Daniela
Manager proiect	ing. Isepciuc Daniel

	Referat / nr./ dată

Denumirea lucrării: **Amenajare parcare, împrejmuire, anexă depozitare P și spațiu birouri P+E** Adresă: **jud. Suceava, com. Bosanci, satul Bosanci, str. Alexandru cel Bun, nr. fn,**		Nr. Pr. Gen: **182/2025**
Scara: **1:100**	Beneficiar: **Bolohan Viorel și Bolohan Maria**	Fază pr.: **D.T.A.C**
Data: **2025**	Denumire planșă: **Fatada posterioara si laterala dreapta**	Nr. planșei: **A31**