

FAȚADĂ PRINCIPALĂ

scara 1:100

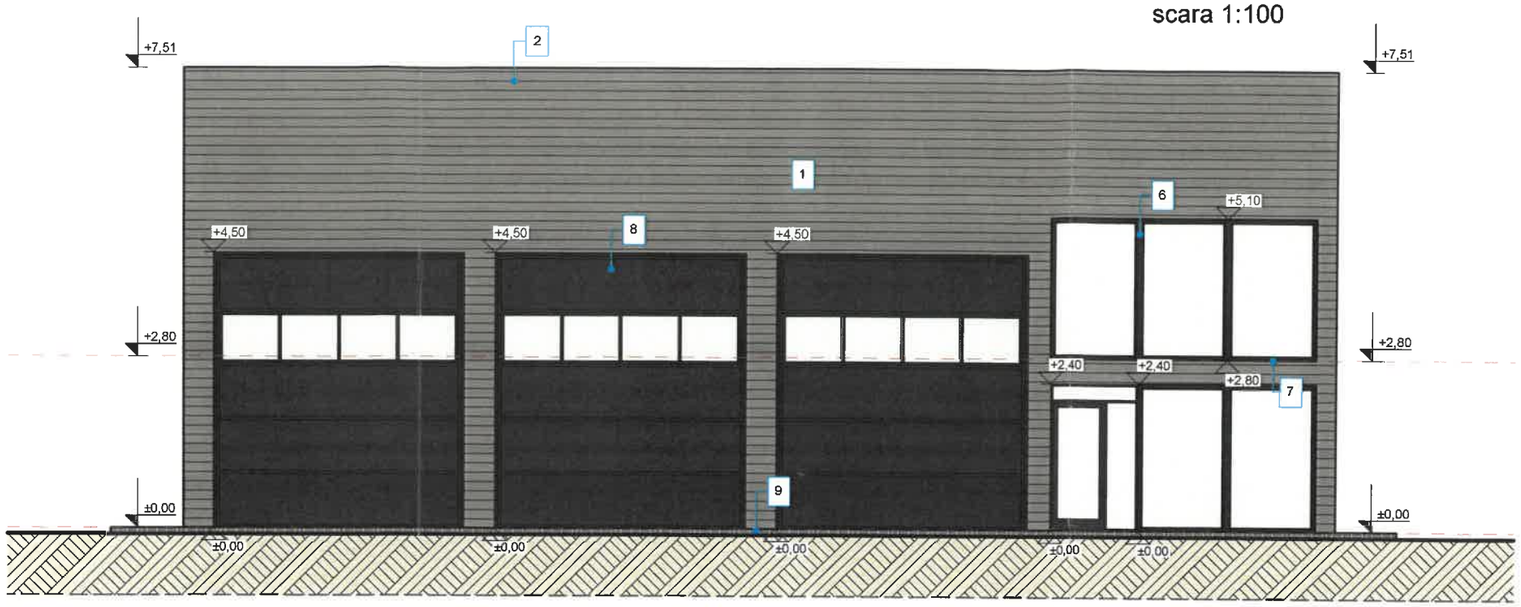

FAȚADĂ POSTERIOARĂ

scara 1:100

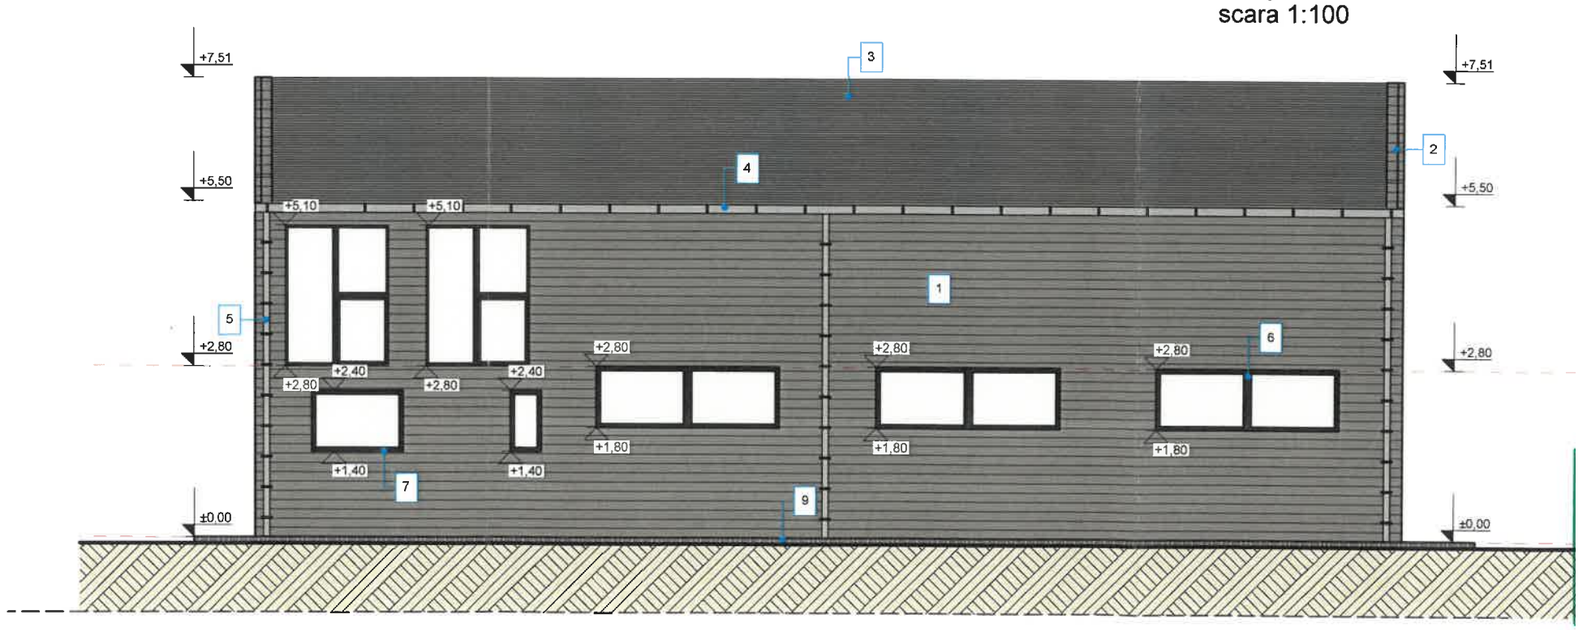

LEGENDA


1. Inchidere din panou tip sandwich - *RAL 7016.*
2. Atic din panou tip sandiwch - *RAL 7016.*
3. Invelitoare din panou tip sandwich- *RAL 7016.*
4. Jgheab din tablă - culoare *RAL 7016.*
5. Burlan din tablă - culoare *RAL 7016.*
6. Tamplarie exterioară din PVC - culoare *RAL 9005.*
7. Glaf fereastră.
8. Usa acces hală.
9. Trotuar din beton simplu.

CATEGORIA DE IMPORTANȚĂ: **"D"**
CLASA DE IMPORTANȚĂ: **"IV"**
GRAD DE REZISTENȚĂ LA FOC: **"II"**

VERIFICATOR/ EXPERT	NUME	SEMNATURA	CERINTA	REFERAT EXPERTIZA NR. / DATA	
PROIECTANT: **S.C. NORTH POINT DESIGN. S.R.L** CUI: 43728564 J33/304/2021				**beneficiar:** Spoiala Ioan si Spoiala Adriana-Mihaela **amplasament:** Judetul Suceava, comuna Bosanci, sa cod postal 727045, strada Libertatii, nr.	PROIECT NR. 4/2026
SPECIFICATIE	NUME	SEMNATURA	SCARA 1:100	**titlu proiect:** CONSTRUIRE HALA DEPOZITARE	FAZA D.T.A.C.
SEF PROIECT	ing. IEREMIE ADRIAN				
RELEVAT	arh. DIMITRIU ELENA		DATA IANUARIE	**titlu plansa:** FATADA PRINCIPALA SI POSTERIOARA	PLANSA NR. A-06
DESENAT	arh. DIMITRIU ELENA				


FAȚADA STÂNGĂ

scara 1:100

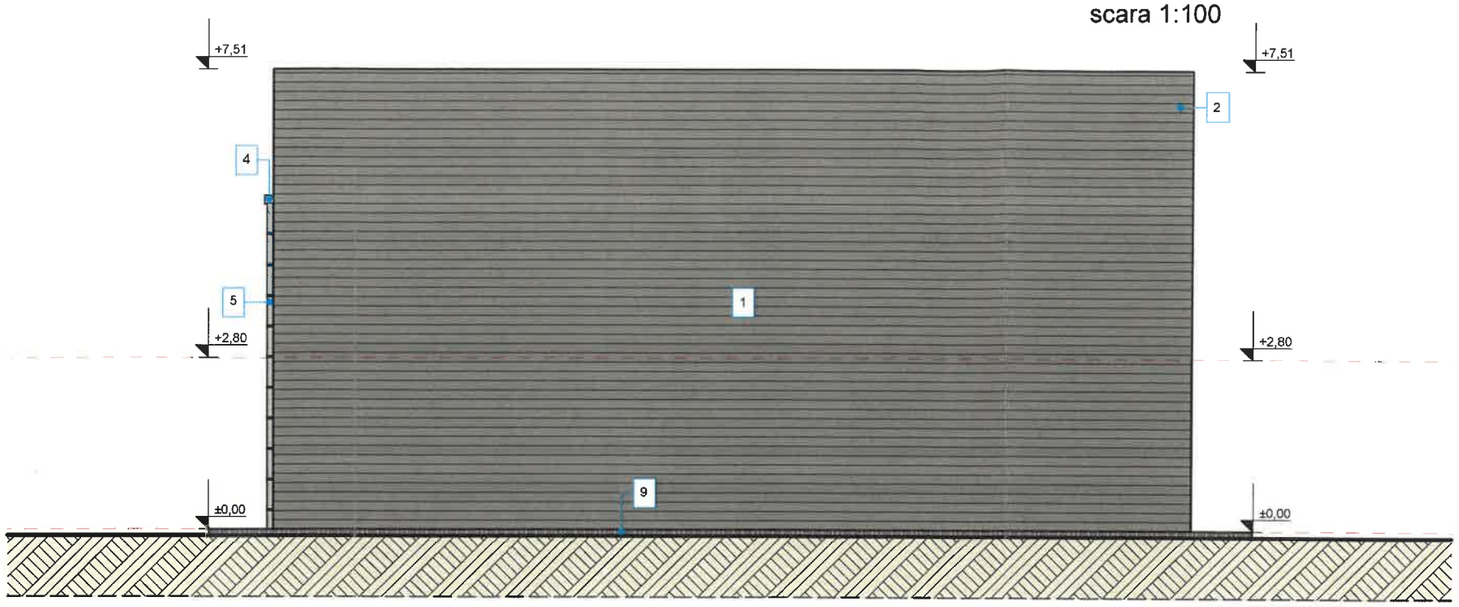

FAȚADA DREAPTĂ

scara 1:100

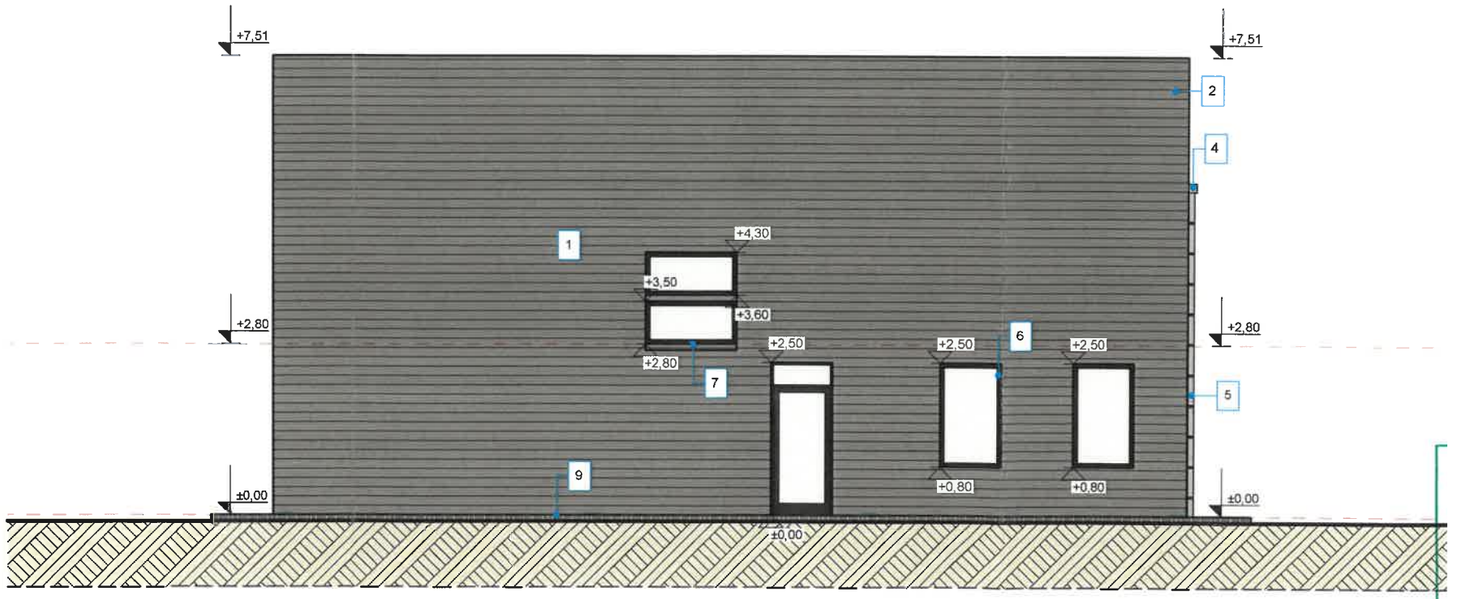

LEGENDA

1. Inchidere din panou tip sandwich - *RAL 7016.*
2. Atic din panou tip sandiwch - *RAL 7016.*
3. Invelitoare din panou tip sandwich- *RAL 7016.*
4. Jgheab din tablă - culoare *RAL 7016.*
5. Burlan din tablă - culoare *RAL 7016.*
6. Tamplarie exterioară din PVC - culoare *RAL 9005.*
7. Glaf fereastră.
8. Usa acces hală.
9. Trotuar din beton simplu.

CATEGORIA DE IMPORTANȚĂ: **"D"**
CLASA DE IMPORTANȚĂ: **"IV"**
GRAD DE REZISTENȚĂ LA FOC: **"II"**

VERIFICATOR/ EXPERT	NUME	SEMNATURA	CERINTA	REFERAT EXPERTIZA NR. / DATA	
PROIECTANT: S.C. NORTH POINT DESIGN. S.R.L CUI: 43728564 J33/304/2021				**beneficiar:** Spoiala Ioan si Spoiala Adriana-Mihaela **amplasament:** Judetul Suceava, comuna Bosanci, satul Bosanci, cod postal 727045, strada Libertatii, n.	PROIECT NR. 4/2026
SPECIFICATIE	**NUME**	**SEMNATURA**	**SCARA** 1:100	**titlu proiect:** CONSTRUIRE HALA DEPOZITARE	FAZA D.T.A.C.
SEF PROIECT	ing. IEREMIE ADRIAN				
RELEVAT	arh. DIMITRIU ELENA		**DATA** IANUARIE	**titlu plansa:** FATADA STANGA SI DREAPTA	PLANSA NR. A-07
DESENAT	arh. DIMITRIU ELENA				