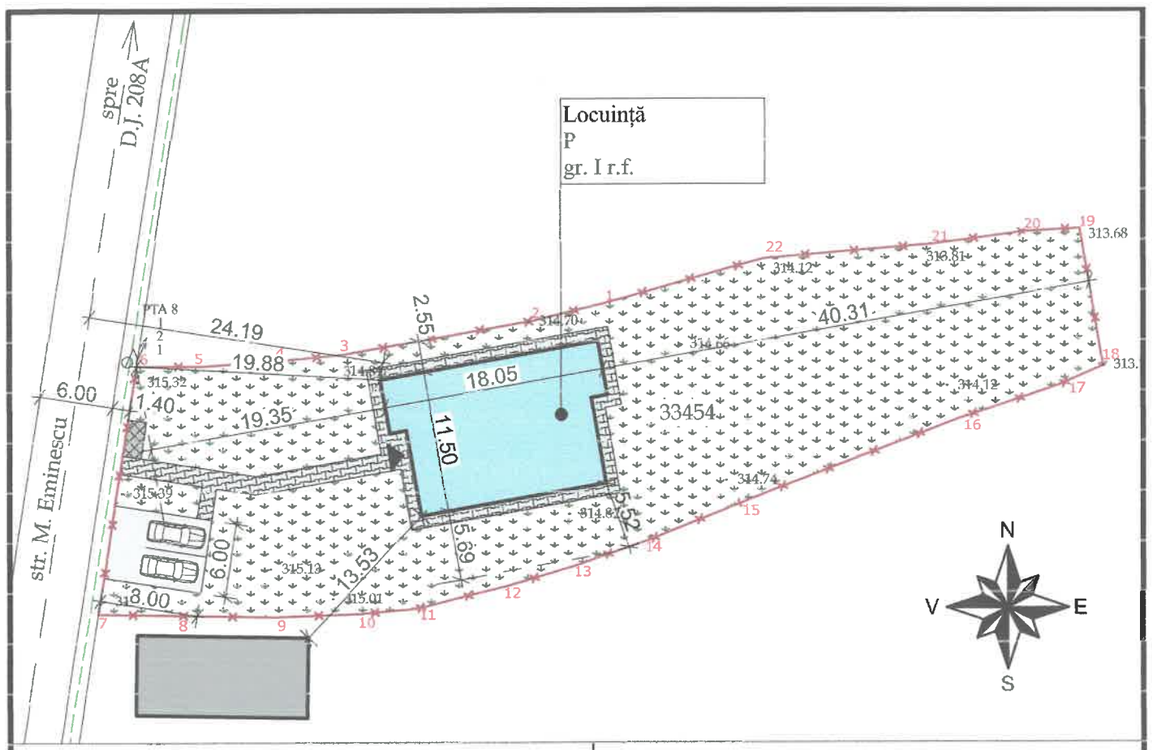



## LEGENDĂ

- limită de proprietate
- L.E.A
- construcție propusă
- construcții învecinate
- alei pietonale
- spații verzi
- carosabil+parcaje
- platformă europubele

## INDICI URBANISTICI

Suprafață teren = 1500,00 m²

**xSituație existentă**

Teren liber de construcții.

Sc/ Sdc existent = 0,00 m²

P.O.T. existent = 0,00 %

C.U.T. existent = 0,00

**xSituație propusă**

Locuință individuală propusă, P

Sc propus = 188,54 m²


Sdc propus = 188,54 m²

P.O.T. propus = 12,57 %

C.U.T. propus = 0,125

ORDINUL ARHITECȚILOR

| | | | | |
|---|---|---|---|---|
| ***S.C. „HELIOS PROIECT" S.R.L.*** ***- SUCEAVA -*** ***C.U.I. 26500654 ; Nr. Reg. com. J33/93 2010*** | | **Beneficiar: OLOIERI [illegible]RI LARISA** **Amplasament: str. Mihai E[illegible] Bosanci, comuna Bosanci, jud. Suceava, CF[illegible]** | | Proiect Nr. 17/2025 |
| Şef proiectare generală | ing. Gontariu L. | SCARA: 1:500 | Titlu proiect: **Construire locuință P și anexă** | Faza: D.T.A.C. |
| Şef proiect arhitectură | arh. Gontariu M. | | | |
| Proiectat | arh. Gontariu M. | | Titlul planșei: | Planșa nr.: A2 |
| Desenat | arh. Gontariu M. | 2025 | **PLAN DE SITUAȚIE** | |

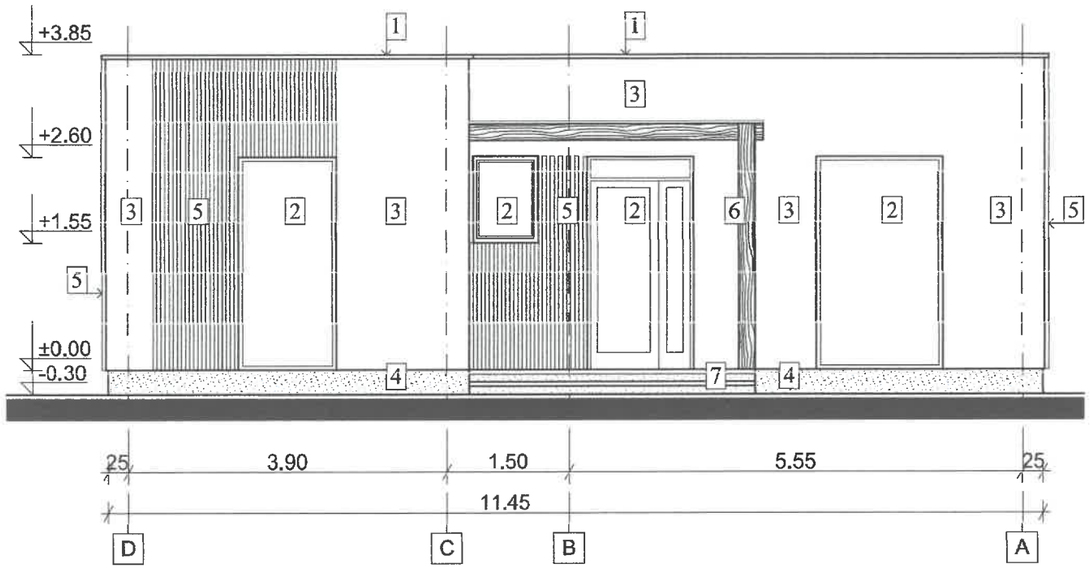


***LEGENDĂ:***

1. Şorţ din tablă, culoare gri antracit;
2. Tâmplărie din PVC cu geam tripan, culoare gri antracit;
3. Tencuială decorativă de exterior, culoare alb;
4. Tencuială decorativă de soclu, culoare gri;
5. Riflaj din lemn tratat, culoare natur;
6. Pergolă din lemn tratat, culoare natur, acoperită cu sticlă securitază;
7. Terase şi trepte din beton p[illegible] antiderapantă rezistentă la îngheţ


| | | | | | |
|---|---|---|---|---|---|
| ***S.C. „HELIOS PROIECT" S.R.L.***<br>***- SUCEAVA -***<br>***C.U.I. 26500654 ; Nr. Reg. com. J33/93 2010*** | | **Beneficiar: OLOIERI [illegible] RI LARISA**<br>**Amplasament: str. Mihai [illegible] Bosanci, comuna Bosanci, jud. Suceava, CF** | | | Proiect Nr. 17/2025 |
| Şef proiectare generală | ing. Gontariu L. | SCARA: 1:75 | Titlu proiect: **Construire locuinţă P şi anexă** | | Faza: D.T.A.C. |
| Şef proiect arhitectură | arh. Gontariu M. | | | | |
| Proiectat | arh. Gontariu M. | | Titlul planşei: | | Planşa nr.: |
| Desenat | arh. Gontariu M. | 2025 | **FAŢADĂ PRINCIPALĂ** | | A6 |





***LEGENDĂ:***

1. Șorț din tablă, culoare gri antracit;
2. Tâmplărie din PVC cu geam tripan, culoare gri antracit;
3. Tencuială decorativă de exterior, culoare alb;
4. Tencuială decorativă de soclu, culoare gri;
5. Riflaj din lemn tratat, culoare natur;
6. Pergolă din lemn tratat, culoare natur, acoperită cu sticlă securitază;
7. Terase și trepte din beton placate cu gresit antiderapantă rezistentă la îngheț.

| | | | | | |
|---|---|---|---|---|---|
| ***S.C. „HELIOS PROIEC*** ***- SUCEAVA -*** ***C.U.I. 26500654 ; Nr. Reg. co*** | | **eficiar: OLOIERI DANIEL și OLOIERI LARISA** **lasament: str. Mihai Em** **nci, jud. Suceava, CF 33** | | | Proiect Nr. 17/2025 |
| Șef proiectare generală | ing. Gontar | ARA: :75 | Titlu proiect: **Construire locuință P și anexă** | | Faza: D.T.A.C. |
| Șef proiect arhitectură | arh. Gontar | | | | |
| Proiectat | arh. Gontar | | Titlul planșei: **FAȚADĂ POSTERIOARĂ** | | Planșa nr.: A7 |
| Desenat | arh. Gontariu M. | 2025 | | | |

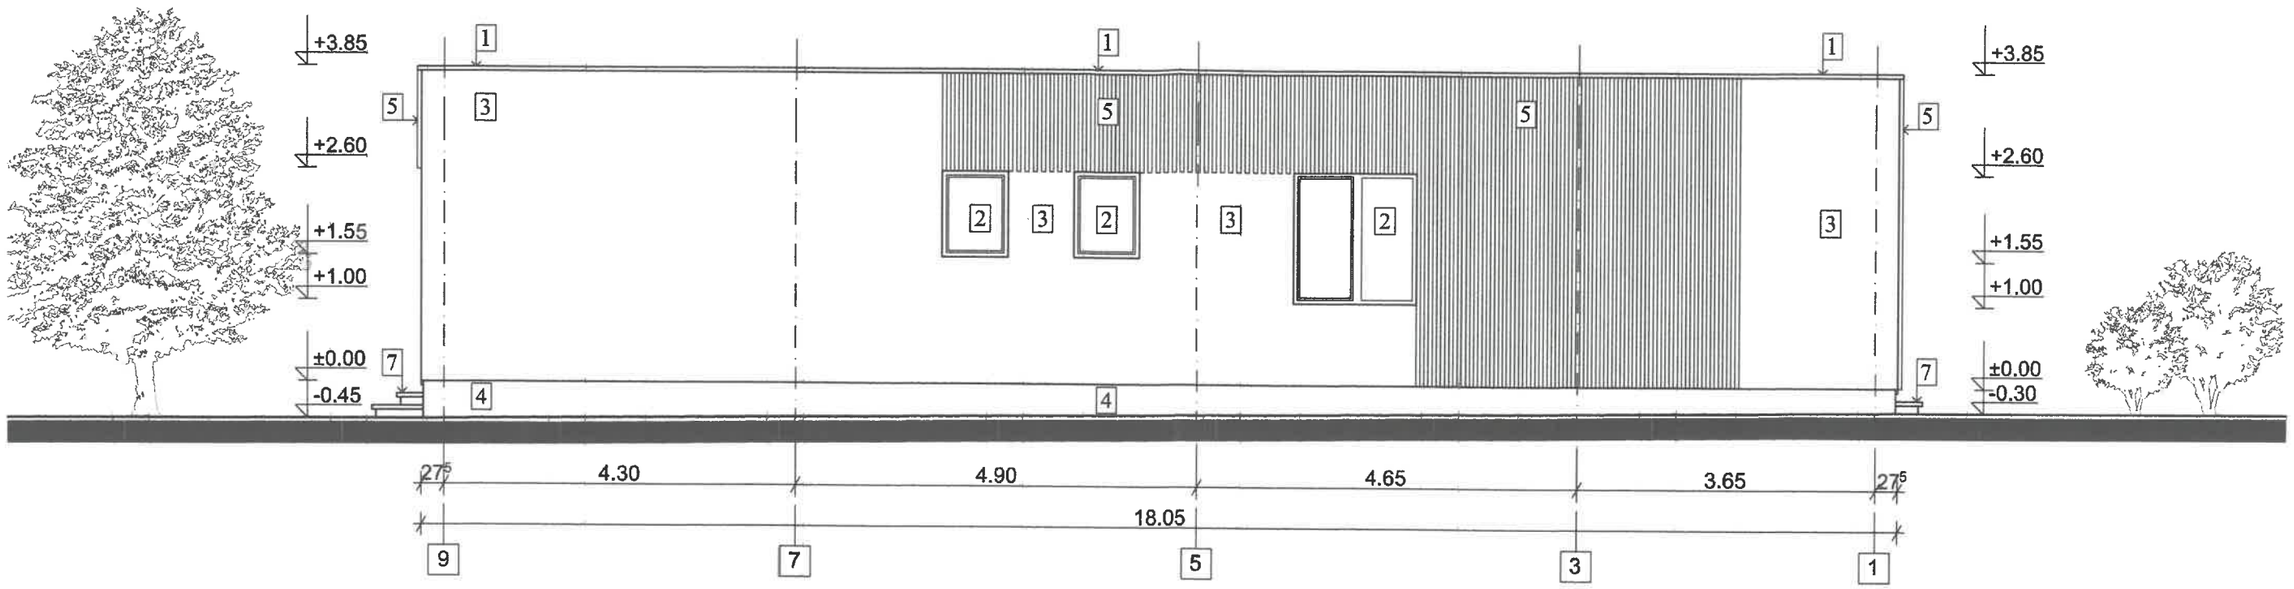


*FAȚADĂ LATERALĂ STÂNGA*

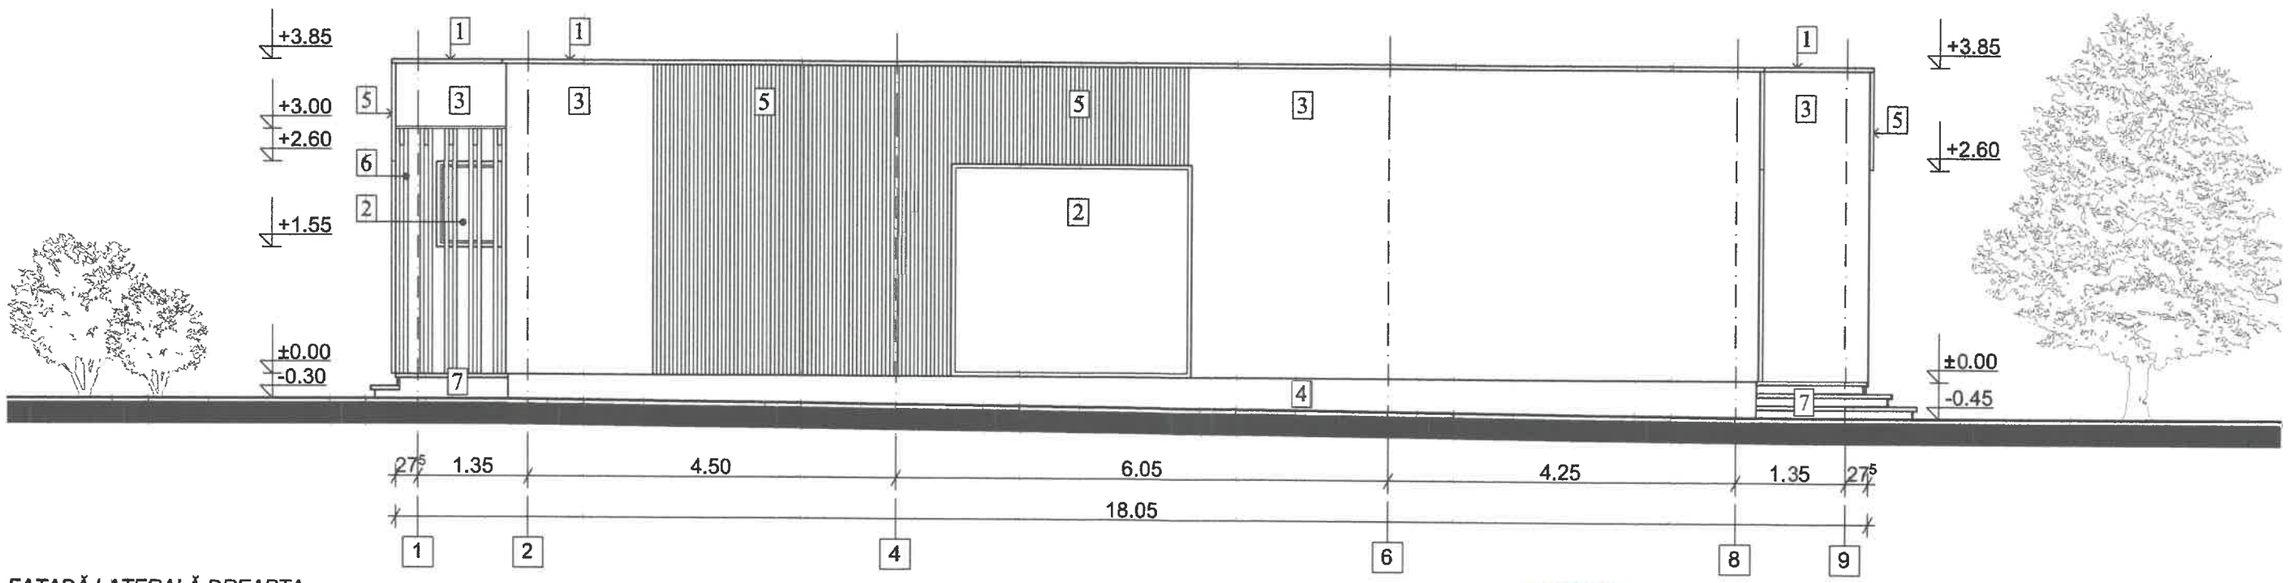


*FAȚADĂ LATERALĂ DREAPTA*

## *LEGENDĂ:*

1. Șorț din tablă, culoare gri antracit;
2. Tâmplărie din PVC cu geam tripan, culoare gri antracit;
3. Tencuială decorativă de exterior, culoare alb;
4. Tencuială decorativă de soclu, culoare gri;
5. Riflaj din lemn tratat, culoare natur;
6. Pergolă din lemn tratat, culoare natur, acoperită cu sticlă securitază;
7. Terase și trepte din beton placate cu gresit antiderapantă rezistentă la îngheț.

| | | | | |
|---|---|---|---|---|
| ***S.C. „HELIOS PROIECT" S.R.L. - SUCEAVA - C.U.I. 26500654 ; Nr. Reg. com. J33/93 2010*** | | **Beneficiar:** OLOIERI DANIEL și OLOIERI LARISA<br>**Amplasament:** str. Mihai Em at Bosanci, comuna Bosanci, jud. Suceava, CF 33· | | Proiect Nr. 17/2025 |
| Șef proiectare generală | ing. Gontariu L. | SCARA: 1:75 | Titlu proiect: **Construire locuință P și anexă** | Faza: D.T.A.C. |
| Șef proiect arhitectură | arh. Gontariu M. | | | |
| Proiectat | arh. Gontariu M. | | Titlul planșei: **FAȚADE LATERALE** | Planșa nr.: A8 |
| Desenat | arh. Gontariu M. | 2025 | | |