
PLAN DE SITUAȚIE

SCARA: 1/500

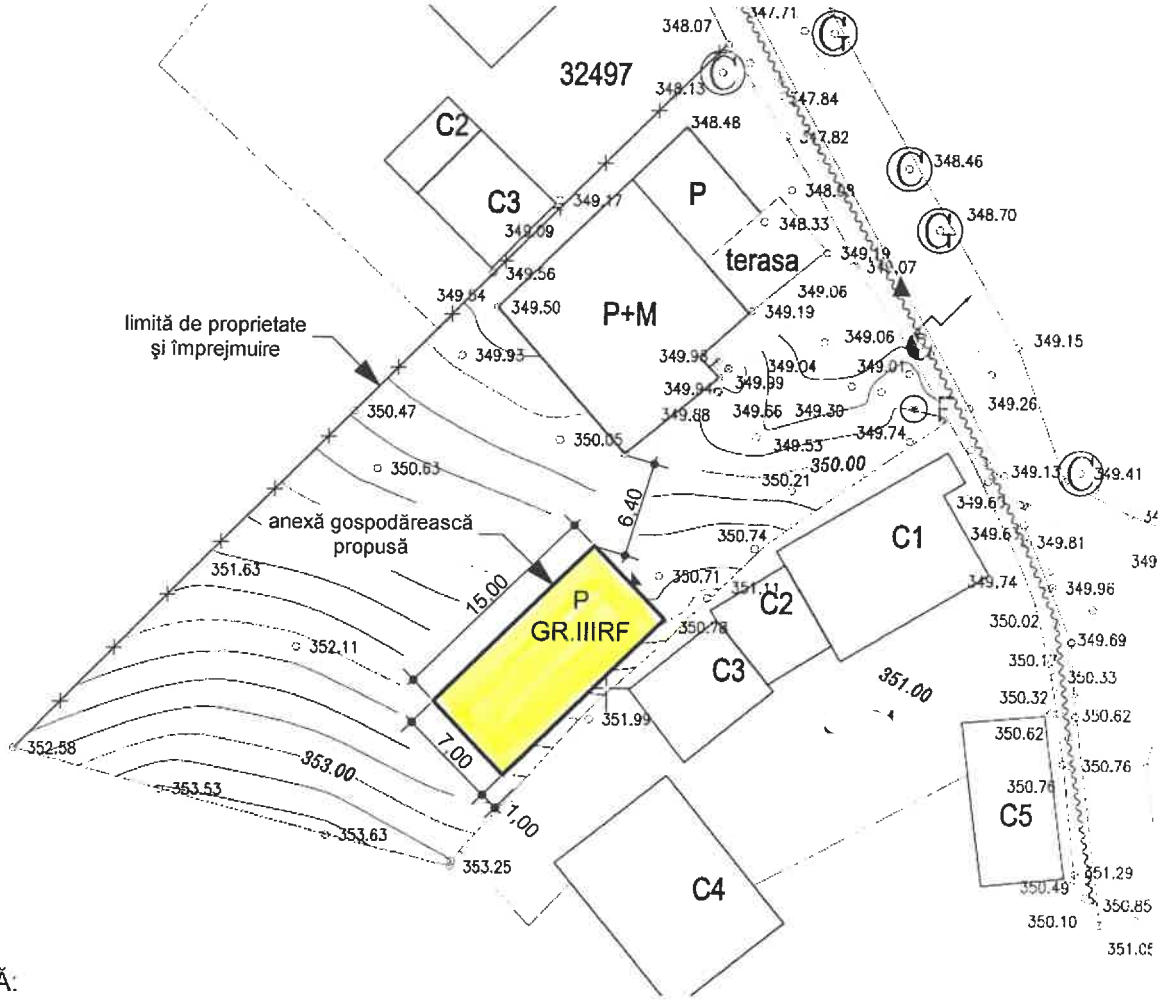

LEGENDĂ:


construcție propusă;

construcție existentă;


limită de proprietate şi împrejmuire.

Verificator/ Expert	**Nume**	**Semnătura**	**Cerința**	**Referat / Expertiză / Nr. / Dată**

BIROU INDIVIDUAL DE ARHITECTURĂ DOINA COCERHAN Autorizație nr.6, din 06.11.2003				**Beneficiar:** *RUSU SERGHI*	**Proiect nr.** *48*
Specificație	**Nume**	**Semnătura**	**Scara:** *1/500*	**Titlu proiect:** *Construire anexă gospodărească parter sat Bosanci, comuna Bosanci, județul Suceava*	**Faza:** *D.T.A.C.*
Şef proiect	*c.arh. D. Cocerhan*				
Proiectat	*c.arh. D. Cocerhan*		**Data:** *12/2025*	**Titlu planșă:** *Plan de situație*	**Planșa nr.** *A 2*
Desenat	*c.arh. D. Cocerhan*				

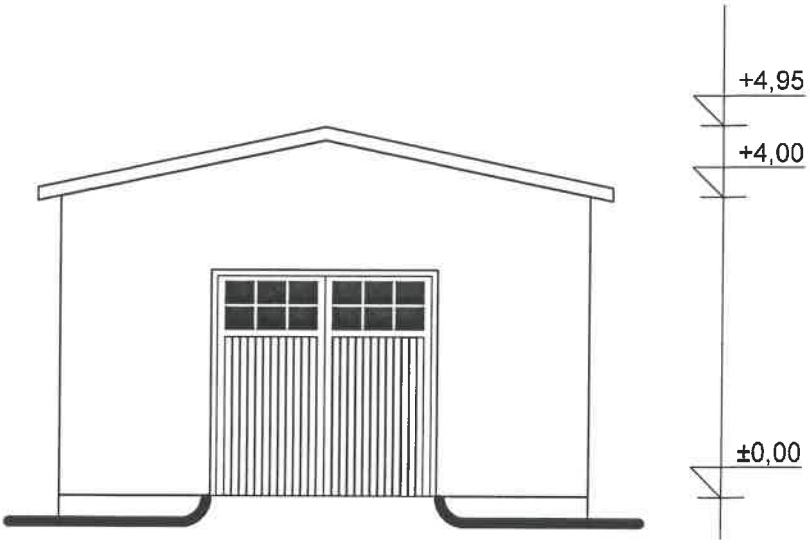


FAȚADA PRINCIPALĂ SC. 1/100

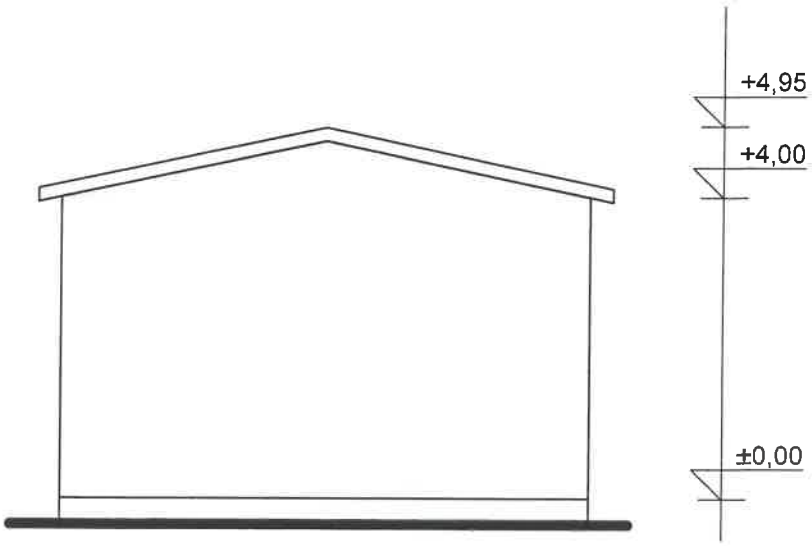

FAȚADA POSTERIOARĂ SC. 1/100

Verificator/ Expert	**Nume**	**Semnătura**	**Cerința**	**Referat / Expertiză / Nr. / Dată**


BIROU INDIVIDUAL DE ARHITECTURĂ DOINA COCERHAN Autorizație nr.6, din 06.11.2003				**Beneficiar:** *RUSU SERGHI*	**Proiect nr.** *48*
Specificație	**Nume**	**Semnătura**	**Scara:** *1/100*	**Titlu proiect:** *Construire anexă gospodărească parter sat Bosanci, comuna Bosanci, județul Suceava*	**Faza:** *D.T.A.C.*
Șef proiect	*c.arh. D. Cocerhan*				
Proiectat	*c.arh. D. Cocerhan*		**Data:** *12/2025*	**Titlu planșă:** *Fațada principală + fațada posterioară*	**Planșa nr.** *A 6*
Desenat	*c.arh. D. Cocerhan*				

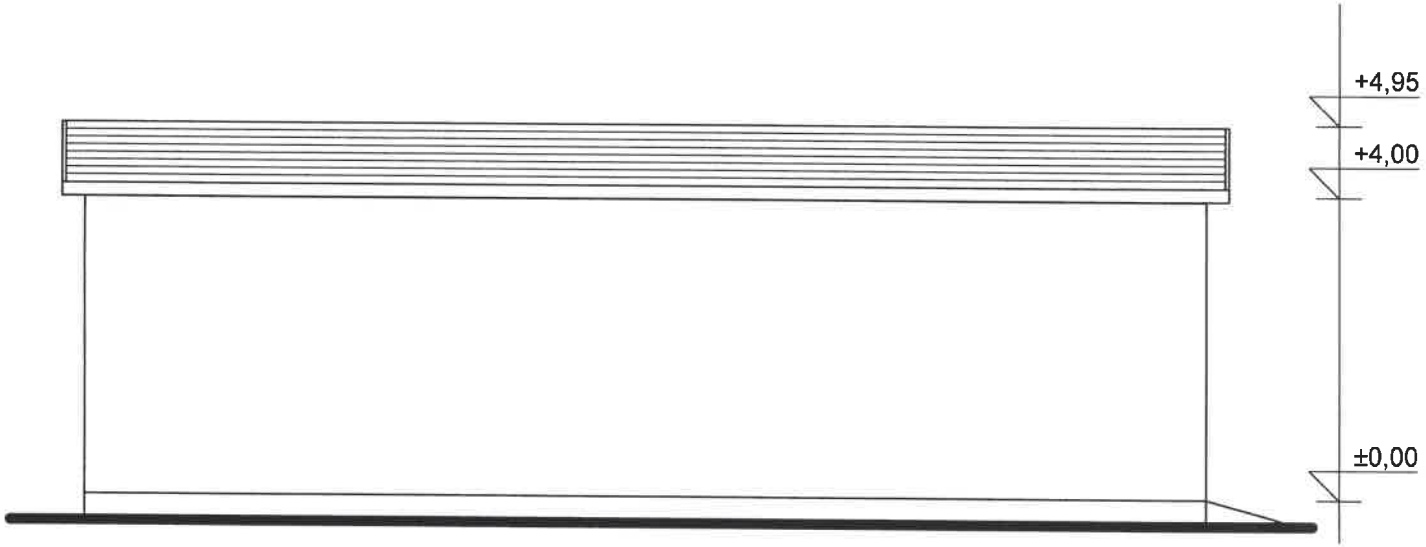

FAȚADA LATERALĂ STÂNGA SC. 1/100

Verificator/ Expert	**Nume**	**Semnătura**	**Cerința**	**Referat / Expertiză / Nr. / Dată**

BIROU INDIVIDUAL DE ARHITECTURĂ DOINA COCERHAN Autorizație nr.6, din 06.11.2003				**Beneficiar:** *RUSU SERGHI*	**Proiect nr.** *48*
Specificație	**Nume**	**Semnătura**	**Scara:** *1/100*	**Titlu proiect:** *Construire anexă gospodărească parter sat Bosanci, comuna Bosanci, județul Suceava*	**Faza:** *D.T.A.C.*
Şef proiect	*c.arh. D. Cocerhan*				
Proiectat	*c.arh. D. Cocerhan*		**Data:** *12/2025*	**Titlu planșă:** *Fațada laterală stânga*	**Planșa nr.** *A 7*
Desenat	*c.arh. D. Cocerhan*				

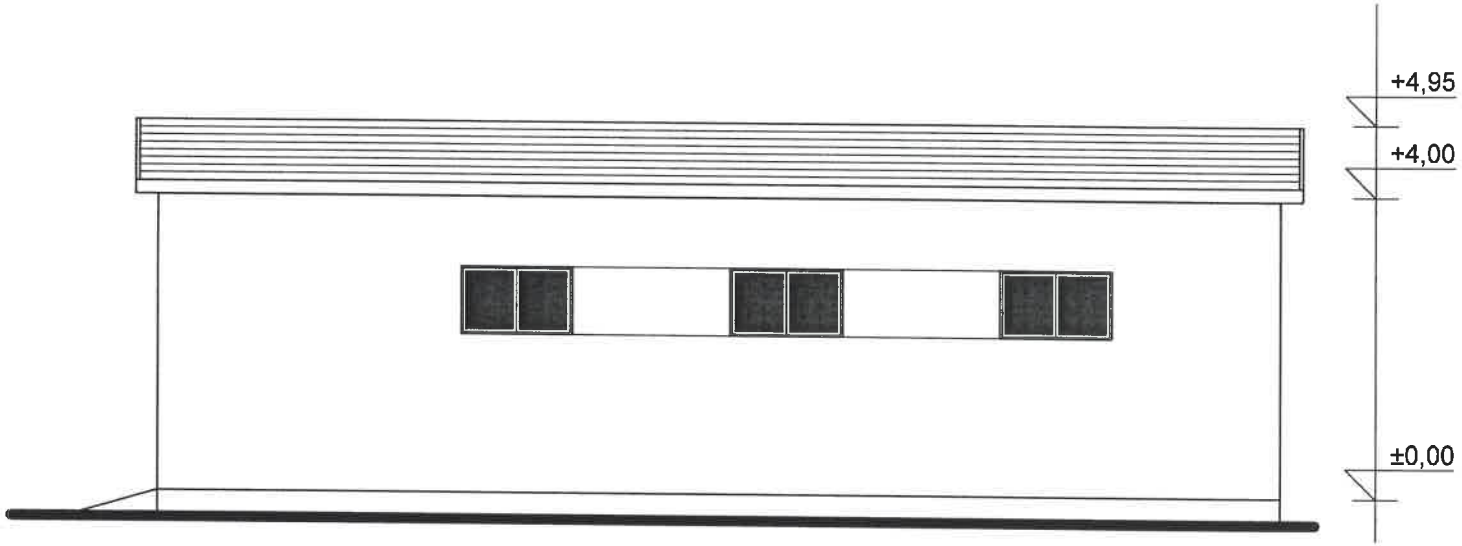

FAȚADA LATERALĂ DREAPTA SC. 1/100

Verificator/ Expert	**Nume**	**Semnătura**	**Cerința**	**Referat / Expertiză / Nr. / Dată**

BIROU INDIVIDUAL DE ARHITECTURĂ **DOINA COCERHAN** Autorizație nr.6, din 06.11.2003				**Beneficiar:** *RUSU SERGHI*	**Proiect nr.** *48*
Specificație	**Nume**	**Semnătura**	**Scara:** *1/100*	**Titlu proiect:** *Construire anexă gospodărească parter sat Bosanci, comuna Bosanci, județul Suceava*	**Faza:** *D.T.A.C.*
Șef proiect	*c.arh. D. Cocerhan*				
Proiectat	*c.arh. D. Cocerhan*		**Data:** *12/2025*	**Titlu planșă:** *Fațada laterală dreapta*	**Planșa nr.** *A 8*
Desenat	*c.arh. D. Cocerhan*				