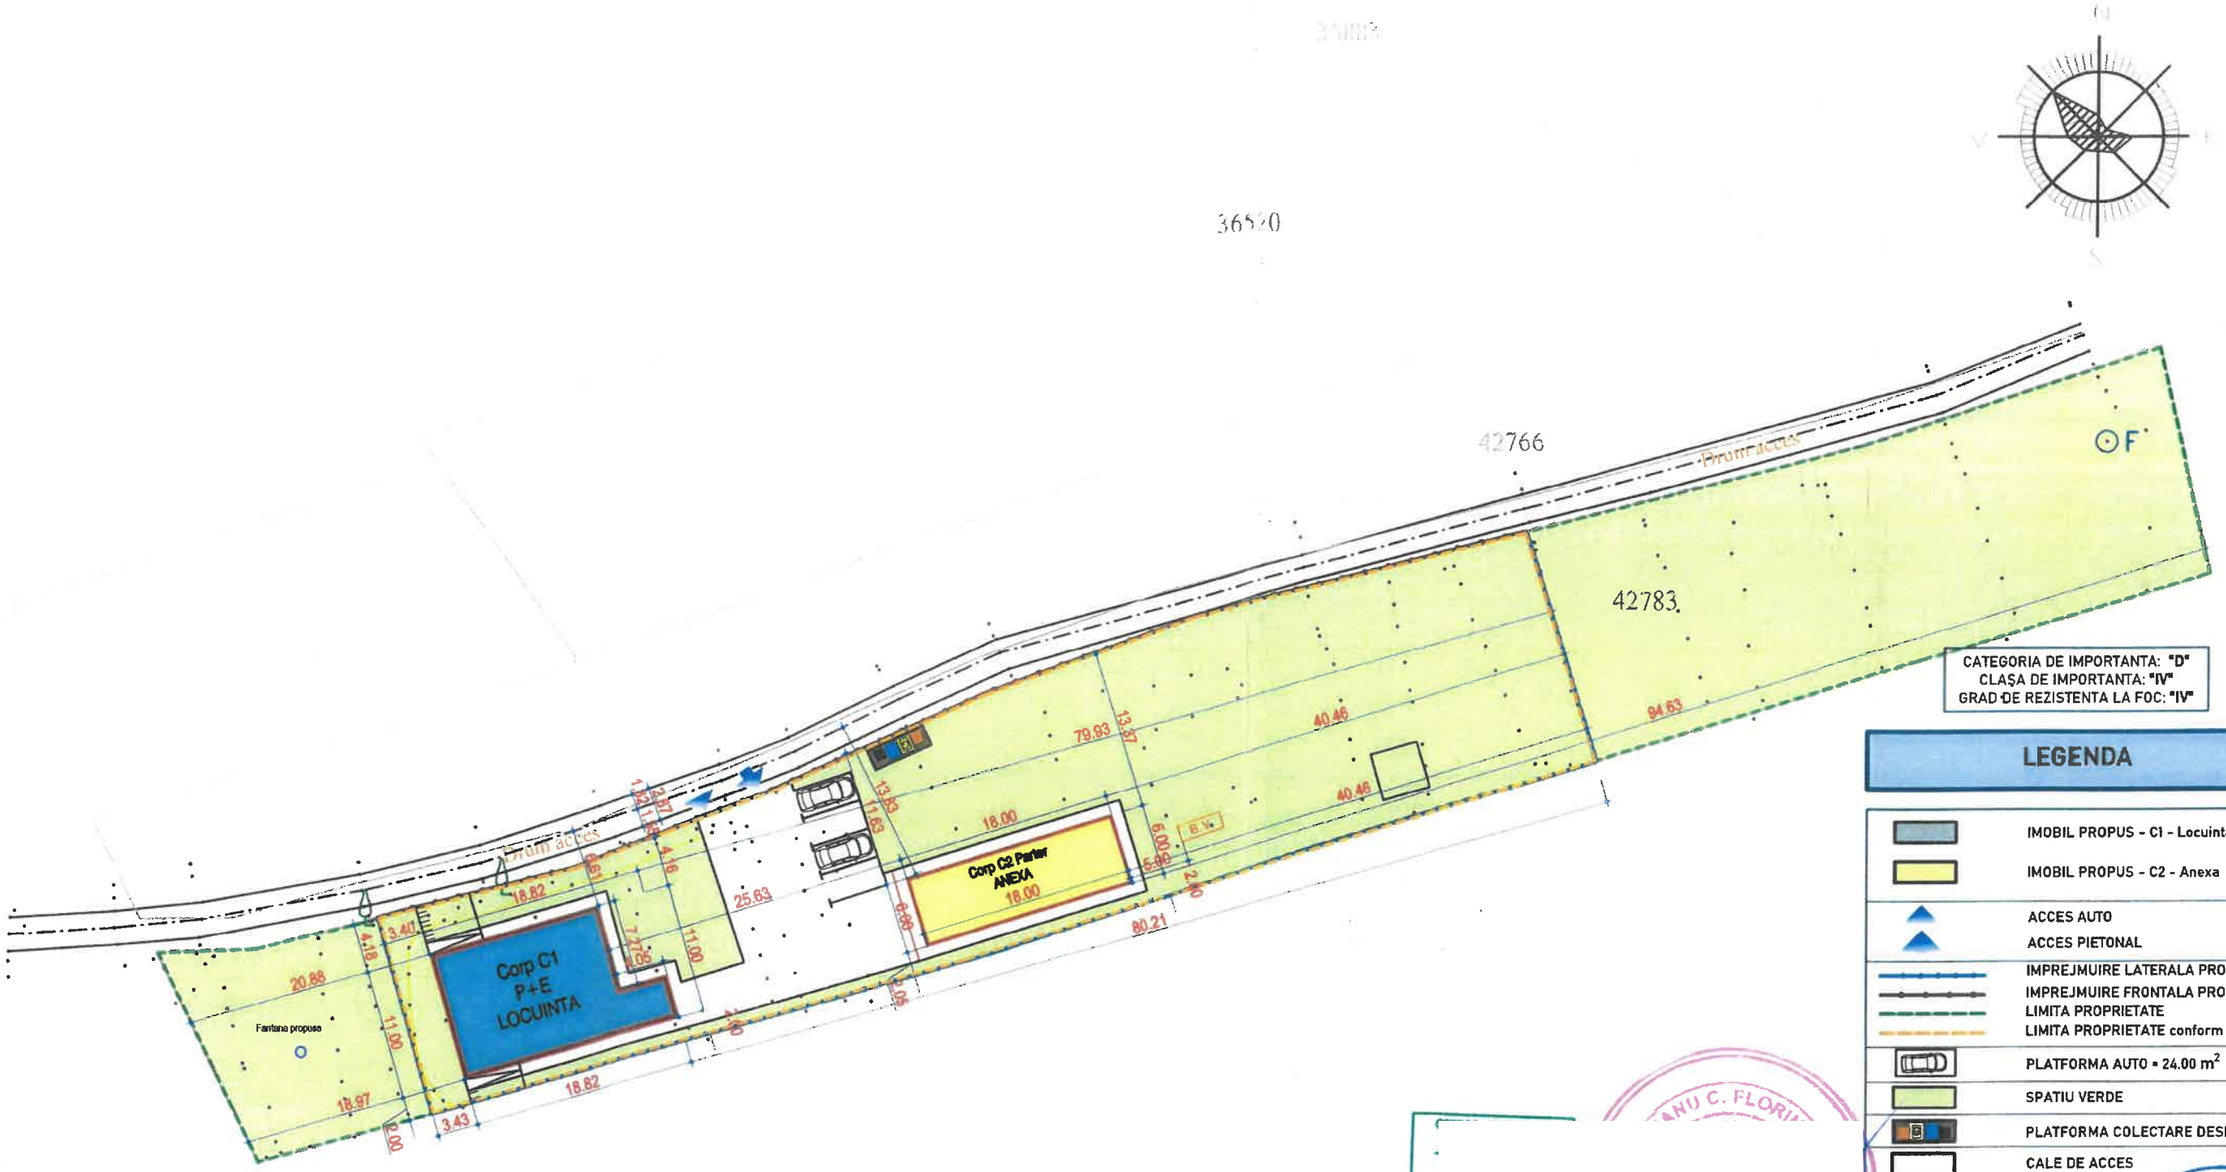


LEGENDA

- IMOBIL PROPUS - C1 - Locuinta
- IMOBIL PROPUS - C2 - Anexa
- ACCES AUTO
- ACCES PIETONAL
- IMPREJMUIRE LATERALA PROPUSA
- IMPREJMUIRE FRONTALA PROPUSA
- LIMITA PROPRIETATE
- LIMITA PROPRIETATE conform C.F.
- PLATFORMA AUTO = 24.00 m²
- SPATIU VERDE
- PLATFORMA COLECTARE DESEURI
- CALE DE ACCES
- B.V. BAZIN VIDANJABIL
- F FANTANA

INDICATORI FIZICI

Corp C1 - Locuinta	Corp C2 - Anexa
AC = 178.00 m² ACD = 345.30 m² AU = 287.60 m² Alocuibilă = 168.90 m² /6 cam.	AC = 111.60 m² ACD = 111.60 m² AU = 102.45 m²
REGIM DE INALTIME: P+1E Hcoama: +9.00 m Hstreasina: +6.06 m	REGIM DE INALTIME: Parter Hcoama: +4.91 m Hstreasina: +2.97 m
S teren proprietate = 2000.00mp - conform C.U.	
AC pentru calcul POTpropus = 178.00+111.60 = 289.60 mp ACD pentru calcul CUTpropus = 345.30+111.60 = 456.90 mp	
P.O.T.propus = 14.48% C.U.T.propus = 0.228 m²/ADC	

Adresa se drept de semnătură

	NUME	SEMNATURA	CERINTA	REFERAT EXPERTIZA NR. / DATA

PROIECTANT:
S.C. NORTH POINT DESIGN. S.R.L
CUI: 43728564 **J33/304/2021**

beneficiar: ANTONESI GABRIEL-FLORIN si ANDREEA

amplasament: Jud. SUCEAVA, Com. BOSANCI, Sat. BOSANCI, cod postal 727045, nr. cad. 42783

PROIECT NR. 26/2026

SPECIFICATIE	NUME	SEMNATURA	SCARA
SEF PROIECT	ing. IEREMIE ADRIAN		1:500
PROIECTAT	arh. DIMITRIU ELENA		DATA
DESENAT	arh. DIMITRIU ELENA		2026

titlu proiect: CONSTRUIRE LOCUINTA, ANEXA, FANTANA, FOSA SEPTICA, PARCARE AUTO SI IMPREJMUIRE

titlu plansa: PLAN DE SITUATIE

PLANSA NR. A - 01

ANU C. FLORIN ... VERIFICATOR

CUI 43728564 SC NORTH POINT DESIGN SRL