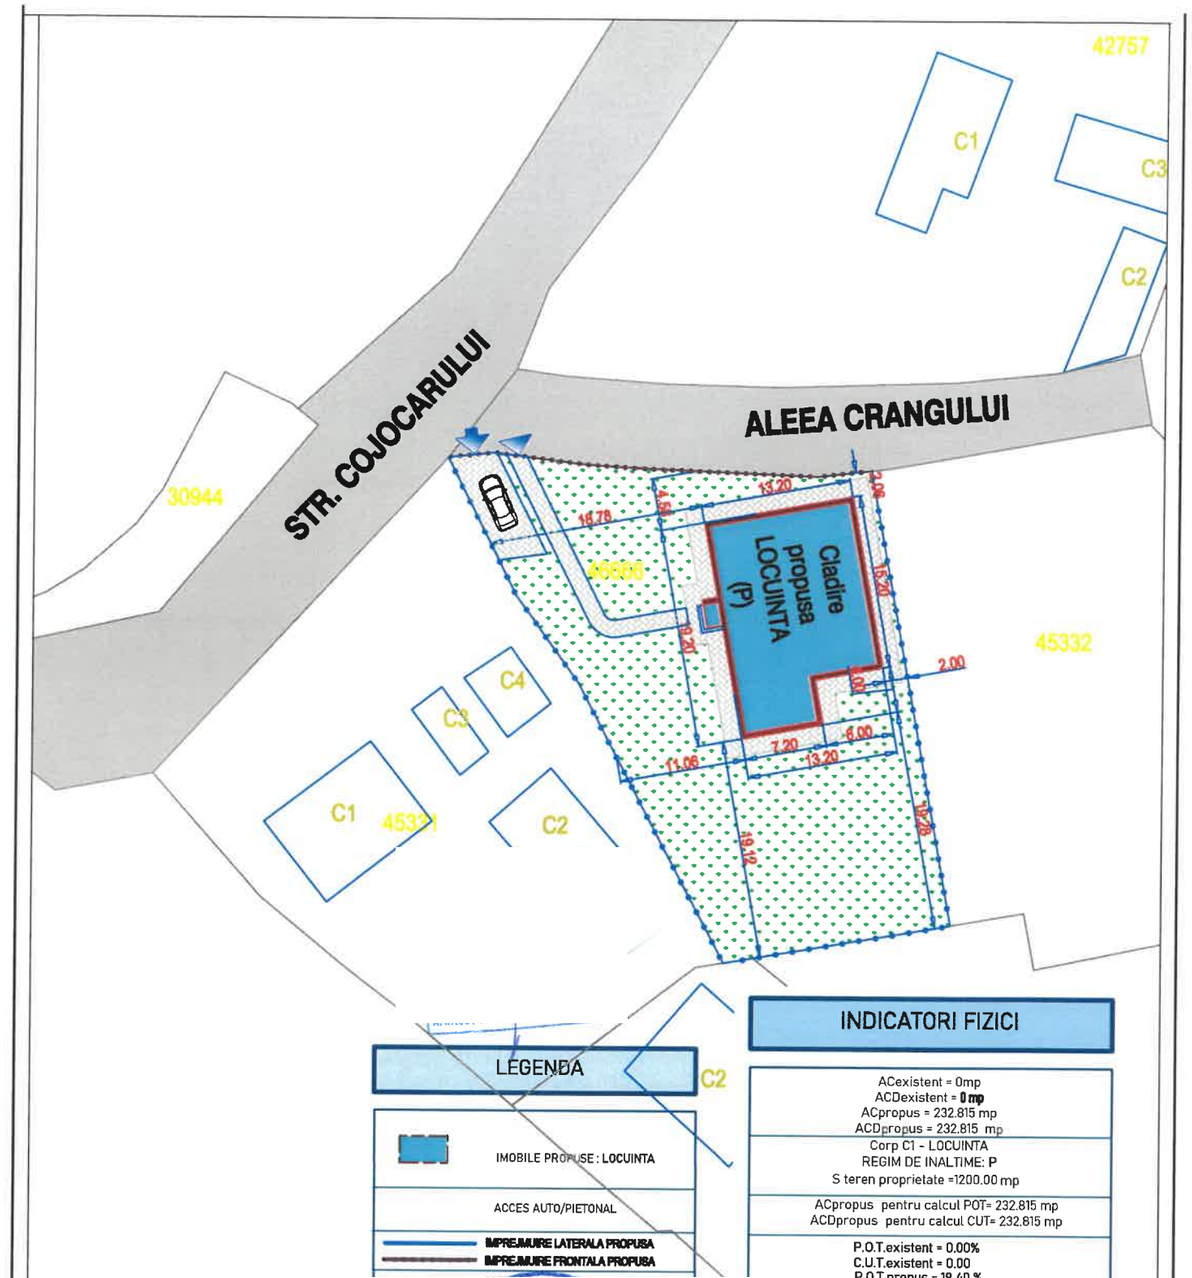



VERIFICATOR/ EXPERT	NUME	SEMNATURA	CERINTA	REFERAT EXPERTIZA NR. / DATA	
PROIECTANT: S.C. NORTH POINT DESIGN. S.R.L CUI: RO 43728564 J2021000304332				beneficiar: SUTU IULIAN SI ANDREIA-GEORGIANA amplasament: Jud. SUCEAVA, Com. cod postal 727045, str. . i66	PROIECT NR. 27 / 2026
SPECIFICATIE	NUME	TURA	SCARA 1:500	titlu proiect: CONSTRUIRE LOCUINTA CU REGIM REDUS DE INALTIME SI IMPREJMUIRE	FAZA D.T.A.C.
SEF PROIECT	Ing. Croitor Alexandru				
PROIECTAT	arh. Sofia Florin		DATA 2026	titlu plansa: PLAN DE SITUATIE	PLANSA NR. A -02
DESENAT	arh. Sofia Florin				

LEGENDA

1. Tencuiala decorativa de exterior - culoare alb.
2. Invelitoare din tigla metalica - RAL 9005.
3. Burlan din tabla - culoare *RAL 9005.*
4. Jgheab din tabla - culoare RAL 9005.
5. Tamplarie exterioara din PVC - culoare gri antracit.
6. Glaf fereastra.
7. Scari exterioare - gresie antiderapanta.
8. Trotuar din pavaj autoblocant.


FATADA *PRINCIPALA*

SCARA 1:100

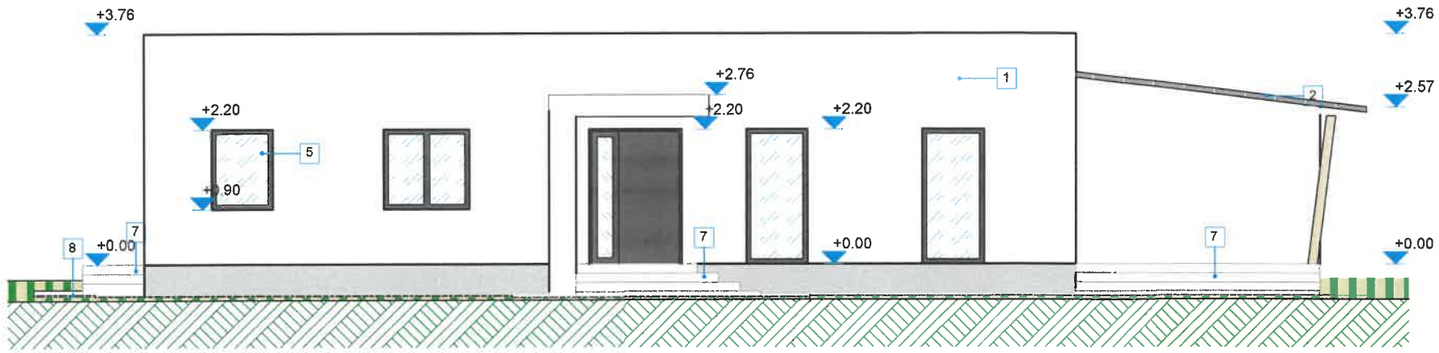

FATADA *POSTERIOARA*

SCARA 1:100

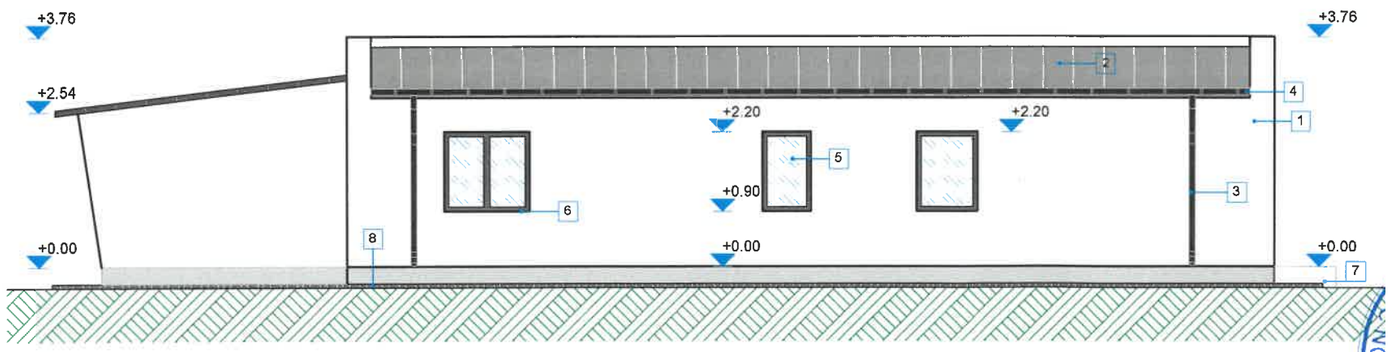

VERIFICATOR/ EXPERT	NUME	SEMNATURA / CERINTA	REFERAT EXPERTIZA NR. / DATA

PROIECTANT:
S.C. NORTH POINT DESIGN. S.R.L
CUI: RO43728564 J2021000304332


beneficiar: **SUTU IULIAN SI ANDREIA-GEORGIANA**
amplasament: Com. BOSANCI, Sat BOSANCI ,Jud. SUCEAVA, Aleea Crangului
PROIECT NR. **27/2026**

SPECIFICATIE	NUME	SEMNATURA	SCARA
SEF PROIECT	ing. CROITOR ALEXANDRU		1:100
PROIECTAT	arh. SOFA FLORIN		DATA 2026
DESENAT	arh. SOFA FLORIN		

titlu proiect: **CONSTRUIRE LOCUINTA CU REGIM REDUS DE INALTIME SI IMPREJMUIRE**
FAZA **D.T.A.C.**
titlu plansa: **FATADA PRINCIPALA SI POSTERIOARA**
PLANSA NR. **A - 6**


FATADA *STANGA*

SCARA 1:100

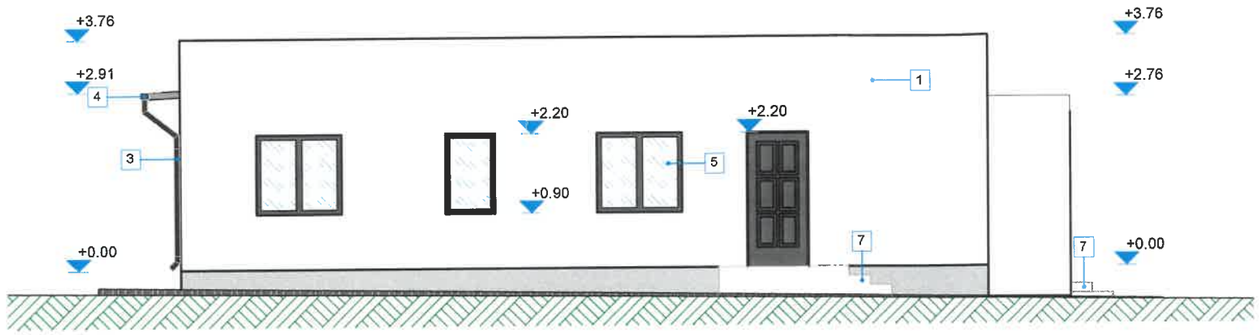

FATADA *DREAPTA*

SCARA 1:100

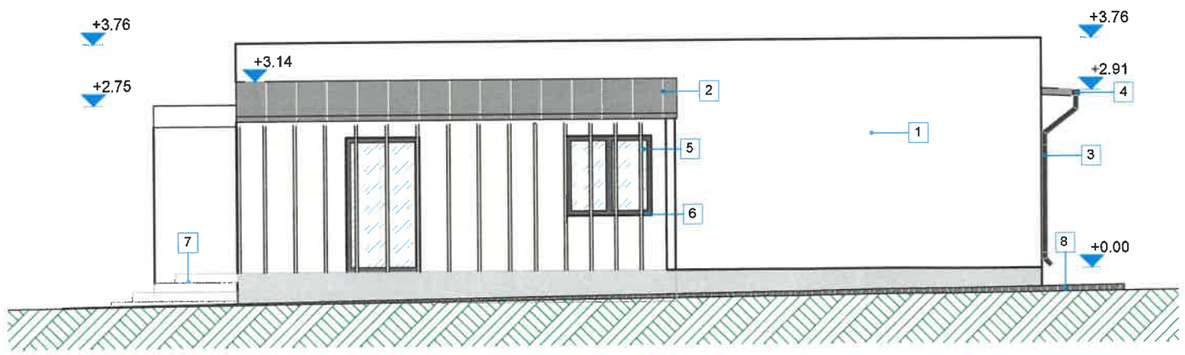

LEGENDA

1. Tencuiala decorativa de exterior - culoare alb.
2. Invelitoare din tigla metalica - RAL 9005.
3. Pazie din tabla culoare RAL 9005.
4. Jgheab din tabla - culoare RAL 7024.
5. Tamplarie exterioara din PVC - culoare gri antracit.
6. Glaf fereastra.
7. Scari exterioare - gresie antiderapanta.
8. Trotuar din beton simplu.

VERIFICATOR/ EXPERT	NUME	SEMNATURA	CERINTA	REFERAT EXPERTIZA NR. / DATA

PROIECTANT:

S.C. NORTH POINT DESIGN. S.R.L

CUI: RO43728564 J2021000304332

beneficiar: **SUTU IULIAN SI ANDREIA-GEORGIANA**

amplasament: Com. BOSANCI, Sa Aleea Crangul

PROIECT NR. **27/2026**

SPECIFICATIE	NUME	SEMNATURA	SCARA
SEF PROIECT	ing. CROITOR ALEXANDRU		1:100
PROIECTAT	arh. SOFA FLORIN		DATA
DESENAT	arh. SOFA FLORIN		2026

titlu proiect: **CONSTRUIRE LOCUINTA CU REGIM REDUS DE INALTIME SI IMPREJMUIRE**

FAZA **D.T.A.C.**

titlu plansa: **FATADA STANGA SI DREAPTA**

PLANSA NR. **A - 7**