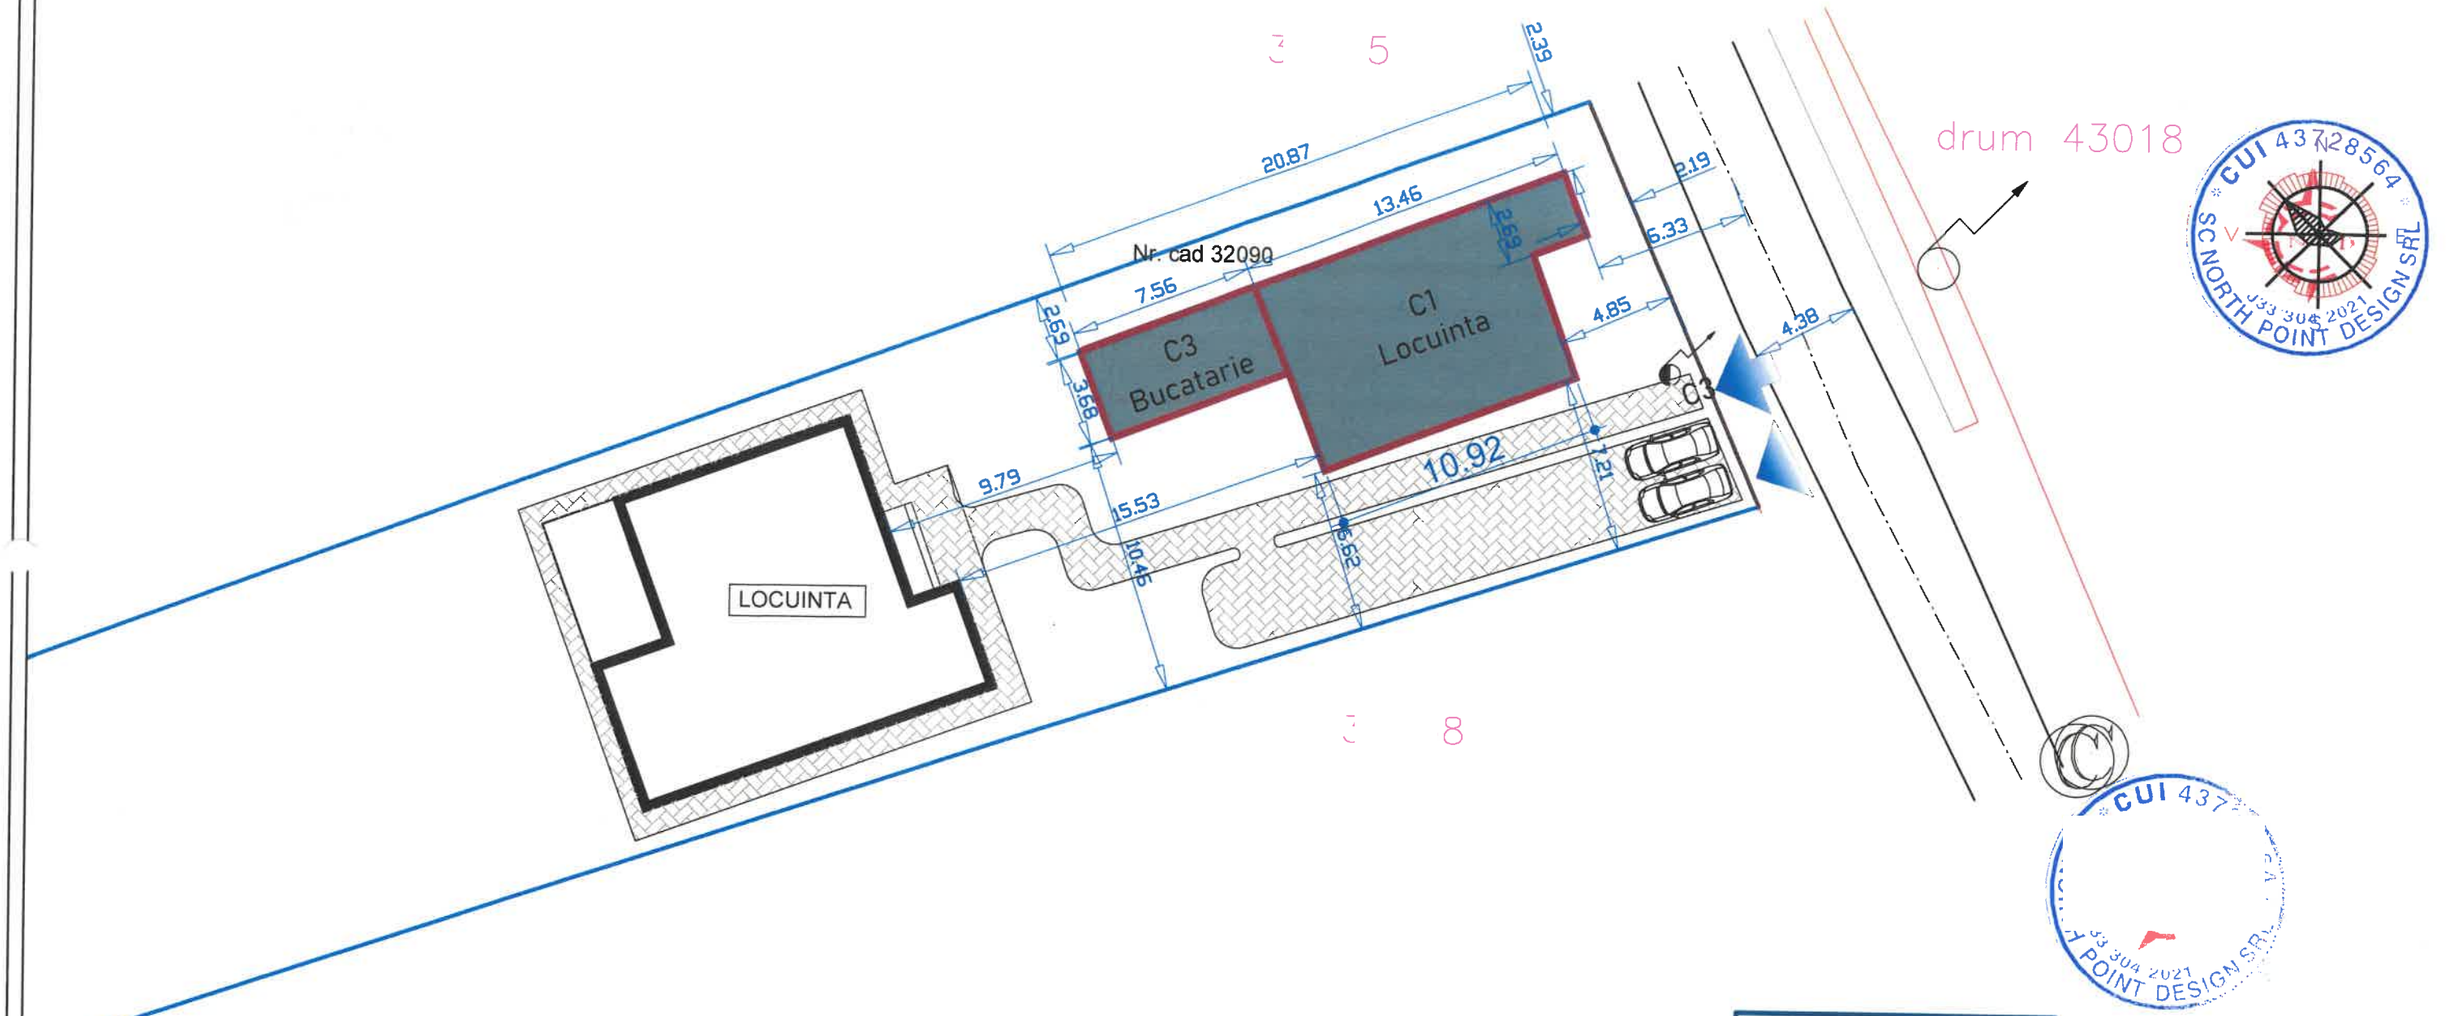


INDICATORI FIZICI

Corp C1 - LOCUINTA	Corp C3 - BUCATARIE
AC = 95 mp ACD = 95.00 mp	AC = 29 mp ACD =29.00 mp
REGIM DE INALTIME: P Hcoama: +5.33 m Hstreasina: +2.87 m	REGIM DE INALTIME: P Hcoama: +2.77 m Hstreasina: +1.79 m
S teren proprietate = 1500.00 mp	
AC pentru calcul POT existent= 297.7 mp ACD pentru calcul CUTpropus= 382.8 mp	
P.O.T.existent = 19.84 %	P.O.T.propus = 11.58%
C.U.T.existent = 0.25 mp/ADC	C.U.T.propus = 0.17 mp/ADC

CATEGORIA DE IMPORTANTA: "D"
CLASA DE IMPORTANTA: "IV"
GRAD DE REZISTENTA LA FOC: "IV"

LEGENDA

- IMOBIL PROPUS PENTRU DEMOLARE C1, C3
- ACCES AUTO
- ACCES PIETONAL
- IMPREJMUIRE LATERALA EXISTENTA
- IMPREJMUIRE FRONTALA EXISTENTA
- PLATFORMA AUTO EXISTENTA
- PLATFORMA GUNOI -4 pubele (4 categ. deseuri menajere)

VERIFICATOR/ EXPERT	NUME	SEMNATURA	CERINTA	REFERAT EXPERTIZA NR. / DATA

PROIECTANT:
S.C. NORTH POINT DESIGN. S.R.L
CUI: 43728564 **J33/304/2021**

SPECIFICATIE	NUME
SEF PROIECT	ing. IEREMIE ADRI
PROIECTAT	ing. IEREMIE ADRI
DESENAT	ing. IEREMIE ADRIAN

SCARA 1:500
DATA 2026

beneficiar: PALANCIUC DANIEL- ILIE
amplasament: Sat BOSANCI, C
Jud. SUCEAVA, Str. /
Nr. Cad.

PROIECT NR. 34/2026

titlu proiect: CONSTRUIRE LOCUINTA SI REFACERE IMPREJMUIRE

FAZA D.T.A.D.

titlu plansa: PLAN DE SITUATIE

PLANSA NR. A- 1