



PRIMAR

DISPOZITIE

Nr. 180 din 17.08.2023

**privind închiderea circulației rutiere pe DC 70A , km 0+000 – km 2+090 în perioada
18.08.2023 – 02.09.2023**

Analizând temeiurile juridice, respective:

- Prevederile Ordinului nr. 1112/411/2000 pentru aprobarea Normelor metodologice privind condițiile de închidere a circulației și de instituire a restricțiilor de circulație în vederea executării de lucrări în zona drumului public și/sau pentru protejarea drumului , emis de Ministerul de Interne și Ministerul Transporturilor
- Prevederile art. 5 alin .7 din OUG nr. 195/2002 privind circulația pe drumurile publice;
- Prevederile art. 4, alin. 1 din Regulamentul privind aplicarea OUG nr. 195/2002 privind circulația pe drumurile publice, aprobat prin HG 1391/2006

Ținând cont de:

- proiectul de dispoziție nr.180/17.08.2023 privind închiderea circulației rutiere pe DC 70A , 0+000 – 2+090 în perioada 18.08.2023 – 02.09.2023
- Prevederile proiectului tehnic nr.26/2022 pentru obiectivul de investiții „ Reabilitare și lărgire carosabil DC 70A, str. Alexandru cel Bun - Parțial, comuna Bosanci , județul Suceava”
- avizului Inspectoratului de Poliție Județean Suceava, Serviciul Rutier nr. 70218 din 04.08.2023
- referat privind necesitatea emiterii dispoziției emis de Compartimentul Investiții al comunei Bosanci, județul Suceava, înregistrat cu numărul 7845 din 17.08.2023

Luând act de :

- raportul de specialitate nr. 7845 din 17.08.2023, privind necesitatea inchiderii circulație pe drumul comunal DC 70 A, inițiat de către Compartimentul de Investiții al comunei Bosanci, județul Suceava;

În temeiul art. 196 alin. 1, lit. b) din Ordonanța de Urgență nr. 57/2019 privind Codul Administrativ

PRIMARUL COMUNEI BOSANCI

emite următoarea dispoziție

Art. 1. Se închide circulația rutieră pe drumul comunal DC 70A , km 0+000 – km 2+090 în perioada 18.08.2023 – 02.09.2023, condiționat de respectarea prevederilor avizului Inspectoratului de Poliție Județean Suceava, Serviciul Rutier nr. 70218 din 04.08.2023

Art. 2. Asigurarea semnalizării rutiere se face de către Primăria Comunei Bosanci, conform avizului Inspectoratului de Poliție Județean Suceava, Serviciul Rutier nr. 70218 din 04.08.2023

Art. 3. Primarul comunei va duce la îndeplinire prevederile prezentei dispoziții


Art. 4. Prezenta dispoziție va fi publicată pe site www.comunabosanci.ro, secțiunea Monitorul Local, la Instituția Prefectului-Județului Suceava, la compartimentul investiții din cadrul primărie Bosanci și la S.C. SUCT S.A Suceava

PRIMARUL COMUNEI BOSANCI,

CONTRASEMNEAZĂ PENTRU LEGALITATE:
SECRERTARUL GENERAL AL COMUNEI BOSANCI

Neculai MIRON

Zamfir BIVOL

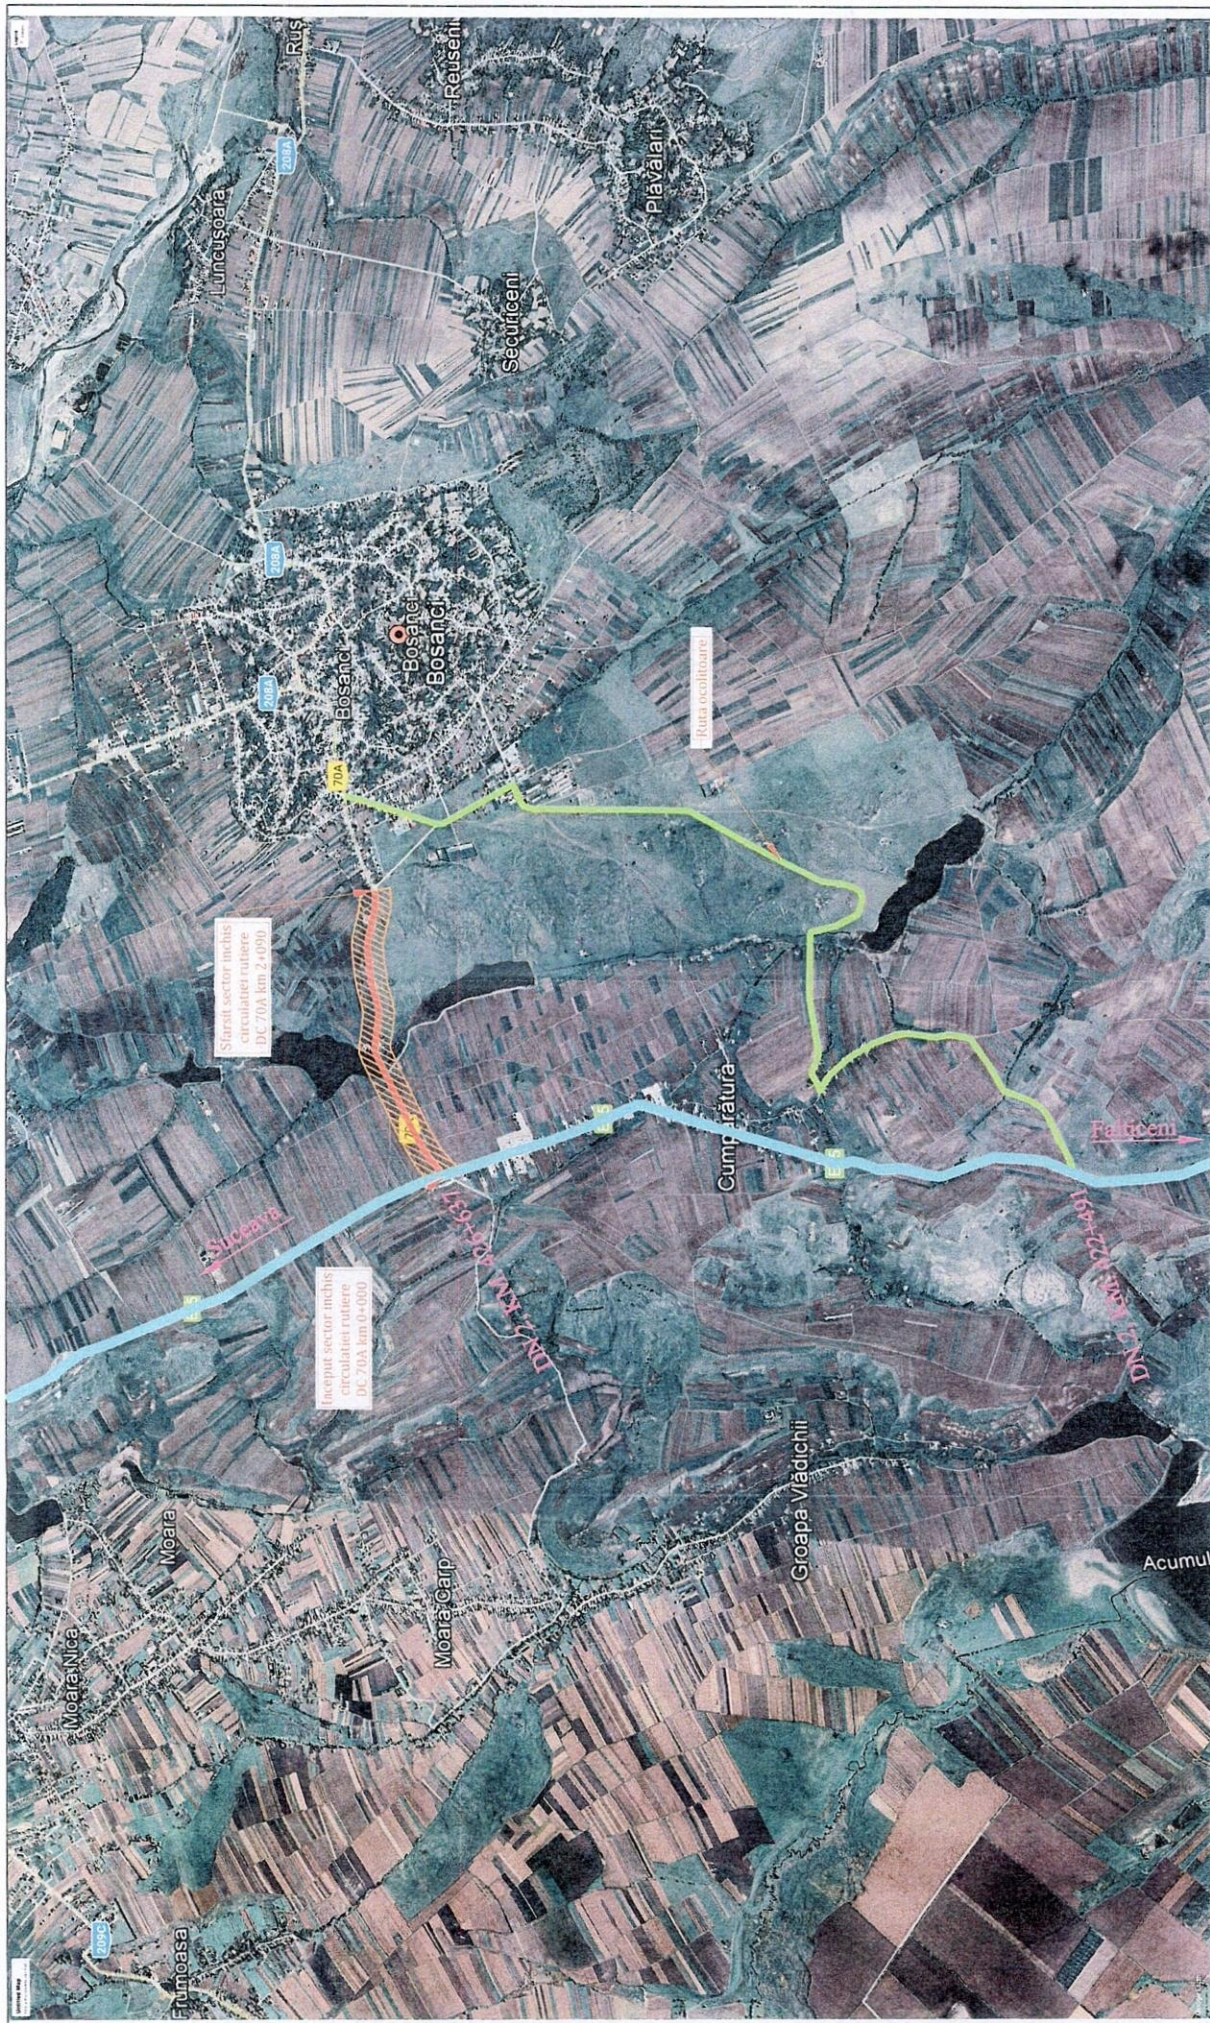

Legenda


- DC 70A
- DN 2 / E85
- Ruta ocultoare
- Sector drum DC 70A inchis circulatiei rutiere DC 70A km 0+000 - 2+099






Societate cu raspundabilitate limitata
AMCO Project & Design S.R.L.
 J3914362019 CUI: RO 48669430

Sef proiect	ing. Ovidiu Coca	Scara:	1:5000
Proiectat	ing. Ovidiu Coca	Data:	2023
Desenat	teh. Ioan Sbierra		
Verificat	ing. Ovidiu Coca		

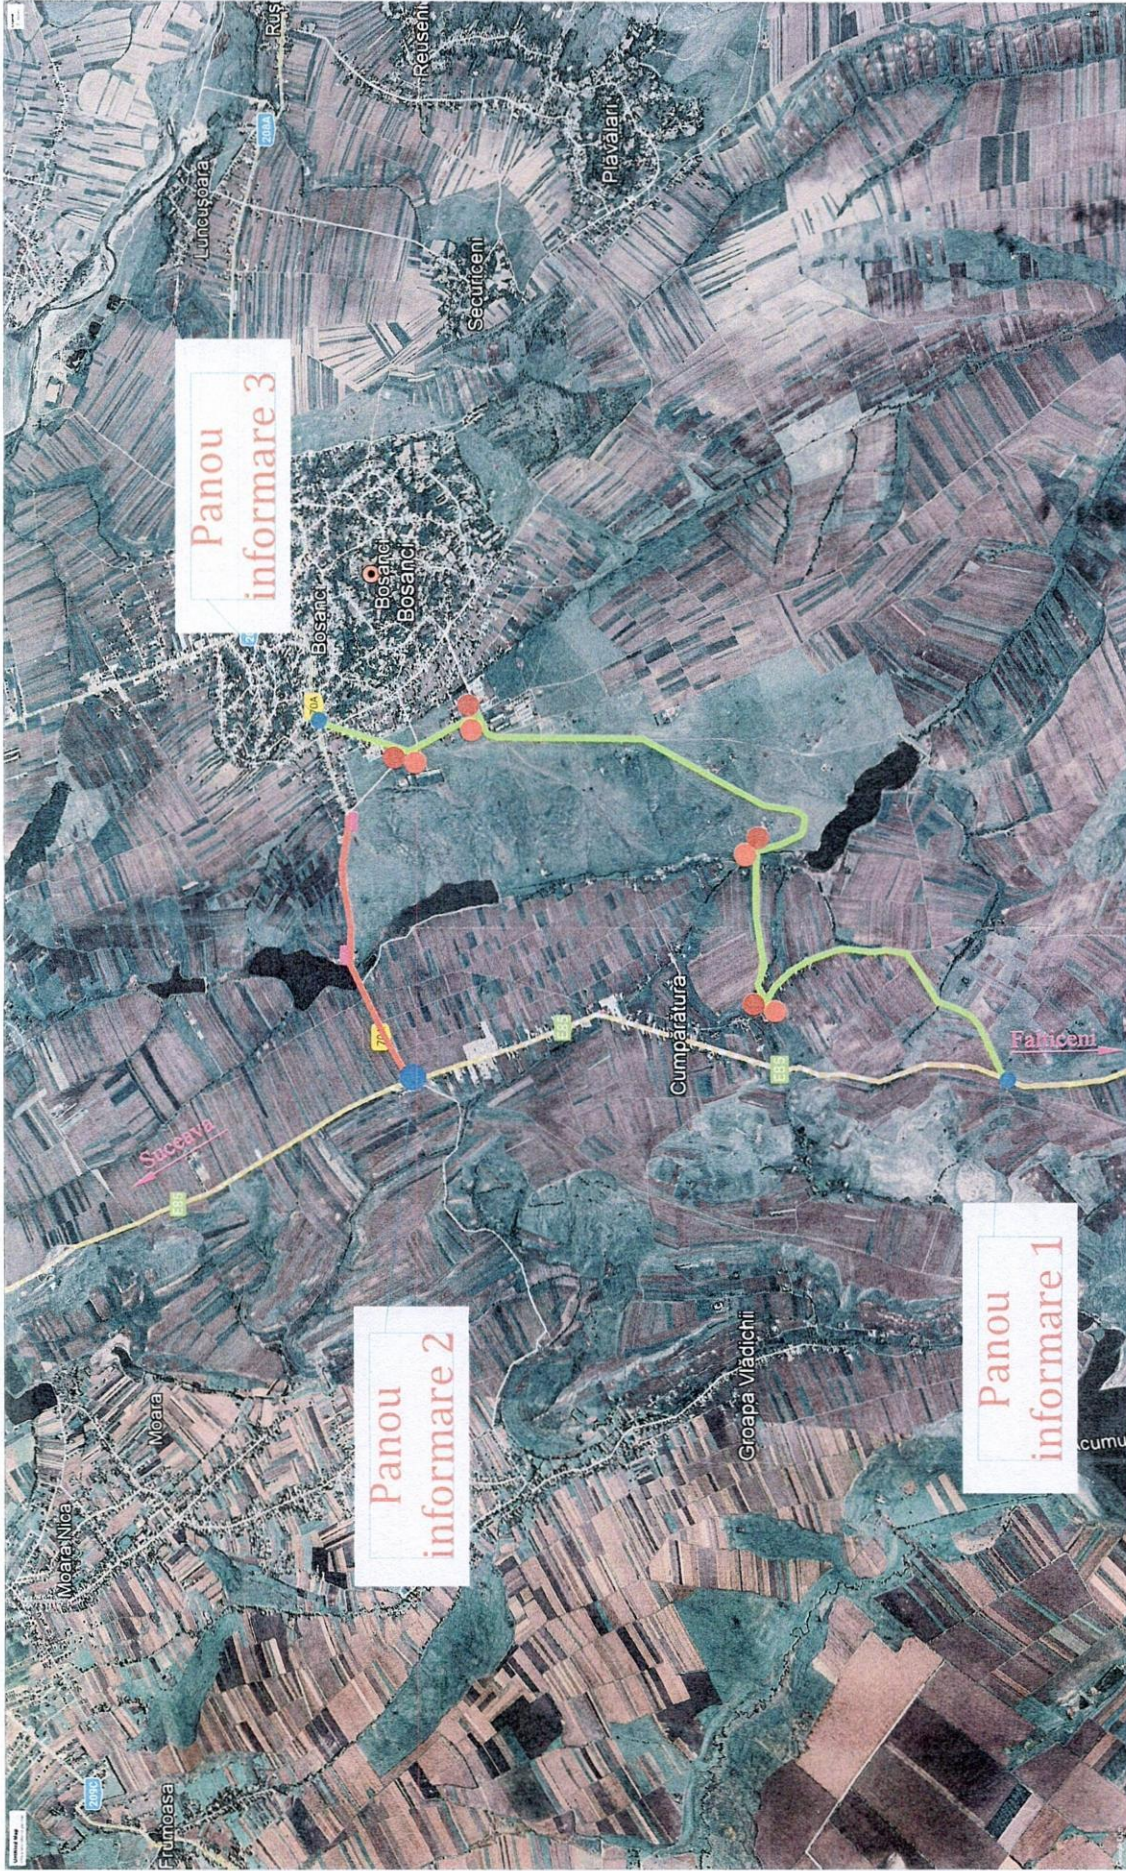Proiect: INCHIDEREA CIRCULATIEI PE DRUMURILE PUBLICE PENTRU EXECUTIA LUCRARILOR IN CADRUL CONTRACTULUI DE PROIECTARE + EXECUTIE NR. 10092 DIN 10.11.2021 Beneficiar: S. C. SUCT S. R. L., COMUNA BOSANCI	Proiect nr. 761 / 2023 Faza: D.T.A.C. AVIZE Plansa nr.: D. 1.1
PLAN DE AMPLASARE IN ZONA	




Legenda

-  Drum comunal - (ruta ocolitoare)
-  DC 70A km 0+000 - 2+090 (sector de drum inchis circulației rutiere)
-  Zona de întoarcere DC 70A km. 0+980 stanga; km 2+100 dreapta

-  Indicator U24 conform Plansei D. 3.5
-  Indicator U24 conform Plansei D. 3.6

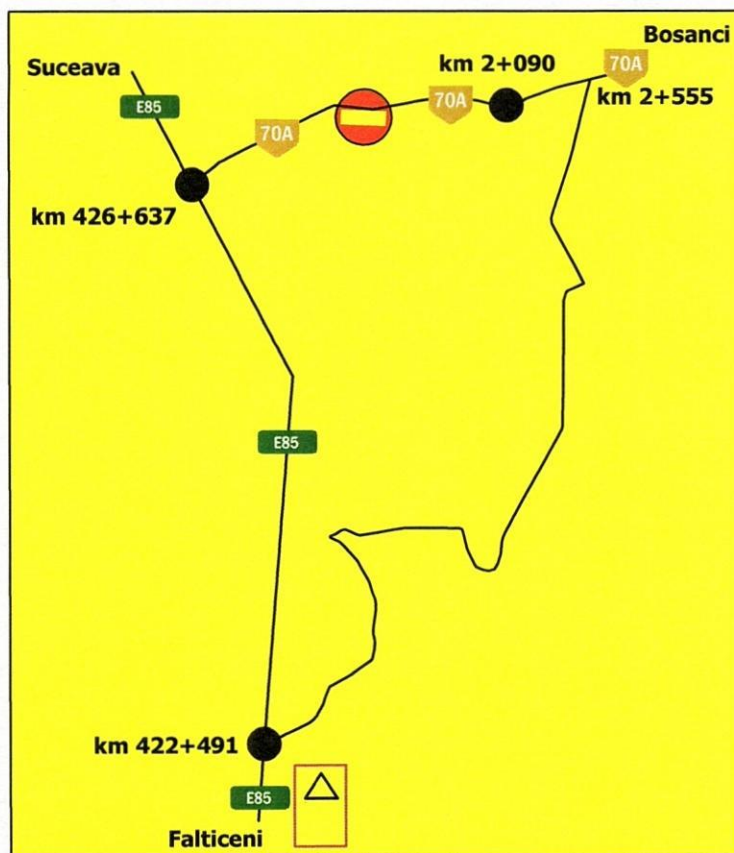


 AMCO Project & Design S.R.L. Societate comercială J39/436/2019 CUI: RO 40606430		Scara: 1:5000 Data: 2023
Sef proiect	ing. Ovidiu Coca	PLAN DE SITUATIE PROIECTAT
Proiectat	ing. Ovidiu Coca	
Desenat	teh. Ioan Sbiera	
Verificat	ing. Ovidiu Coca	
Proiect: INCHIDEREA CIRCULAȚIEI PE DRUMURILE PUBLICE PENTRU EXECUȚIA LUCRĂRILOR ÎN CADRUL CONTRACTULUI DE PROIECTARE + EXECUȚIE NR. 10092 DIN 10.11.2021 Beneficiar: S.C.SUCT S.R.L. - COMUNA BOSANCI		Proiect nr. 761 / 2023 Faza: D.T.A.C. AVIZE Plansa nr.: D. 1.2




DRUM INCHIS!
07.08.2023 - 02.09.2023
DC 70A KM 0+000 - 2+090

PANOU NR 1 - se va instala inaintea intersectiei DN2 /E85
 cu DRUMUL COMUNAL (ruta ocolitoare), pentru sensul
 de mers Falticeni - Suceava



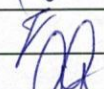

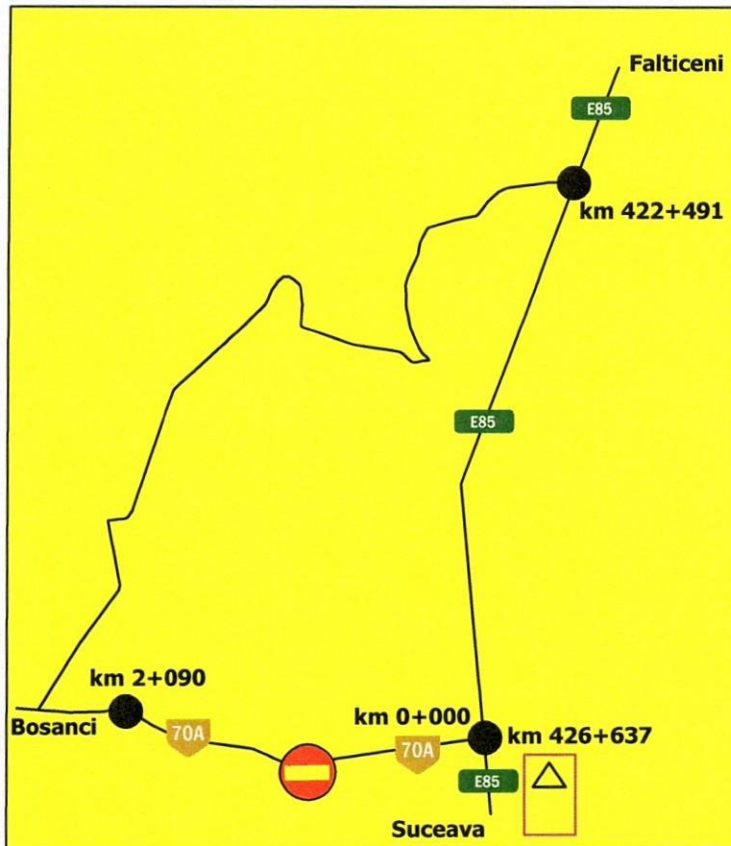
 AMCO Project & Design S.R.L. Societatea comerciala J33/436/2019 CUI: RO 40606430		Proiect: INCHIDEREA CIRCULATIEI PE DRUMURILE PUBLICE PENTRU EXECUTIA LUCRARILOR IN CADRUL CONTRACTULUI DE PROIECTARE + EXECUTIE NR. 10092 DIN 10.11.2021 Beneficiar: S.C.SUCT S.R.L.; COMUNA BOSANCI		Proiect nr. 761 / 2023	
Sef proiect	ing. Ovidiu Coca		Scara:	PANOU NR. 1	Faza: D.T.A.C. AVIZE
Proiectat	ing. Ovidiu Coca		%		
Desenat	teh. Ioan Sbiera		Data:		Plansa nr.: D. 2.1
Verificat	ing. Ovidiu Coca		2023		




DRUM INCHIS!
07.08.2023 - 02.09.2023
DC 70A KM 0+000 - 2+090

PANOU NR 2 - se va instala inaintea intersectiei DN2 /E85
 cu DC 70A, pentru sensul de mers Suceava - Falticeni




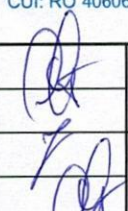
		Societatea comerciala AMCO Project & Design S.R.L. J33/436/2019 CUI: RO 40606430		Proiect: INCHIDEREA CIRCULATIEI PE DRUMURILE PUBLICE PENTRU EXECUTIA LUCRARILOR IN CADRUL CONTRACTULUI DE PROIECTARE + EXECUTIE NR. 10092 DIN 10.11.2021 Beneficiar: S.C.SUCT S.R.L.; COMUNA BOSANCI		Proiect nr. 761 / 2023	
Sef proiect	ing. Ovidiu Coca		Scara: %	PANOU NR. 2		Faza: D.T.A.C. AVIZE	
Proiectat	ing. Ovidiu Coca					Plansa nr.: D. 2.2	
Desenat	teh. Ioan Sbiera		Data: 2023				
Verificat	ing. Ovidiu Coca						

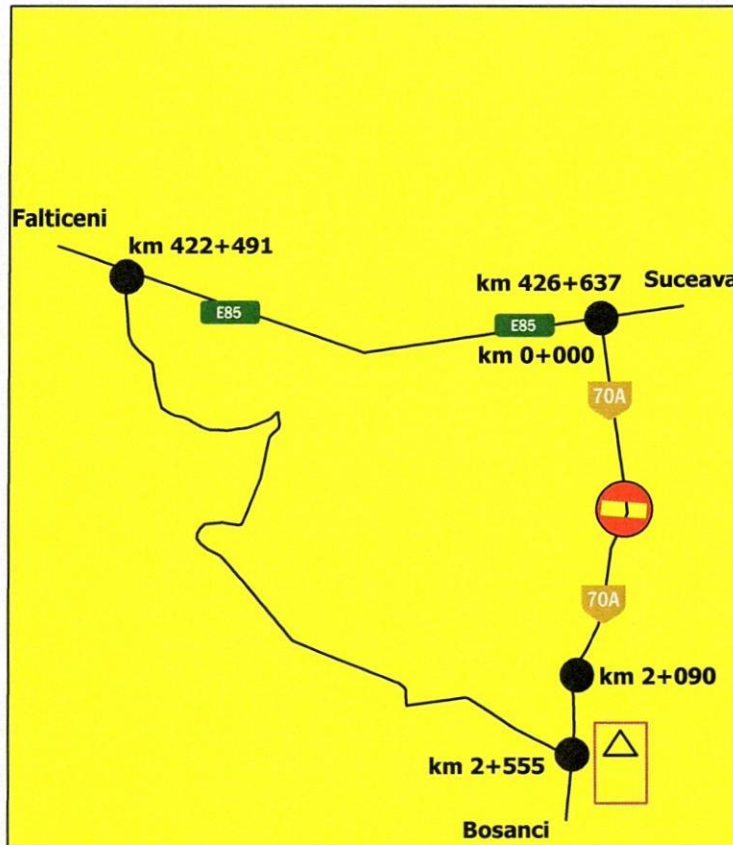

DRUM INCHIS!
07.08.2023 - 02.09.2023
DC 70A KM 0+000 - 2+090

PANOU NR 3 - se va instala inaintea intersectiei DC 70A
cu DRUMUL COMUNAL (ruta ocolitoare), pentru sensul
de mers Bosanci spre DN2 / E85 (CUMPARATURA)



 AMCO Project & Design S.R.L. J33/436/2019 CUI: RO 40606430		Proiect: INCHIDEREA CIRCULATIEI PE DRUMURILE PUBLICE PENTRU EXECUTIA LUCRARILOR IN CADRUL CONTRACTULUI DE PROIECTARE + EXECUTIE NR. 10092 DIN 10.11.2021 Beneficiar: S.C.SUCT S.R.L.; COMUNA BOSANCI		Proiect nr. 761 / 2023	
Sef proiect	ing. Ovidiu Coca		Scara: %	PANOU NR. 3	Faza: D.T.A.C. AVIZE
Proiectat	ing. Ovidiu Coca		Data: 2023		Plansa nr.: D. 2.3
Desenat	teh. Ioan Sbiera				
Verificat	ing. Ovidiu Coca				



Mijloace de semnalizare folosite pentru inchiderea circulatiei



U 14-Accesul interzis


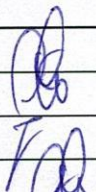



V 1 - Ghirlanda din polietilena

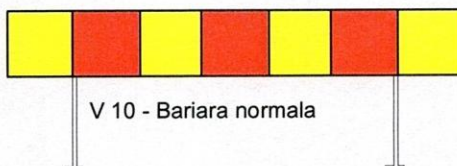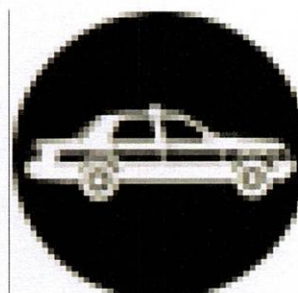

V 10 - Bariara normala



		Societatea comerciala AMCO Project & Design S.R.L. J33/436/2019 CUI: RO 40606430		Proiect: INCHIDEREA CIRCULATIEI PE DRUMURILE PUBLICE PENTRU EXECUTIA LUCRARILOR IN CADRUL CONTRACTULUI DE PROIECTARE + EXECUTIE NR. 10092 DIN 10.11.2021 Beneficiar: S.C.SUCT S.R.L.; COMUNA BOSANCI		Proiect nr. 761 / 2023	
Sef proiect	ing. Ovidiu Coca		Scara:	MIJLOACE DE SEMNALIZARE FOLOSITE PENTRU INCHIDEREA CIRCULATIEI		Faza: D.T.A.C. AVIZE	
Proiectat	ing. Ovidiu Coca		%				
Desenat	teh. Ioan Sbiera		Data:				
Verificat	ing. Ovidiu Coca		2023			Planșa nr.: D. 3.1	

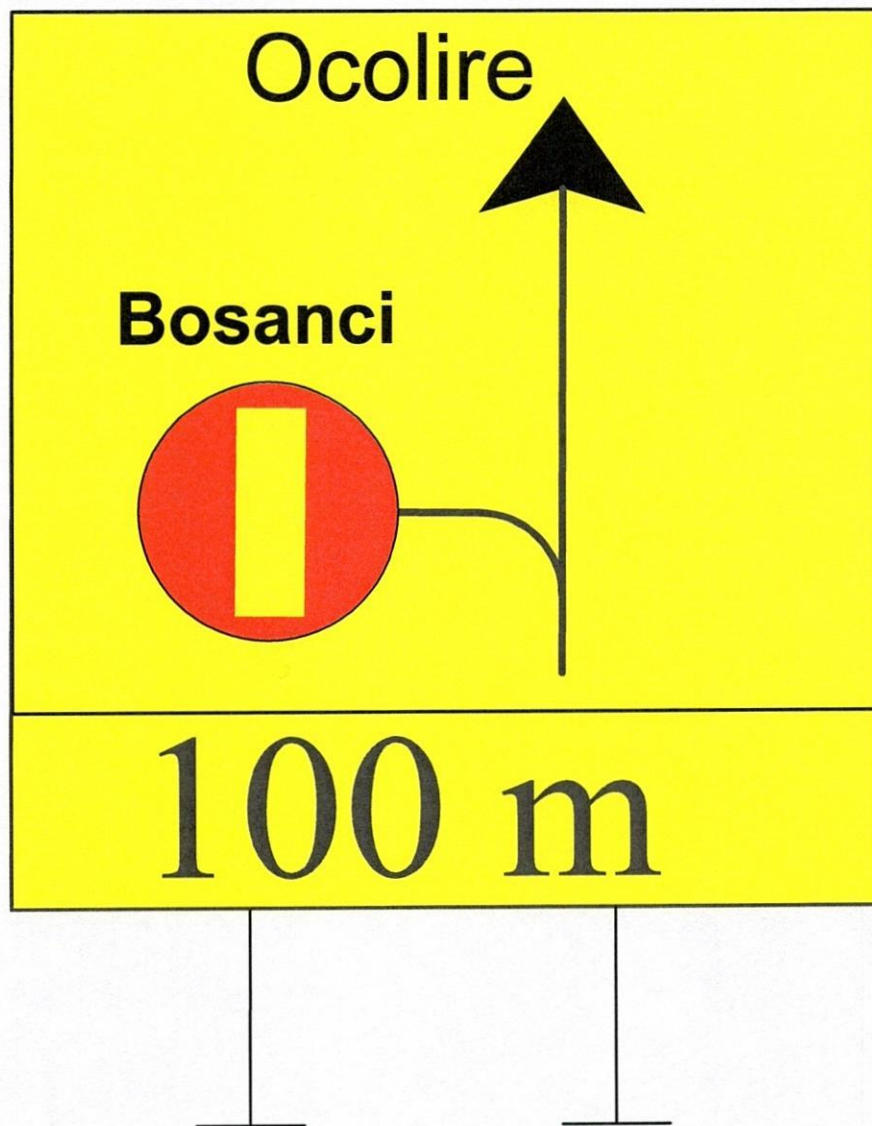

Indicator rutier - se va instala inaintea intersectiei DN2 / E85 cu DC 70A, pentru sensul de mers Suceava - Falticeni




AMCO Project & Design S.R.L.

J33/436/2019 CUI: RO 40606430

Proiect: INCHIDEREA CIRCULATIEI PE DRUMURILE PUBLICE PENTRU EXECUTIA LUCRARILOR IN CADRUL CONTRACTULUI DE PROIECTARE + EXECUTIE NR. 10092 DIN 10.11.2021

Beneficiar: S.C.SUCT S.R.L.; COMUNA BOSANCI


Proiect nr. 761 / 2023

Sef proiect	ing. Ovidiu Coca		Scara:
Proiectat	ing. Ovidiu Coca		%
Desenat	teh. Ioan Sbiera		Data:
Verificat	ing. Ovidiu Coca		2023

**INDICATOR RUTIER 1
FIGURA U38**

Faza:
D.T.A.C.
AVIZE


Plansa nr.:
D. 3.2

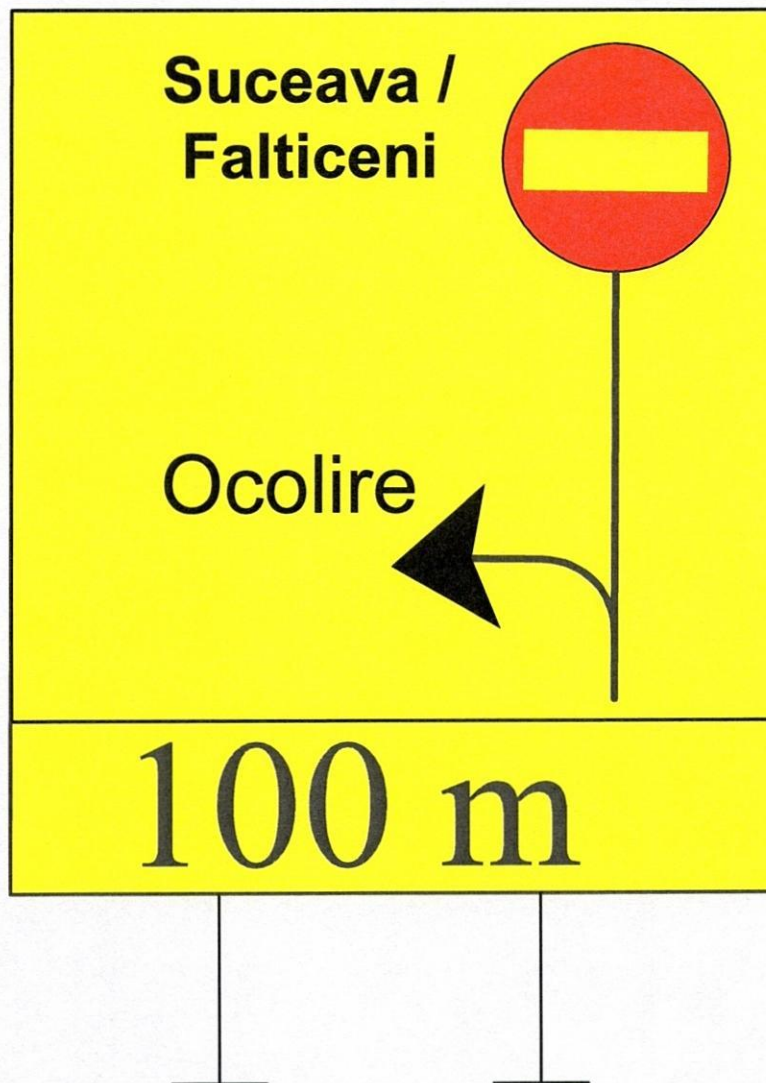

Indicator rutier - se va instala inaintea intersectiei DC 70A
cu drumul comunal (ruta ocolitoare), pentru sensul de mers
Bosanci - Suceava / Falticeni



 <p>Societatea comerciala AMCO Project & Design S.R.L. J33/436/2019 CUI: RO 40606430</p>		<p>Proiect: INCHIDEREA CIRCULATIEI PE DRUMURILE PUBLICHE PENTRU EXECUTIA LUCRARILOR IN CADRUL CONTRACTULUI DE PROIECTARE + EXECUTIE NR. 10092 DIN 10.11.2021 Beneficiar: S.C.SUCT S.R.L.; COMUNA BOSANCI</p>		<p>Proiect nr. 761 / 2023</p>	
Sef proiect	ing. Ovidiu Coca		Scara:	<p>INDICATOR RUTIER 2 FIGURA U38</p>	
Proiectat	ing. Ovidiu Coca		%		
Desenat	teh. Ioan Sbiera		Data:		
Verificat	ing. Ovidiu Coca		2023		
				<p>Faza: D.T.A.C. AVIZE</p>	
				<p>Planşa nr.: D. 3.3</p>	

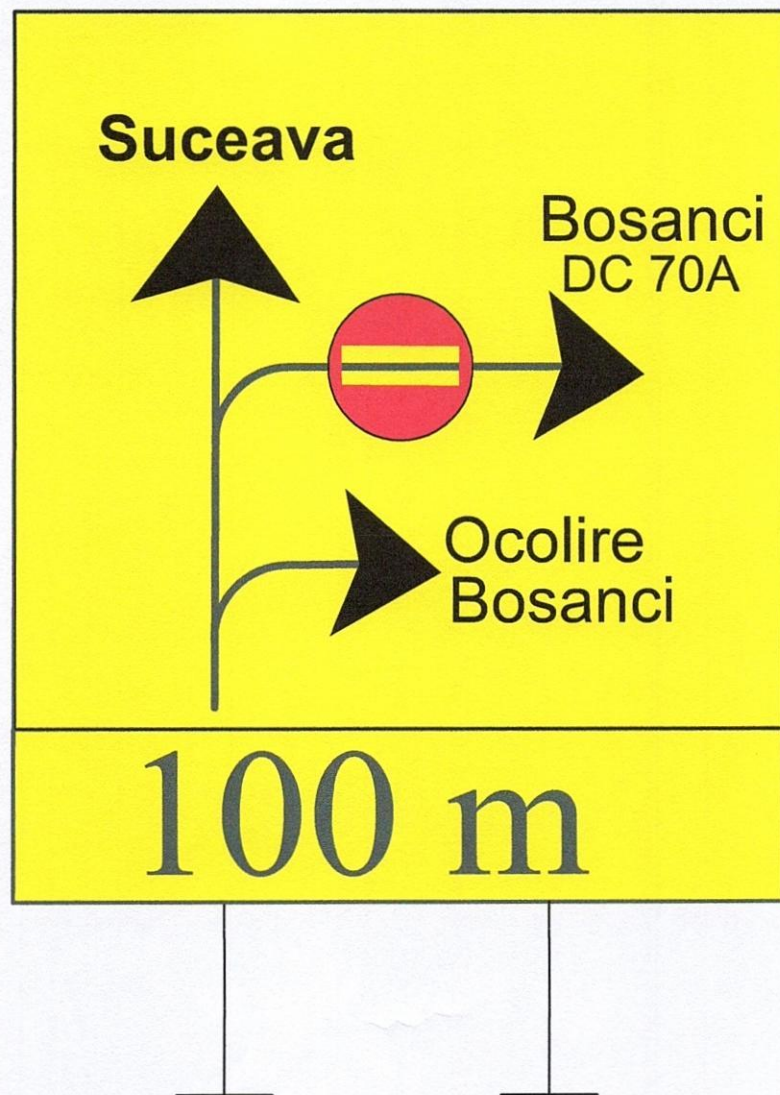

Indicator rutier - se va instala inaintea intersectiei DN2 / E85 cu drumul comunal (ruta ocolitoare), pentru sensul de mers Falticeni - Suceava



Societatea comerciala
AMCO Project & Design S.R.L.

J33/436/2019 CUI: RO 40606430

Proiect: INCHIDEREA CIRCULATIEI PE DRUMURILE PUBLICE PENTRU EXECUTIA LUCRARILOR IN CADRUL CONTRACTULUI DE PROIECTARE + EXECUTIE NR. 10092 DIN 10.11.2021

Beneficiar: S.C.SUCT S.R.L.; COMUNA BOSANCI

Proiect nr. 761 / 2023

Sef proiect	ing. Ovidiu Coca		Scara:
Proiectat	ing. Ovidiu Coca		%
Desenat	teh. Ioan Sbiera		Data:
Verificat	ing. Ovidiu Coca		2023

**INDICATOR RUTIER 3
FIGURA U38**

Faza:
D.T.A.C.
AVIZE

Plansa nr.:
D. 3.4

Bosanci

Indicator rutier - se va instala inaintea intersectiei DN2 / E85 cu drumul comunal (ruta ocolitoare) pentru ambele sensuri de mers (Suceava - Falticeni; Falticeni - Suceava), cat si pe drumul comunal (ruta ocolitoare) in zona intersectiilor, conform Plansei D. 1.2



Societatea comerciala
AMCO Project & Design S.R.L.
J33/436/2019 CUI: RO 40606430

Proiect: INCHIDEREA CIRCULATIEI PE DRUMURILE
PUBLICHE PENTRU EXECUTIA LUCRARILOR IN
CADRUL CONTRACTULUI DE PROIECTARE +
EXECUTIE NR. 10092 DIN 10.11.2021
Beneficiar: S.C.SUCT S.R.L.; COMUNA BOSANCI

Proiect
nr. 761 /
2023

Sef proiect	ing. Ovidiu Coca		Scara:
Proiectat	ing. Ovidiu Coca		%
Desenat	teh. Ioan Sbiera		Data:
Verificat	ing. Ovidiu Coca		2023

**INDICATOR RUTIER 4
FIGURA U24**

Faza:
D.T.A.C.
AVIZE
Plansa nr.:
D. 3.5



Indicator rutier - se va instala pe drumul comunal (ruta ocolitoare) in zona intersectiilor, conform Plansei D. 1.2



		Societatea comerciala AMCO Project & Design S.R.L. J33/436/2019 CUI: RO 40606430		Proiect: INCHIDEREA CIRCULATIEI PE DRUMURILE PUBLICE PENTRU EXECUTIA LUCRARILOR IN CADRUL CONTRACTULUI DE PROIECTARE + EXECUTIE NR. 10092 DIN 10.11.2021 Beneficiar: S.C.SUCT S.R.L.; COMUNA BOSANCI		Proiect nr. 761 / 2023	
Sef proiect	ing. Ovidiu Coca		Scara: % Data: 2023	INDICATOR RUTIER 5 FIGURA U24		Faza: D.T.A.C. AVIZE	
Proiectat	ing. Ovidiu Coca						
Desenat	teh. Ioan Sbiera						
Verificat	ing. Ovidiu Coca						
						Plansa nr.: D. 3.6	



Către,

U.A.T. BOSANCI

Județul SUCEAVA

Ca urmare a solicitării dumneavoastră, conform cererii FN din 03.07.2023, înregistrată în evidențele noastre cu numărul de mai sus, în urma analizării documentației aferente, în conformitate cu prevederile art. 5 alin. (7) din O.U.G. nr. 195/2002 privind circulația pe drumurile publice, republicată, cu modificările și completările ulterioare și, respectiv, cu competențele pe care ni le conferă prevederile pct. 4 din Normele metodologice privind condițiile de închidere sau de instituire a restricțiilor de circulație în vederea executării de lucrări în zona drumului public și/sau pentru protejarea drumului, **avizăm favorabil** închiderea circulației pe **DC70A km. 0+000 – km. 2+090**, ce urmează să fie instituită în vederea execuției: "**Lucrărilor în cadrul contractului de proiectare și execuție nr. 10092 din 10.11.2021**".

Închiderea circulației pe DC70A km. 0+000 – km. 2+090 va fi instituită în perioada 07.08.2023 08:00 – 02.09.2023 orele 16:00, cu respectarea următoarelor condiții:

- **Ruta ocolitoare va fi semnalizată conform documentației depuse, fiind verificată în permanență existența și vizibilitatea panourilor de informare, indicatoarelor temporare, etc.**

- **Sectorul de drum DC70A cuprins între pozițiile km. 0+000 – km. 2+090 va fi închis în mod fizic circulației publice, permițându-se accesul numai în situații de urgență pentru echipajele care intervin la evenimente S.N.U.A.U. 112.**

- vor fi respectate întocmai condițiile asumate prin memoriul tehnic aferent documentației mai sus-menționate.

- ambele capete ale zonei în cauză vor fi delimitate folosind mijloace de semnalizare temporară a lucrărilor (ex: balize, ghirlande de polietilenă sau lanț, bariere), conform Ordinului comun M.I. – M.T. nr. 1112/411/2000. De asemenea, în zona în care se execută lucrări vor fi montate balize cu lampă cu lumină galbenă intermitentă la capete, astfel încât să fie vizibile pe timp de noapte.

- se vor aplica schemele de semnalizare distinct, în funcție de gradul de vizibilitate și luminozitate în zona de drum mai sus-menționată, conform documentației depuse, iar rutele ocolitoare vor fi semnalizate în conformitate cu planșele depuse și avizate.

- semnalizarea lucrărilor/restricțiilor de circulație instituite în vederea execuției acestora să se realizeze conform schemelor grafice de semnalizare a lucrărilor pe drumurile cu două, respectiv trei benzi de circulație, prevăzute în Anexa IV din Normele metodologice privind condițiile de închidere sau de instituire a restricțiilor de circulație în vederea executării de lucrări în zona drumului public și/sau pentru protejarea drumului, aprobate prin Ordinul comun M.I. – M.T. nr. 1112/411/2000;

- indicatoarele rutiere temporare și mijloacele auxiliare de semnalizare a lucrărilor, pe care executantul lucrărilor le va utiliza pentru realizarea schemelor de semnalizare a acestora, să respecte (din punctul de vedere al formei, dimensiunilor, simbolurilor, retroreflexiei și amplasamentului) prescripțiile standardelor de semnalizare SR 1848 – 1/2011, SR 1848 – 2/2011 și SR 1848 – 3/2011, să fie amplasate / grupate astfel încât să informeze participanții la trafic asupra situației concrete pe care o vor întâlni; acestea trebuie să se afle într-o stare tehnică corespunzătoare și să fie menținute curate, pe toată perioada de execuție a lucrărilor;

- dacă este cazul, să se acopere fețele indicatoarelor curente, care intră în contradicție cu semnalizarea rutieră temporară;

- personalul muncitor/cu atribuții de supraveghere și control, prezent pe ampriza drumului public, să poarte echipament de protecție-avertizare, iar vehiculele folosite la execuția lucrărilor să fie semnalizate cu indicatoarele rutiere „Lucrări” + „Ocolire” și dotate cu dispozitive prevăzute cu lumini de culoare galbenă, care să fie menținute în funcțiune pe toată durata prezenței acestora pe platforma drumului.

Sunt interzise:

- oprirea / staționarea / parcarea vehiculelor și/sau utilajelor folosite la execuția lucrărilor pe partea carosabilă și/sau pe acostamentele drumului public, în afara programului de lucru și a zonelor în care se desfășoară lucrările - delimitate și semnalizate corespunzător;

- execuția lucrărilor pe timp de noapte, ploaie, ceață sau alte condiții atmosferice, care reduc semnificativ vizibilitatea;

- lăsarea ori depozitarea materialelor folosite la execuția lucrărilor pe partea carosabilă deschisă circulației, acostamentele și/sau zonele de siguranță aferente drumului public;

Aveți obligația de a efectua amenajările destinate siguranței traficului, de a instala, completa operativ și de a întreține mijloacele de semnalizare și de protecție, pe/de pe sectorul de drum pe care se efectuează lucrările, pe toată durata execuției acestora. Totodată, aveți obligația de a asigura restabilirea circulației, prin eliberarea completă a părții carosabile, după terminarea lucrărilor sau a programului de lucru, precum și de a demonta semnalizarea rutieră temporară de pe sectorul de drum pe care au fost finalizate lucrările sau, după caz, de a o modifica conform evoluției acestora.

Pe toată durata execuției lucrărilor, aveți obligația de a păstra la punctele de lucru copii ale autorizațiilor și avizelor obținute de la organele competente, precum și ale prezentului aviz.

Vă atenționăm că, potrivit legislației rutiere în vigoare, semnalizarea lucrărilor care se execută pe drumurile publice este obligatorie. Aceasta trebuie însoțită, pe timpul nopții, de lămpi cu lumină galbenă intermitentă sau în cascadă și se efectuează de către executantul lucrărilor, astfel încât să asigure deplasarea în siguranță a tuturor participanților la trafic.

În prealabil instituirii restricțiilor de circulație temporare, veți informa participanții la trafic, prin mass-media, asupra condițiilor de circulație pe sectorul de drum pe care se execută lucrările.

În caz de producere a unui accident de circulație ca urmare a nesemnalizării/semnalizării necorespunzătoare a lucrărilor care se execută pe drumul public ori a obstacolelor aflate pe partea carosabilă/acostamente, răspundeți, după caz, contravențional, civil sau penal, în condițiile legii.

De asemenea, neluarea măsurilor corespunzătoare pentru semnalizarea lucrărilor executate pe drumul public, dacă prin aceasta s-a produs un accident de circulație, atrage răspunderea penală a persoanei desemnate să realizeze și să întrețină semnalizarea lucrărilor, respectiv a restricțiilor de circulație instituite în vederea execuției acestora.

Nerespectarea condițiilor stipulate în prezentul aviz atrage nulitatea de drept a acestuia.

Responsabil pentru respectarea condițiilor din prezentul aviz a fost desemnat (din partea solicitantului) dl. MIRON NECULAI, CNP 1720903335017, tel. 0745/337.020, în calitate de PRIMAR.

Conform Ordonanței Guvernului nr. 128/2000 privind stabilirea unor taxe pentru serviciile prestate pentru persoanele fizice și juridice de către Ministerul Administrației și Internelor, cu modificările prevăzute de Ordonanța de urgență nr. 70 din 14.06.2009 pentru modificarea și completarea unor acte normative privind taxe și tarife cu caracter nefiscal, s-a achitat taxa de 200 lei (chitanță seria TS591 nr. 10000823185 din 27.07.2023).

Cu stimă,

ȘEFUL SERVICIULUI RUTIER

Comisar șef de poliție

JUCAN PETRU

L.F./L.F.