PLAN URBANISTIC GENERAL
COMUNA BOSANCI
ANALIZA SITUATIEI EXISTENTE - DISFUNCTIONALITATI SAT BOSANCI

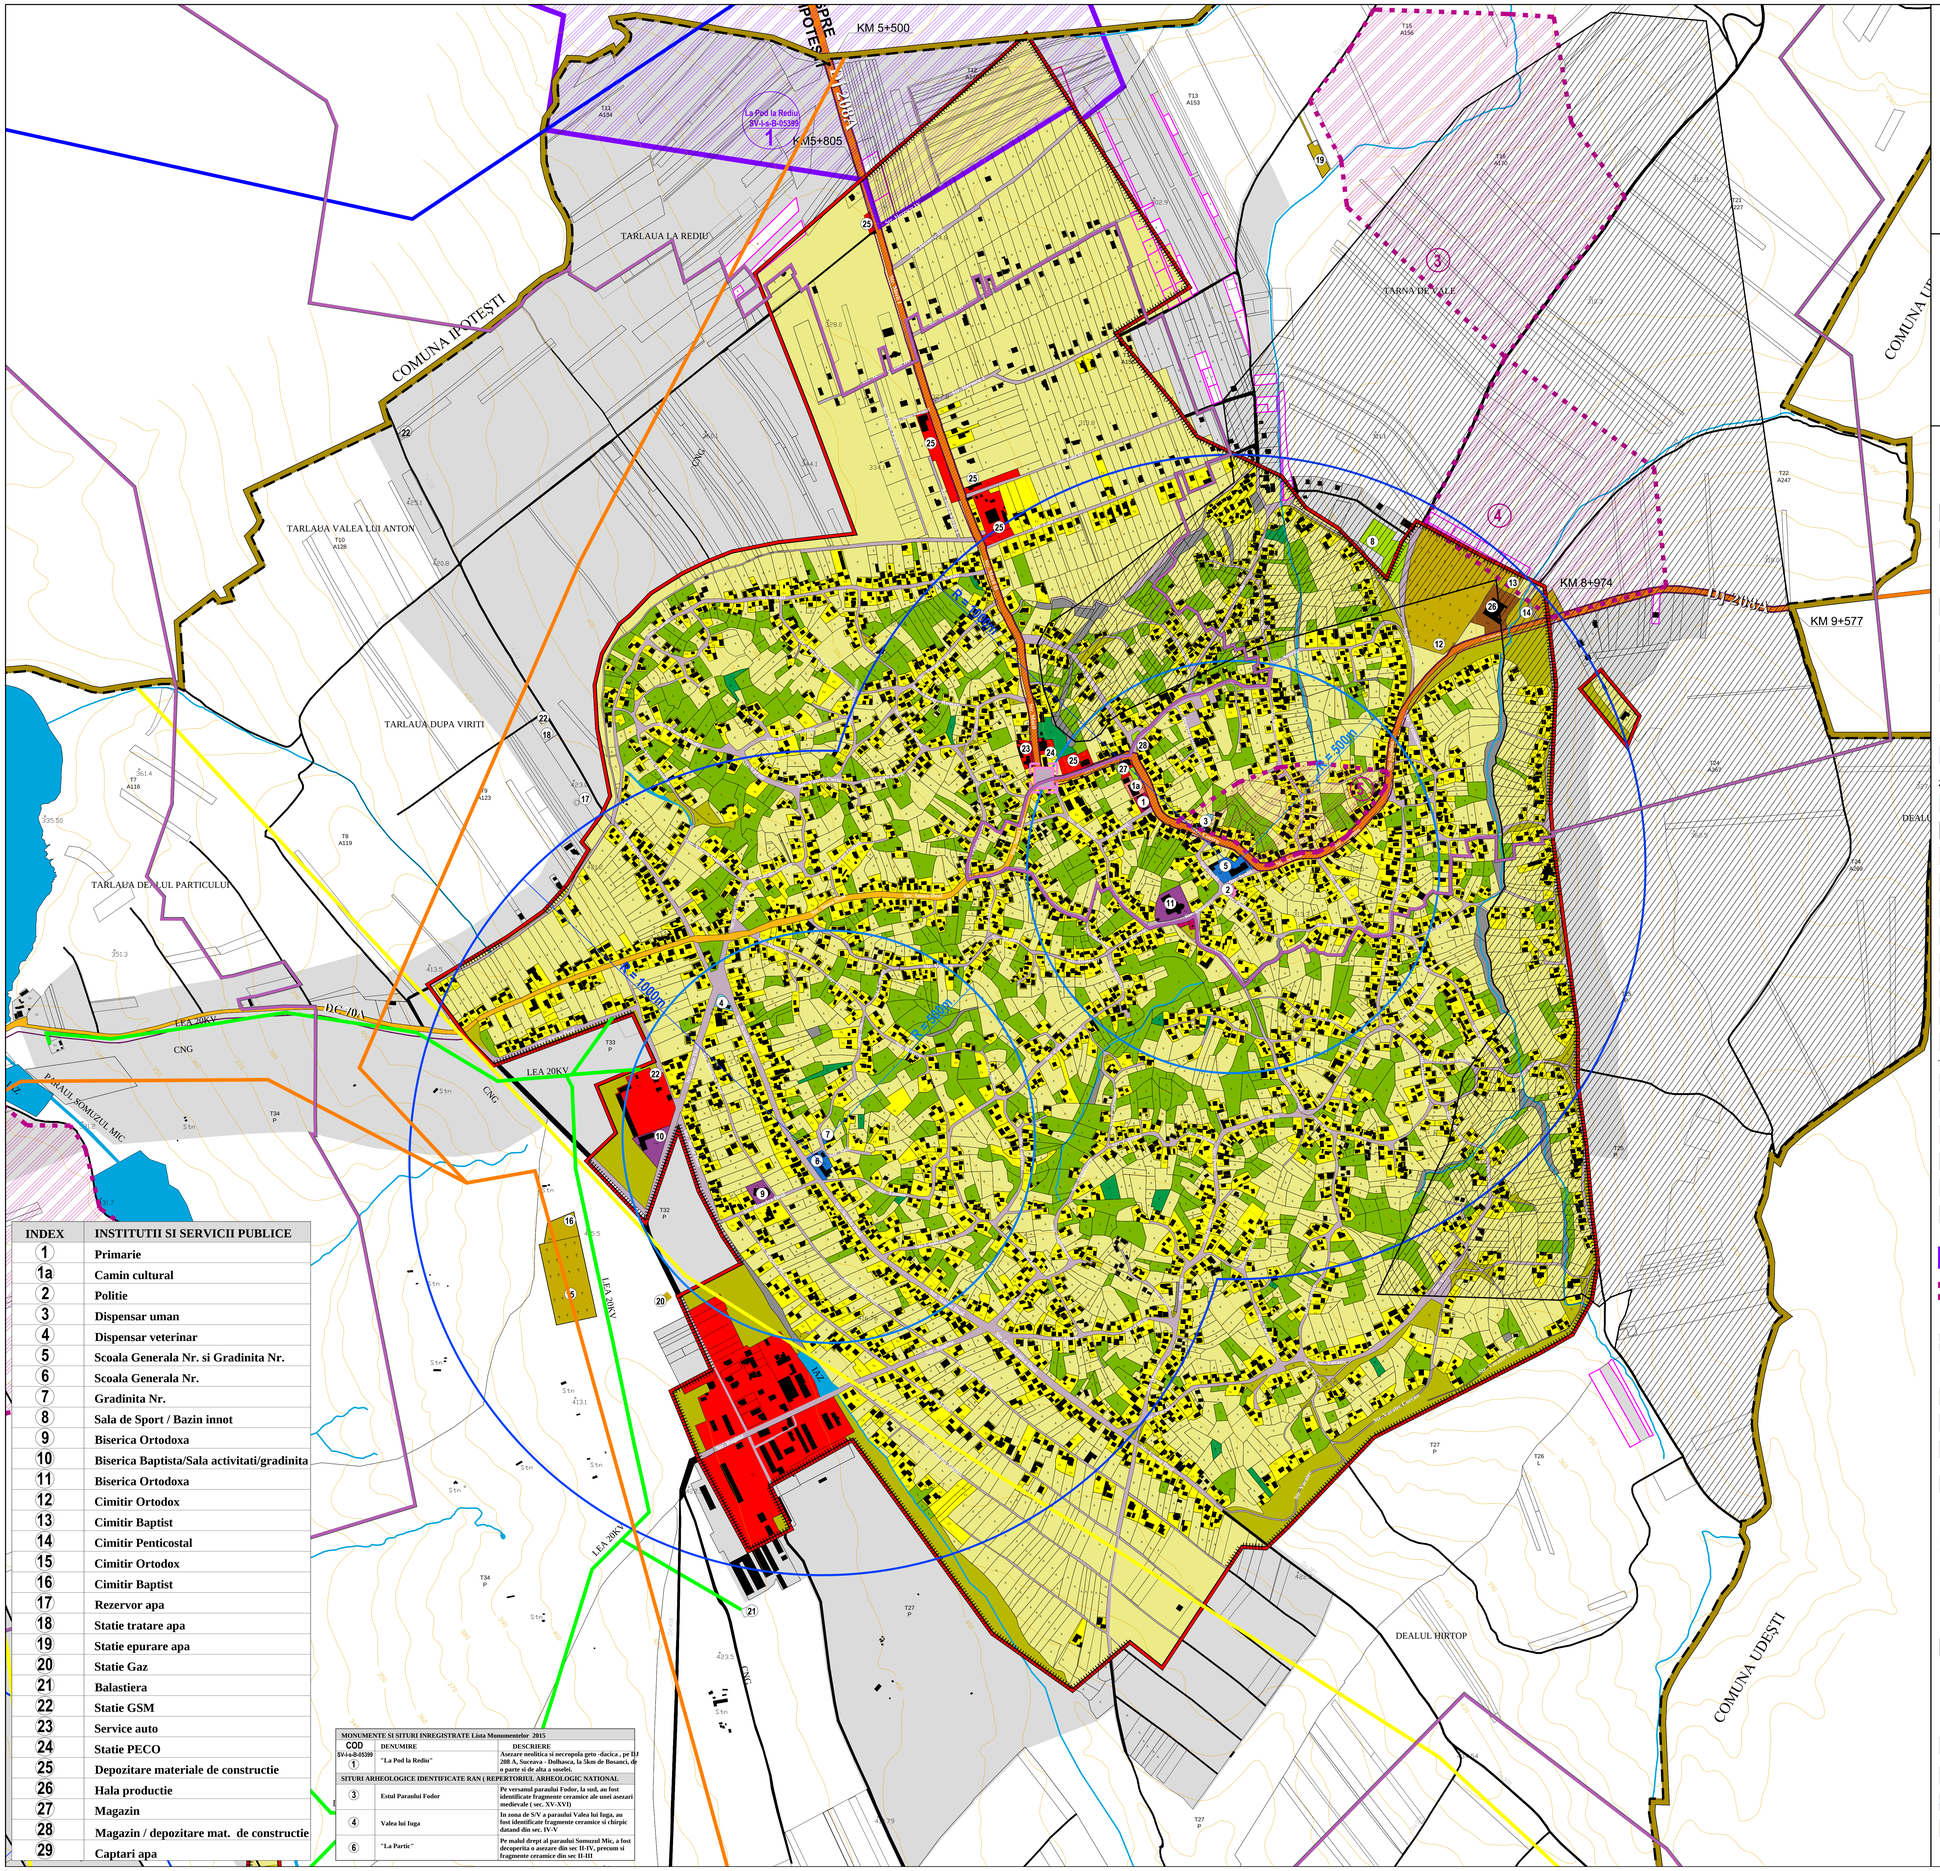
KM 5+500
KM5+805
La Pod la Rediu
SV-I-s-B-05399
TARLAUA LA REDIU
COMUNA IPOTESTI
TARLAUA VALEA LUI ANTON
TARLAUA DUPA VIRITI
TARLAUA DE LUL PARTICULUI
TARNA DE SUS
TARNA DE JOS
KM 8+974
KM 9+577
DC 70A
DC 208A
LEA 20KV
CNG
IAZ
DEALUL HIRTOP
COMUNA UDESTI
DEALU
Str. Vasile Lupu
Str. Ion Creanga
Str. Mihai Eminescu
Str. Ion Vodă cel Viteaz
Str. Ion Ionescu de la Brad
Str. Ion Luca Caragiale
Str. Ion Luca Caragiale
Str. Ion Luca Caragiale