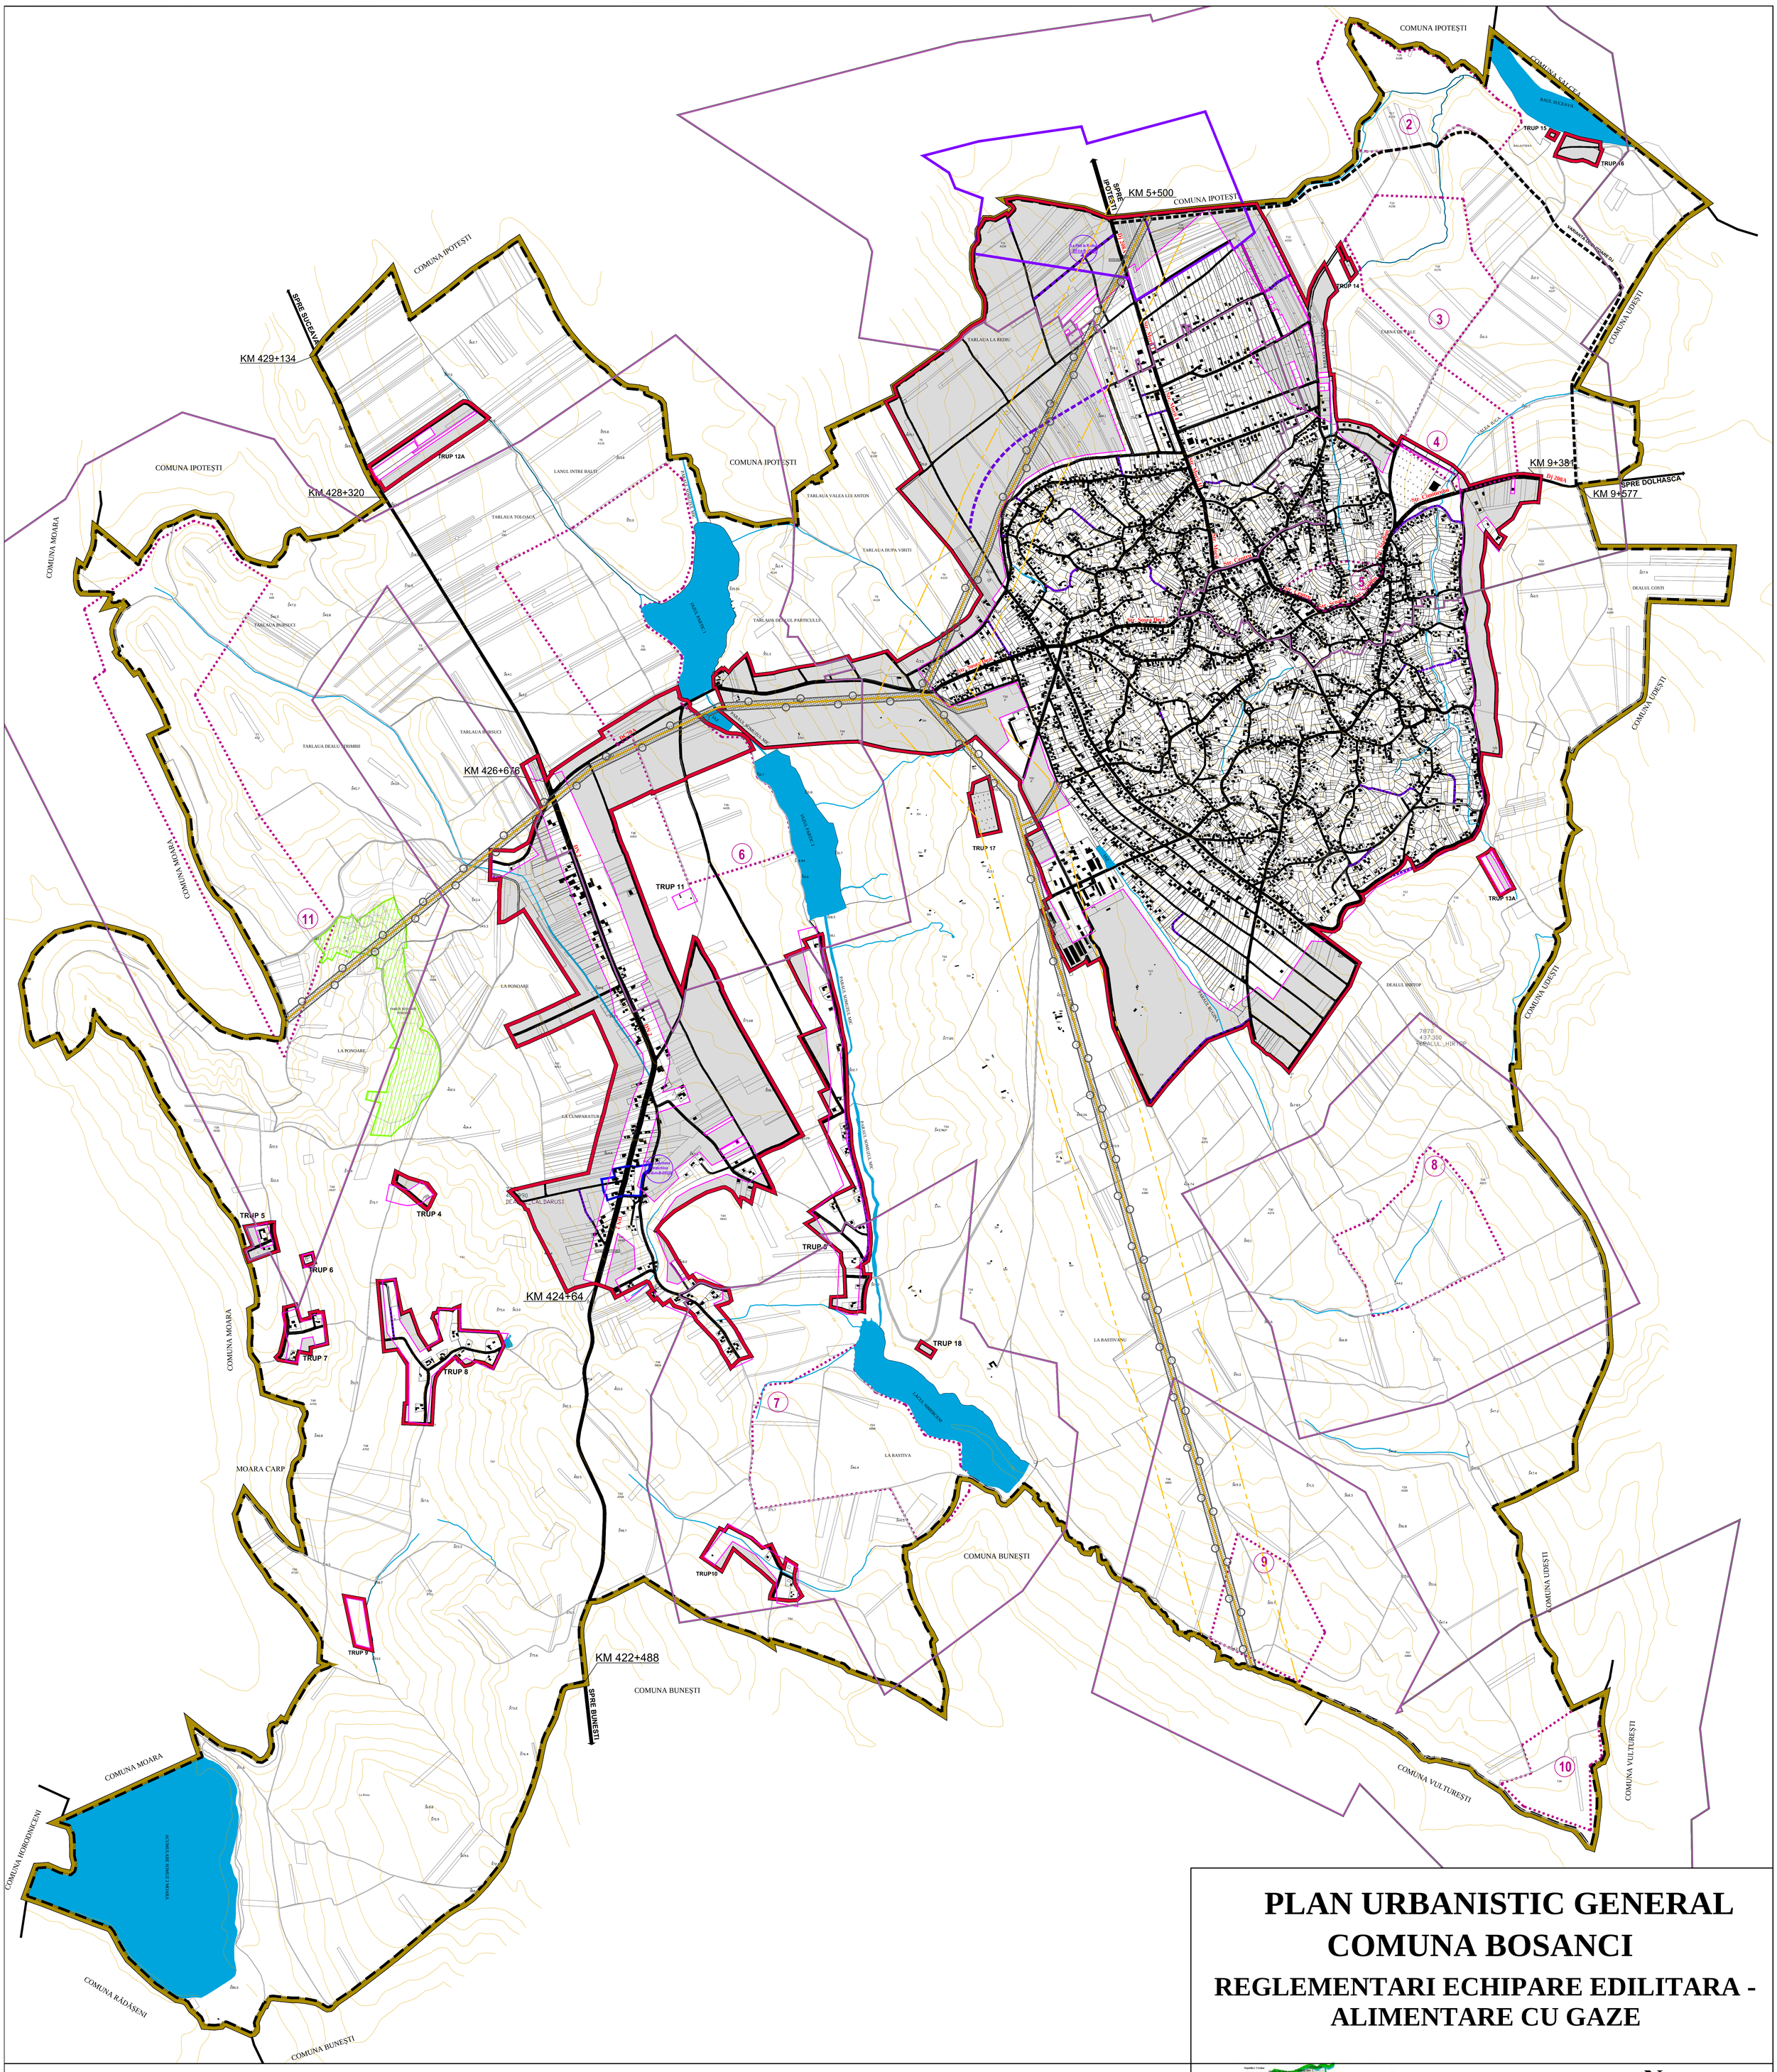

PLAN URBANISTIC GENERAL
COMUNA BOSANCI
REGLEMENTARI ECHIPARE EDILITARA - ALIMENTARE CU GAZE

LEGENDA

LIMITE

- LIMITA TERITORIAL ADMINISTRATIVA A COMUNEI BOSANCI
- LIMITA INTRAVILAN
- LIMITA INTRAVILAN EXISTENT
- SUPRAFETE SOLICITATE PENTRU INTRODUCERE IN INTRAVILAN

CAI DE COMUNICATIE

- STRAZI IN INTRAVILAN
- DRUMURI DE EXPLOATARE (extravilan)
- STRAZI PROPUSE

ZONE CONSTRUITE SI NATURALE PROTEJATE

- SITURI ARHEOLOGICE INCLUSE IN LISTA MONUMENTELOR ISTORICE LMI 2015 (Sit arheologic " La Pod la Rediu" SV-I-s-B-05399)
- MONUMENT INCLUS IN LISTA MONUMENTELOR ISTORICE LMI 2015 (Biserica de lemn "Cuvioasa Paraschiva" SV-II-m-B-05525)
- SITURI ARHEOLOGICE INSCRISE IN REPERTORIUL ARHEOLOGIC NATIONAL
- LIMITA ZONA PROTECTIE FATA DE OBIECTIVELE CU VALOARE DE PATRIMONIU
- LIMITA ARIE PROTEJATA DIN RETEAUA ECOLOGICA EUROPEANA NATURA 2000 ROSCI0082 " FANETELE SECULARE PONOARE"

RETELE TEHNICO - EDILITARE

RETELE DE GAZE

- RETEA TRANSPORT GAZE NATURALE

ZONA DE PROTECTIE/INTERDICTIE

- ZONA DE PROTECTIE A SITURILOR ARHEOLOGICE
- ZONE DE PROTECTIE FATA DE CONSTRUCTII SI CULOARE TEHNICE
- INTERDICTIE DIFINITIVA DE CONSTRUIRE (culoar de protectie - conducta gaze 40m)
- LIMITA ZONA DE SIGURANTA RETEA TRANSPORT GAZ 200m de o parte si de alta a conductei de gaz (pt autorizarea executarii oricarei constructii in zona de siguranta a obiectivelor din sectorul gazelor naturale este obligatorie obtinerea avizului scris al operatorului conf. art 6.18 din "Norme tehnice pentru proiectarea si executia conductelor din amonte si de transport gaze naturale"

ELEMENTE REAMBULARE

- CONSTRUCTII EXISTENTE
- PD, A, L , F — CATEGORII DE FOLOSINTA
- APE CURGATOARE
- CANALE DE IRIGATIE
- IAZ

N
V E
S

MONUMENTE SI SITURI INREGISTRATE Lista Monumentelor 2015		
COD	DENUMIRE	DESCRIERE
SV-II-m-B-05525	Biserica de lemn "Cuvioasa Paraschiva"	Biserica de lemn, construita in 1792, situata in satul Cumparatura.
SV-I-s-B-05399 ①	"La Pod la Rediu"	Asezare neolitica si necropola geto -dacica , pe DJ 208 A, Suceava - Dolhasca, la 5km de Bosanci, de o parte si de alta a seselei.
SITURI ARHEOLOGICE IDENTIFICATE RAN (REPERTORIUL ARHEOLOGIC NATIONAL		
②	Rediul Varit	In partea de N/E a comunei, au fost identificate fragmente ceramice apartinand culturii Santana de Mures si o asezare din aceeasi epoca, precum si fragmente ceramice datand din sec XV-XVI.
③	Estul Paraului Fodor	Pe versantul paraului Fodor, la sud, au fost identificate fragmente ceramice ale unei asezari medievale (sec. XV-XVI)
④	Valea lui Iuga	In zona de S/V a paraului Valea lui Iuga, au fost identificate fragmente ceramice si chirpic datand din sec. IV-V
⑤	Vatra satului	In partea centrala a comunei, a fost gasita ceramica fragmentara medievala, inclusiv caolin smaluit si pictat cu dungi maronii, datate sec. XV-XVIII
⑥	"La Partic"	Pe malul drept al paraului Somuzul Mic, a fost decoperita o asezare din sec II-IV, precum si fragmente ceramice din sec II-III
⑦	"Salistea Nimercenilor"	A fost descoperita o asezare medievala, disparuta, satul Nimercenii, temelia unei biserici din piatra si fragmente ceramice datate in sec. XV-XVI
⑧	"Pruncu"	In zona sudica a comunei, au fost identificate fragmente apartinand epocii Noua a Bronzului
⑨	Dealul Hartop	In zona parau Rugina s-au gasit fragmente incadrabile din punct de vedere tipologic si cronologic, culturii Santana de Mures
⑩	N/E intre cursul rauluI Somuzul Mic si Rugina	S-au descoperit in cantitati reduse bucati de chirpic si ceramica modelata cu mana, care ar putea fi ipotetic incadrate in La Tene
⑪	Dealul Strambu	In partea de vest a satului Cumparatura, au fost descoperite cenusare si materiale ceramice si litice apartinand culturii Noua, fragmente ceramice datate culturii Santana de Mures

TITLU PROIECT:
ELABORAREA PLANULUI URBANISTIC GENERAL AL COMUNEI BOSANCI, JUDETUL SUCEAVA

BENEFICIAR : PRIMARIA COMUNEI BOSANCI

PROIECTANT GENERAL : S.C. MAS-ART DESIGN S.R.L.

MAS-ART DESIGN — Nr. Reg. Com. J19/361/27.07.2011, Cod Fiscal RO28921781, E-mail: hello@designest-studio.ro, Tel:0747 591 908 — Semnatura

Sef proiect	Urb. Ana CODAU	
Coordonator	Urb. Ana CODAU	
Proiectat	Urb. Ciprian NEACSU	
Proiectat	Urb. Andreea-Diana DOBRESCU	

PROIECTANTI DE SPECIALITATE

REAMBULARE TOPOGRAFICA	P.F.A. BAJAN MARIN — tel 0742654127, e-mail topomr2000@yahoo.com	CERTIFICAT DE AUTORIZARE Seria RO-B-II Nr. 10 :2/07 12 2010 BAJAN MARIN
	Ing. Marin BAJAN — atr.1 N.C.P.G seria RO-B-P Nr 7222	
STUDIU GEOTEHNIC	I.I. TARCAN LIVIU — C.U.I 37038637, tel 0721438664	INTREPRINDERE INDIVIDUALA TARCAN LIVIU
	Ing. Liviu TARCAN	
STUDIU ISTORIC	P.F.A. ANDRONIC MUGUR	
	Arheolog expert dr. Mugur ANDRONIC	
	Arh. Viorel VEREHA	

TITLU PLANSA:	Nr. Proiect	Data	Scara	Nr. plansa
REGLEMENTARI ECHIPARE EDILITARA - ALIMENTARE CU GAZE	U01/2016	2016	1/10000	U4Eg