



Nr. .... din .....

F.11 (pag. 1)

## AUTORIZAȚIE DE CONSTRUIRE / DESFIINȚARE

NR. 42 din 02.09.2020

Urmare cererii adresate de <sup>(1)</sup> Ieremie Liviu  
cu domiciliul/sediul <sup>(2)</sup> în județul Suceava mun./orașul/com. Bosanci  
satul Bosanci sectorul \_\_\_\_\_ cod poștal 727045  
str. Florilor nr. 11 bl. \_\_\_\_\_ sc. \_\_\_\_\_ et. \_\_\_\_\_ ap. \_\_\_\_\_  
telefon/fax 0740/351403 e-mail \_\_\_\_\_  
înregistrată la nr. 8264 din 02.09.2020

În conformitate cu prevederile Legii nr. 50/1991, privind autorizarea executării lucrărilor de construcții, cu modificările și completările ulterioare, se

### AUTORIZEAZĂ

#### EXECUTAREA LUCRĂRILOR DE CONSTRUIRE / DESFIINȚARE pentru: <sup>3)</sup>

Realizare extindere rețea și branșament gaze naturale presiune redusă, pentru locul de consum situat pe Str. Florilor nr.11, loc. Bosanci, jud. Suceava.

Pentru imobilul - teren și/sau construcții - situat în județul Suceava  
comuna Bosanci satul Bosanci sectorul \_\_\_\_\_  
cod poștal 727045 str. Florilor nr. 11 bl. \_\_\_\_\_ sc. \_\_\_\_\_ et. \_\_\_\_\_ ap. \_\_\_\_\_  
Cartea funciară/Fișa bunului imobil sau nr. cadastral <sup>(4)</sup> \_\_\_\_\_  
În valoare <sup>(5)</sup> de 6.360,00 lei.  
În baza documentației tehnice - D.T. pentru autorizarea lucrărilor de construire  
(D.T.A.C. + D.T.O.E.), respectiv de desființare a construcțiilor (D.T.A.D. + D.T.O.E.)  
nr. <sup>(6)</sup> 531/2019 elaborat de S.C. Inscom S.A.  
cu sediul în județul Suceava municipiul/orașul/comuna Fălticeni  
sectorul/satul \_\_\_\_\_ cod poștal 725200  
strada D. Leonida nr. 40 bl. \_\_\_\_\_ sc. \_\_\_\_\_ ap. \_\_\_\_\_, respectiv de Popa Ioan  
arhitect/conducător arhitect cu drept de semnătură, înscris în Tabloul Național al Arhitecților cu  
nr. \_\_\_\_\_, în conformitate cu prevederile Legii nr. 184/2001 privind organizarea și exerci-  
tarea profesiei de arhitect, republicată, aflat în evidența Filialei teritoriale a Ordinului Arhitecților  
din România.

**CU PRIVIRE LA AUTORIZAREA EXECUTĂRII LUCRĂRILOR SE FAC URMĂTOARELE PRECIZĂRI:**

**A. DOCUMENTAȚIA TEHNICĂ - D.T. (D.T.A.C. + D.T.O.E. sau D.T.A.D.)** - vizată spre neschimbare - împreună cu toate avizele și acordurile obținute, precum și punctul de vedere/actul administrativ al autorității competente pentru protecția mediului, face parte integrantă din prezenta autorizație.

*Nerespectarea întocmai a documentației tehnice - D.T. vizată spre neschimbare (inclusiv a avizelor și acordurilor obținute), constituie infracțiune/contravenție, după caz, în temeiul art. 24 alin. (1), respectiv art. 26 alin. (1) din Legea 50/1991 privind autorizarea executării lucrărilor de construcții, republicată.*

*În conformitate cu prevederile art. 7 alin. (15) - (15<sup>1</sup>) din Legea nr. 50/1991 și cu respectarea legislației pentru aplicarea Directivei Consiliului 85/337/CEE (Directiva EIA) privind evaluarea efectelor anumitor proiecte publice și private asupra mediului, în situația în care în timpul executării lucrărilor și numai în perioada de valabilitate a autorizației de construire survin modificări de temă privind lucrările de construcții autorizate, care conduc la necesitatea modificării acestora, titularul are obligația de a solicita o nouă autorizație de construire.*

**B. TITULARUL AUTORIZAȚIEI ESTE OBLIGAT:**

1. să anunțe data începerii lucrărilor autorizate, prin trimiterea înștiințării conform formularului anexat autorizației (formularul - model F.13) la autoritatea administrației publice locale emitentă a autorizației;
2. să anunțe data începerii lucrărilor autorizate, prin trimiterea înștiințării conform formularului anexat autorizației (formularul - model F.14) la inspectoratul teritorial în construcții, împreună cu dovada achitării cotei legale de 0,1% din valoarea autorizată a lucrărilor de construcții și instalații aferente acestora;
3. să anunțe data finalizării lucrărilor autorizate, prin trimiterea înștiințării conform formularului anexat autorizației (formularul - model F.15) la inspectoratul teritorial în construcții, odată cu convocarea comisiei de recepție;
4. să păstreze pe șantier, în perfectă stare, autorizația de construire și documentația tehnică - D.T. vizată spre neschimbare, împreună cu Proiectul Tehnic - P.Th și Detaliile de execuție pentru realizarea lucrărilor de construcții autorizate, pe care le va prezenta la cererea organelor de control, potrivit legii, pe toată durata executării lucrărilor;
5. în cazul în care, pe parcursul execuției lucrărilor, se descoperă vestigii arheologice (fragmente de ziduri, ancadrame de goluri, fundații, pietre cioplite sau sculptate, oseminte, inventar monetar, ceramic, etc.) să sisteze executarea lucrărilor, să ia măsuri de pază și de protecție și să anunțe imediat emitentul autorizației, precum și Direcția județeană pentru cultură, culte și patrimoniu;
6. să respecte condițiile impuse de utilizarea și protejarea domeniului public, precum și de protecție a mediului, potrivit normelor generale și locale;
7. să transporte la Centrele de reciclare, materialele care nu se pot recupera sau valorifica, rămase în urma executării lucrărilor de construcții;
8. să desfășoare construcțiile provizorii de șantier în termen de \_\_\_\_\_ zile de la terminarea lucrărilor;
9. la începerea execuției lucrărilor, să monteze la loc vizibil "Panoul de identificare a investițiilor" (vezi anexa nr. 8 la normele metodologice);
10. la finalizarea execuției lucrărilor, să monteze "Plăcuța de identificare a investiției";
11. în situația nefinalizării lucrărilor în termenul prevăzut de autorizație, să solicite prelungirea valabilității acesteia, cu cel puțin 15 zile înaintea termenului de expirare a valabilității autorizației de construire/desființare (inclusiv durata de execuție a lucrărilor);
12. să prezinte "Certificatul de performanță energetică a clădirii" la efectuarea recepției la terminarea lucrărilor;
13. să solicite "Autorizația de securitate la incendiu" după efectuarea recepției la terminarea lucrărilor sau înainte de punerea în funcțiune a clădirilor pentru care s-a obținut "Avizul de securitate la incendiu";
14. să regularizeze taxa de autorizare ce revine emitentului, precum și celelalte obligații de plată ce îi revin, potrivit legii, ca urmare a realizării investiției;
15. să declare construcțiile propriu-zise realizate, în vederea impunerii, la organele financiare teritoriale sau la unitățile subordonate acestora, după terminarea lor completă și nu mai târziu de 15 zile de la data expirării termenului de valabilitate a autorizației de construire/desf. (inclusiv durata de execuție).

**C. Durata de execuție a lucrărilor este de 12 luni, calculată de la data începerii efective a lucrărilor (anunțată în prealabil), situație în care perioada de valabilitate a autorizației se extinde pe întreaga durată de execuție a lucrărilor autorizate.**

**D. Termenul de valabilitate a autorizației este de 12 luni de la data emiterii, interval de timp în care trebuie începute lucrările de execuție autorizate.**

**PRIMAR,**

Miron Neculai

L.S.



**Pentru SECRETAR GENERAL,**

*[Signature]*  
Cons. sup. Bivol Zamfir  
cu atribuții delegate

**Pentru ARHITECT ȘEF\*)**

cons. asist.  
Dumitrel Ungureanu

Taxa de autorizare în valoare de 64,00 lei, a fost achitată conform chitanței numărul 3165 din 02.09.2020.

Prezenta autorizație a fost transmisă solicitantului direct/prin-poștă la data 02.09.2020 însoțită de 1 exemplar(e) din documentația tehnică - D.T., împreună cu avizele și acordurile obținute, vizate spre neschimbare.

În conformitate cu prevederile Legii nr. 50/1991 privind autorizarea executării lucrărilor de construcții, republicată, cu modificările și completările ulterioare,

**se prelungeste valabilitatea Autorizației de construire/desființare de la data de \_\_\_\_\_ până la data de \_\_\_\_\_.**

După această dată, o nouă prelungire a valabilității nu este posibilă, solicitantul urmând să obțină, în condițiile legii, o altă autorizație de construire/desființare.

**PRIMAR,**

L.S.

**SECRETAR GENERAL,**

**ARHITECT ȘEF\*)**

Data prelungirii valabilității: \_\_\_\_\_

Achitat taxa de: \_\_\_\_\_ lei, conform chitanței nr. \_\_\_\_\_ din \_\_\_\_\_

Transmis solicitantului la data de \_\_\_\_\_ direct/prin-poștă.

(1) Numele și prenumele solicitantului

(2) Adresa solicitantului

(3) Denumirea lucrării, descrierea concisă a lucrărilor autorizate, precum și alte date extrase din D.T.A.C./D.T.A.D.

(4) Se completează cu datele extrase din Cartea Funciară sau din Fișa bunului imobil, după caz

(5) Valoarea lucrărilor, declarată de solicitant, înscrisă în cererea de autorizare, calculată în funcție de suprafața construită desfășurată a construcțiilor ori valoarea lucrărilor de construcții și instalații aferente din devizul general al investiției.

(6) Se completează cu denumirea/titlul, numărul și data elaborării documentației, precum și celelalte elemente de identificare.


\*) Se va semna de arhitectul-șef sau, «pentru arhitectul-șef», de către persoana cu responsabilitate în domeniul amenajării teritoriului și urbanismul, specificându-se funcția și titlul profesional, după caz.





**EXECUTANT:**  
 NUME SI PRENUME:  
 Ing. Popescu Gabriel  
 TIP: EGD  
 LEGITIMATIE NR. 512161291  
 EXPIRA LA DATA: 19/12/2021  
 ANGAJAT LA S.C. INSCOM S.A.  
 SEMNATURA .....

**PROIECTANT:**  
 NUME SI PRENUME:  
 Ing. POPA IOAN  
 AUTORIZATIE: GRAD PGD  
 NR. 212160580  
 EXPIRA LA DATA 19/12/2021  
 DE CATRE ANRE BUCURESTI  
 ANGAJAT LA INSCOM SA  
 SEMNATURA .....

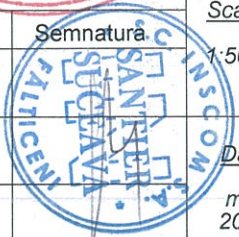


Verificatori	Nume	Semnatura	Cerinta	Referat/Expertiza	nr./Data
S.C. INSCOM S.A. Falticeni - Str. Dimitrie Leonida nr. 40 CIF 8858400 J33/816/1996				Beneficiar: Ieremie Liviu	Proiect nr. _531/2019
Specificatie	Nume	Semnatura	Scara: 1:5000	Amplasament: Str. Florilor nr. 11 Loc. Bosanci, jud. Suceava	
<u>PROIECTAT</u>	Ing. POPA IOAN			Titlul proiect: Retea si bransament (racord) subteran de gaze naturale cu PRM la capat - presiune redusa	Faza: P.T + D.D.E.
<u>DESENAT</u>	Ing. POPA IOAN		Data: mai 2020	Titlul Plansei: PLAN DE INCADRARE IN ZONA	Pag. G0
<u>VERIFICAT</u>	Ing. POPA LILIANA				



Distanța minimă, măsurată în proiectie orizontală sau pe verticală între conductele subterane de gaze naturale și alte instalații, construcții sau obstacole subterane este cea indicată în tabelul următor:

Nr. crt.	Instalația, construcția sau obstacolul	Distanțe minime, în m, de la conducta de gaze de:		
		p.j.	p.r.	p.m.
1	Canale pentru rețele termice, canale pentru instalații telefonice	0,5	0,5	1,0
2	Conducte de canalizare	1,0	1,0	1,5
3	Conducte de apă, cabluri de forță, cabluri telefonice montate direct în sol sau căminele acestor instalații	0,5	0,5	1,0
4	Cămine pentru rețele termice, telefonice și canalizare, stații sau cămine subterane în construcții independente	0,5	0,5	1,0
5	Linii de tramvai (până la sina cea mai apropiată)		0,5	
6	Copaci		0,5	
7	Stâlpi		0,5	
8	Linii de cale ferată exclusiv cele din stații, triaje și încălțări industriale			
	■ în lambleu		1,5*	
	■ în debleu, la nivelul terenului		3,0**	

Distanțele exprimate în m, se msoară în proiectie orizontală, între limitele exterioare ale conductelor sau construcțiilor.

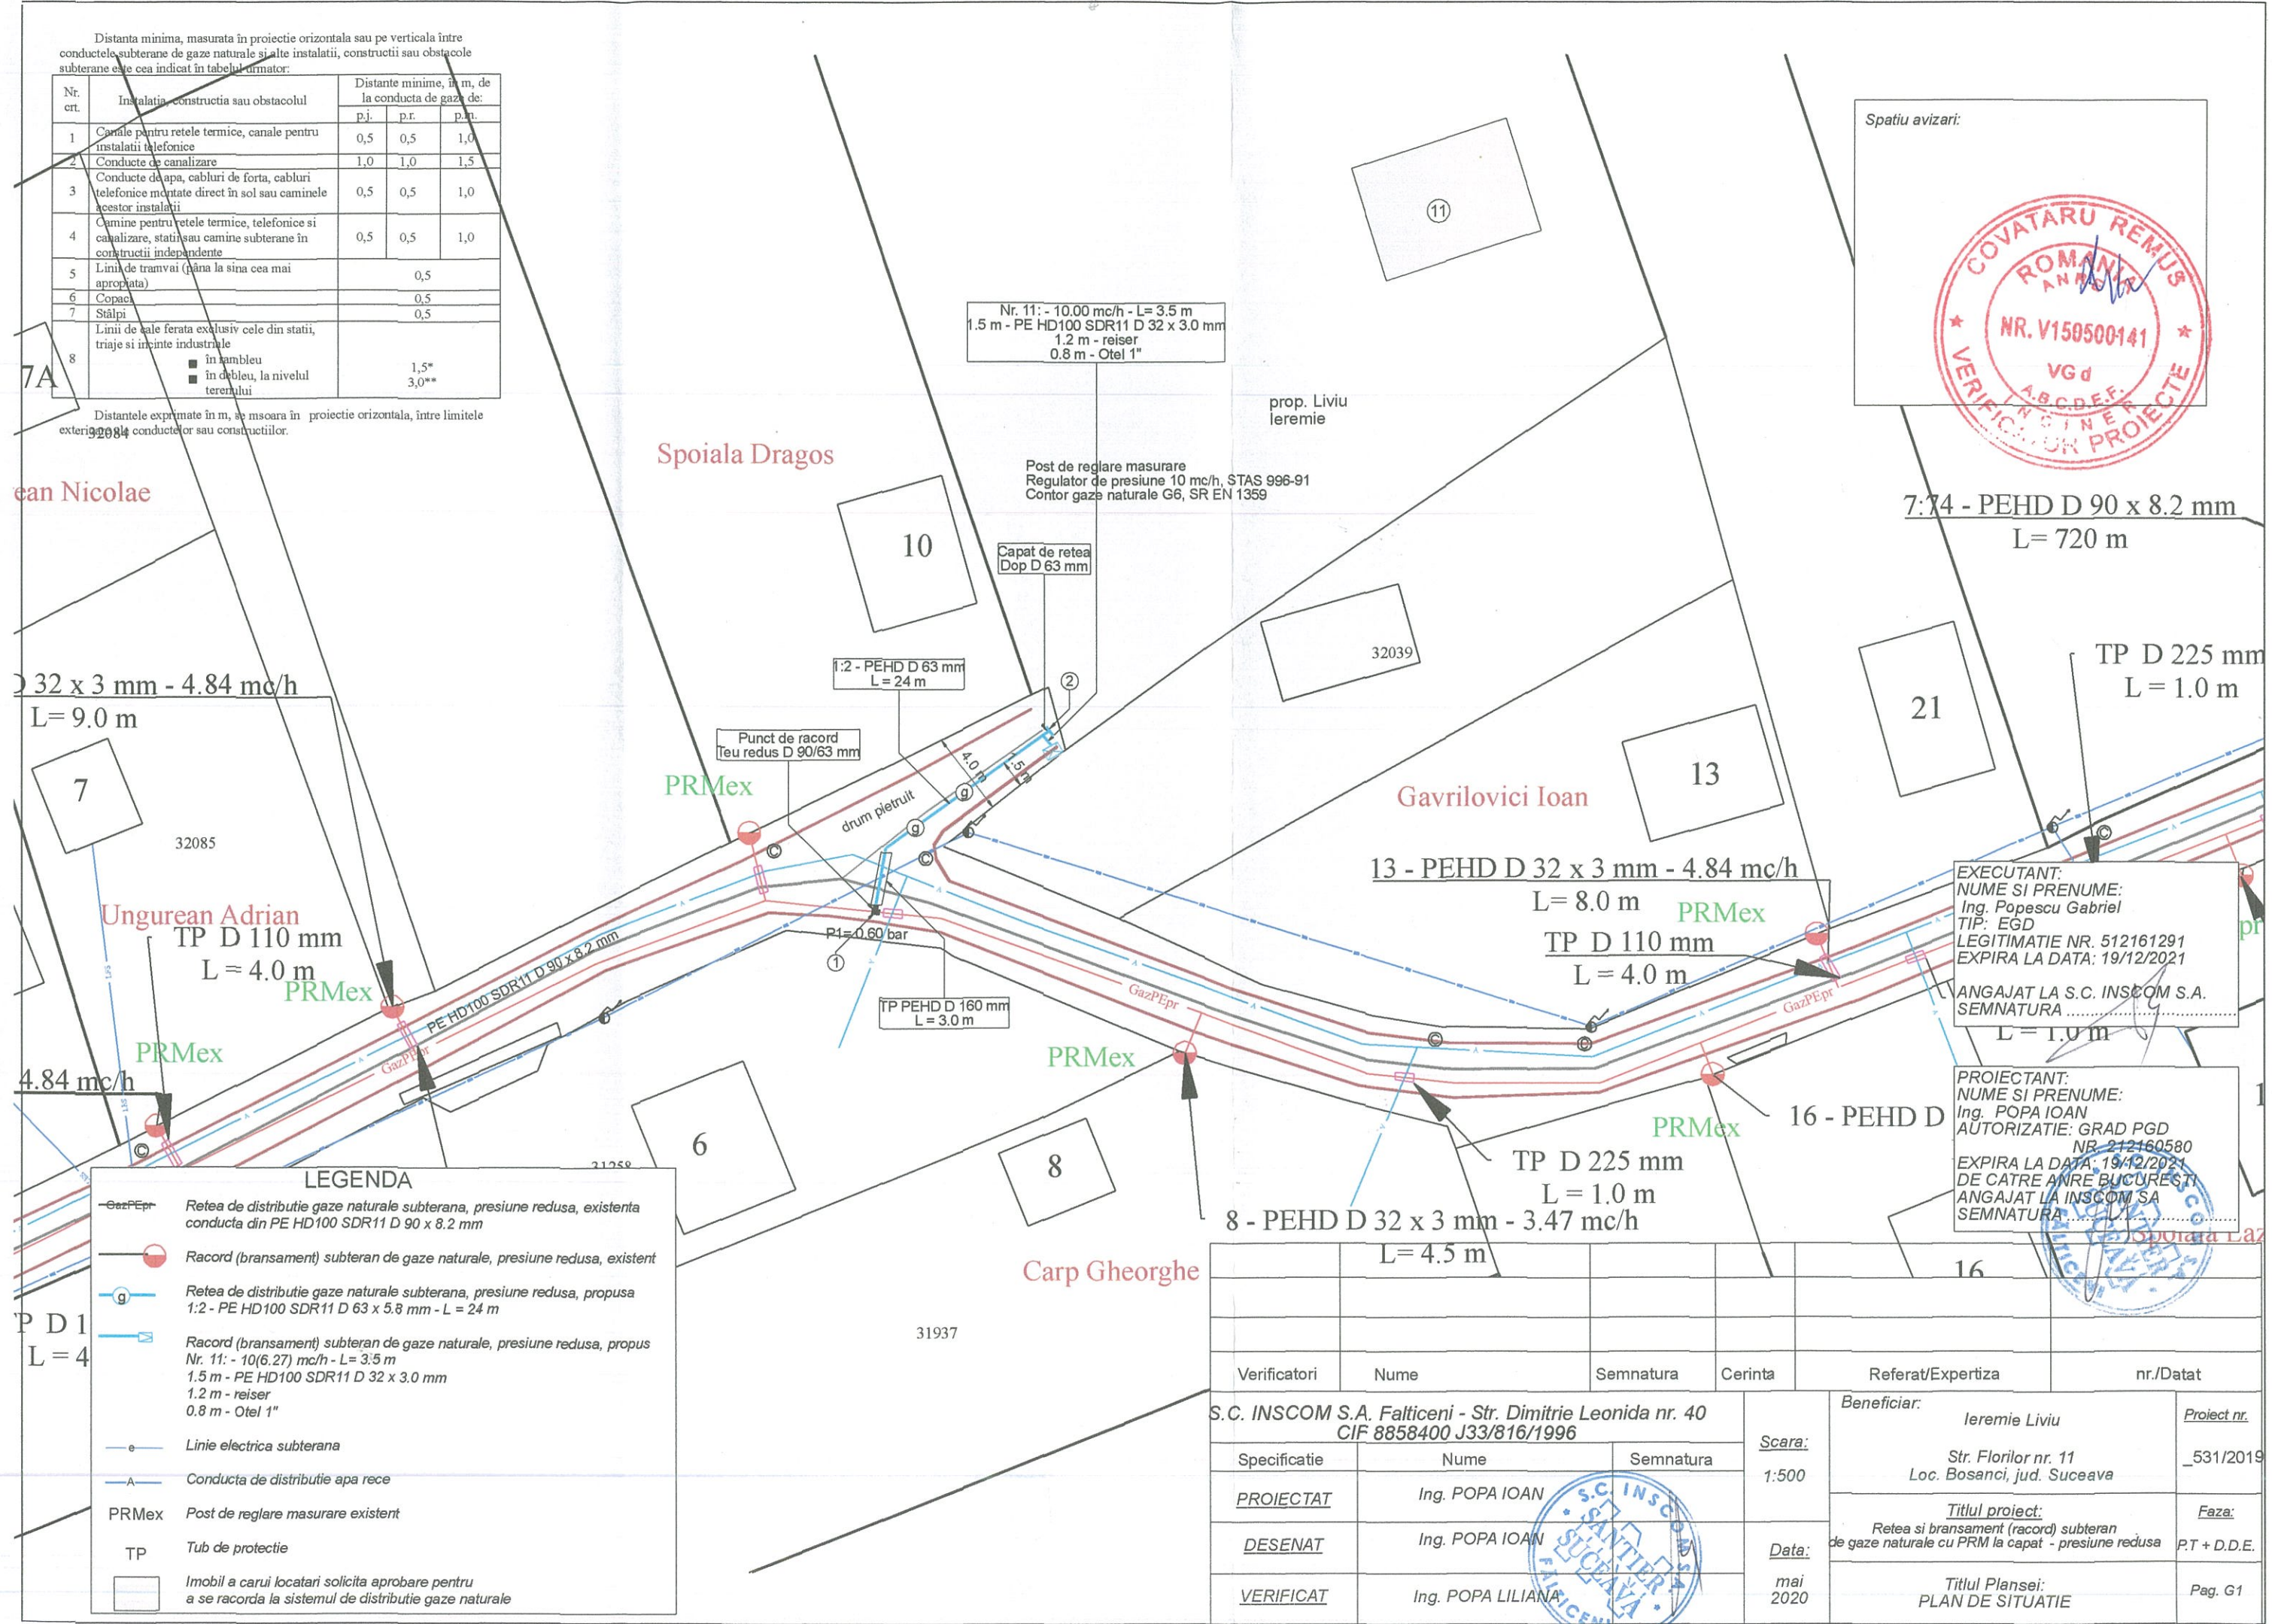

7:74 - PEHD D 90 x 8.2 mm  
L = 720 m

TP D 225 mm  
L = 1.0 m

13 - PEHD D 32 x 3 mm - 4.84 mc/h  
L = 8.0 m PRMEx  
TP D 110 mm  
L = 4.0 m

EXECUTANT:  
NUME SI PRENUME:  
Ing. Popescu Gabriel  
TIP: EGD  
LEGITIMATIE NR. 512161291  
EXPIRA LA DATA: 19/12/2021  
ANGAJAT LA S.C. INSCOM S.A.  
SEMNTURA

PROIECTANT:  
NUME SI PRENUME:  
Ing. POPA IOAN  
AUTORIZATIE: GRAD PGD  
NR. 212160580  
EXPIRA LA DATA: 19/12/2021  
DE CATRE ANRE BUCURESTI  
ANGAJAT LA INSCOM SA  
SEMNTURA

**LEGENDA**

- Retea de distributie gaze naturale subterana, presiune redusa, existenta conducta din PE HD100 SDR11 D 90 x 8.2 mm
- Racord (bransament) subteran de gaze naturale, presiune redusa, existent
- Retea de distributie gaze naturale subterana, presiune redusa, propusa 1:2 - PE HD100 SDR11 D 63 x 5.8 mm - L = 24 m
- Racord (bransament) subteran de gaze naturale, presiune redusa, propus Nr. 11: - 10(6.27) mc/h - L = 3.5 m 1.5 m - PE HD100 SDR11 D 32 x 3.0 mm 1.2 m - reiser 0.8 m - Otel 1"
- Linie electrica subterana
- Conducta de distributie apa rece
- Post de reglare masurare existent PRMEx
- Tub de protectie
- Imobil a carui locatari solicita aprobare pentru a se racorda la sistemul de distributie gaze naturale

Verificatori	Nume	Semnatura	Cerinta	Referat/Expertiza	nr./Data
S.C. INSCOM S.A. Falticeni - Str. Dimitrie Leonida nr. 40 CIF 8858400 J33/816/1996					
Specificatie	Nume	Semnatura	Scara:	Beneficiar:	Proiect nr.
PROIECTAT	Ing. POPA IOAN		1:500	Ieremie Liviu	_531/2019
DESENAT	Ing. POPA IOAN		Data:	Str. Florilor nr. 11 Loc. Bosanci, jud. Suceava	Faza:
VERIFICAT	Ing. POPA LILIANA		mai 2020	Retea si bransament (racord) subteran de gaze naturale cu PRM la capat - presiune redusa	P.T + D.D.E.
				Titlul Plansei: PLAN DE SITUATIE	Pag. G1